1202239_01LPE0400_02.PLT

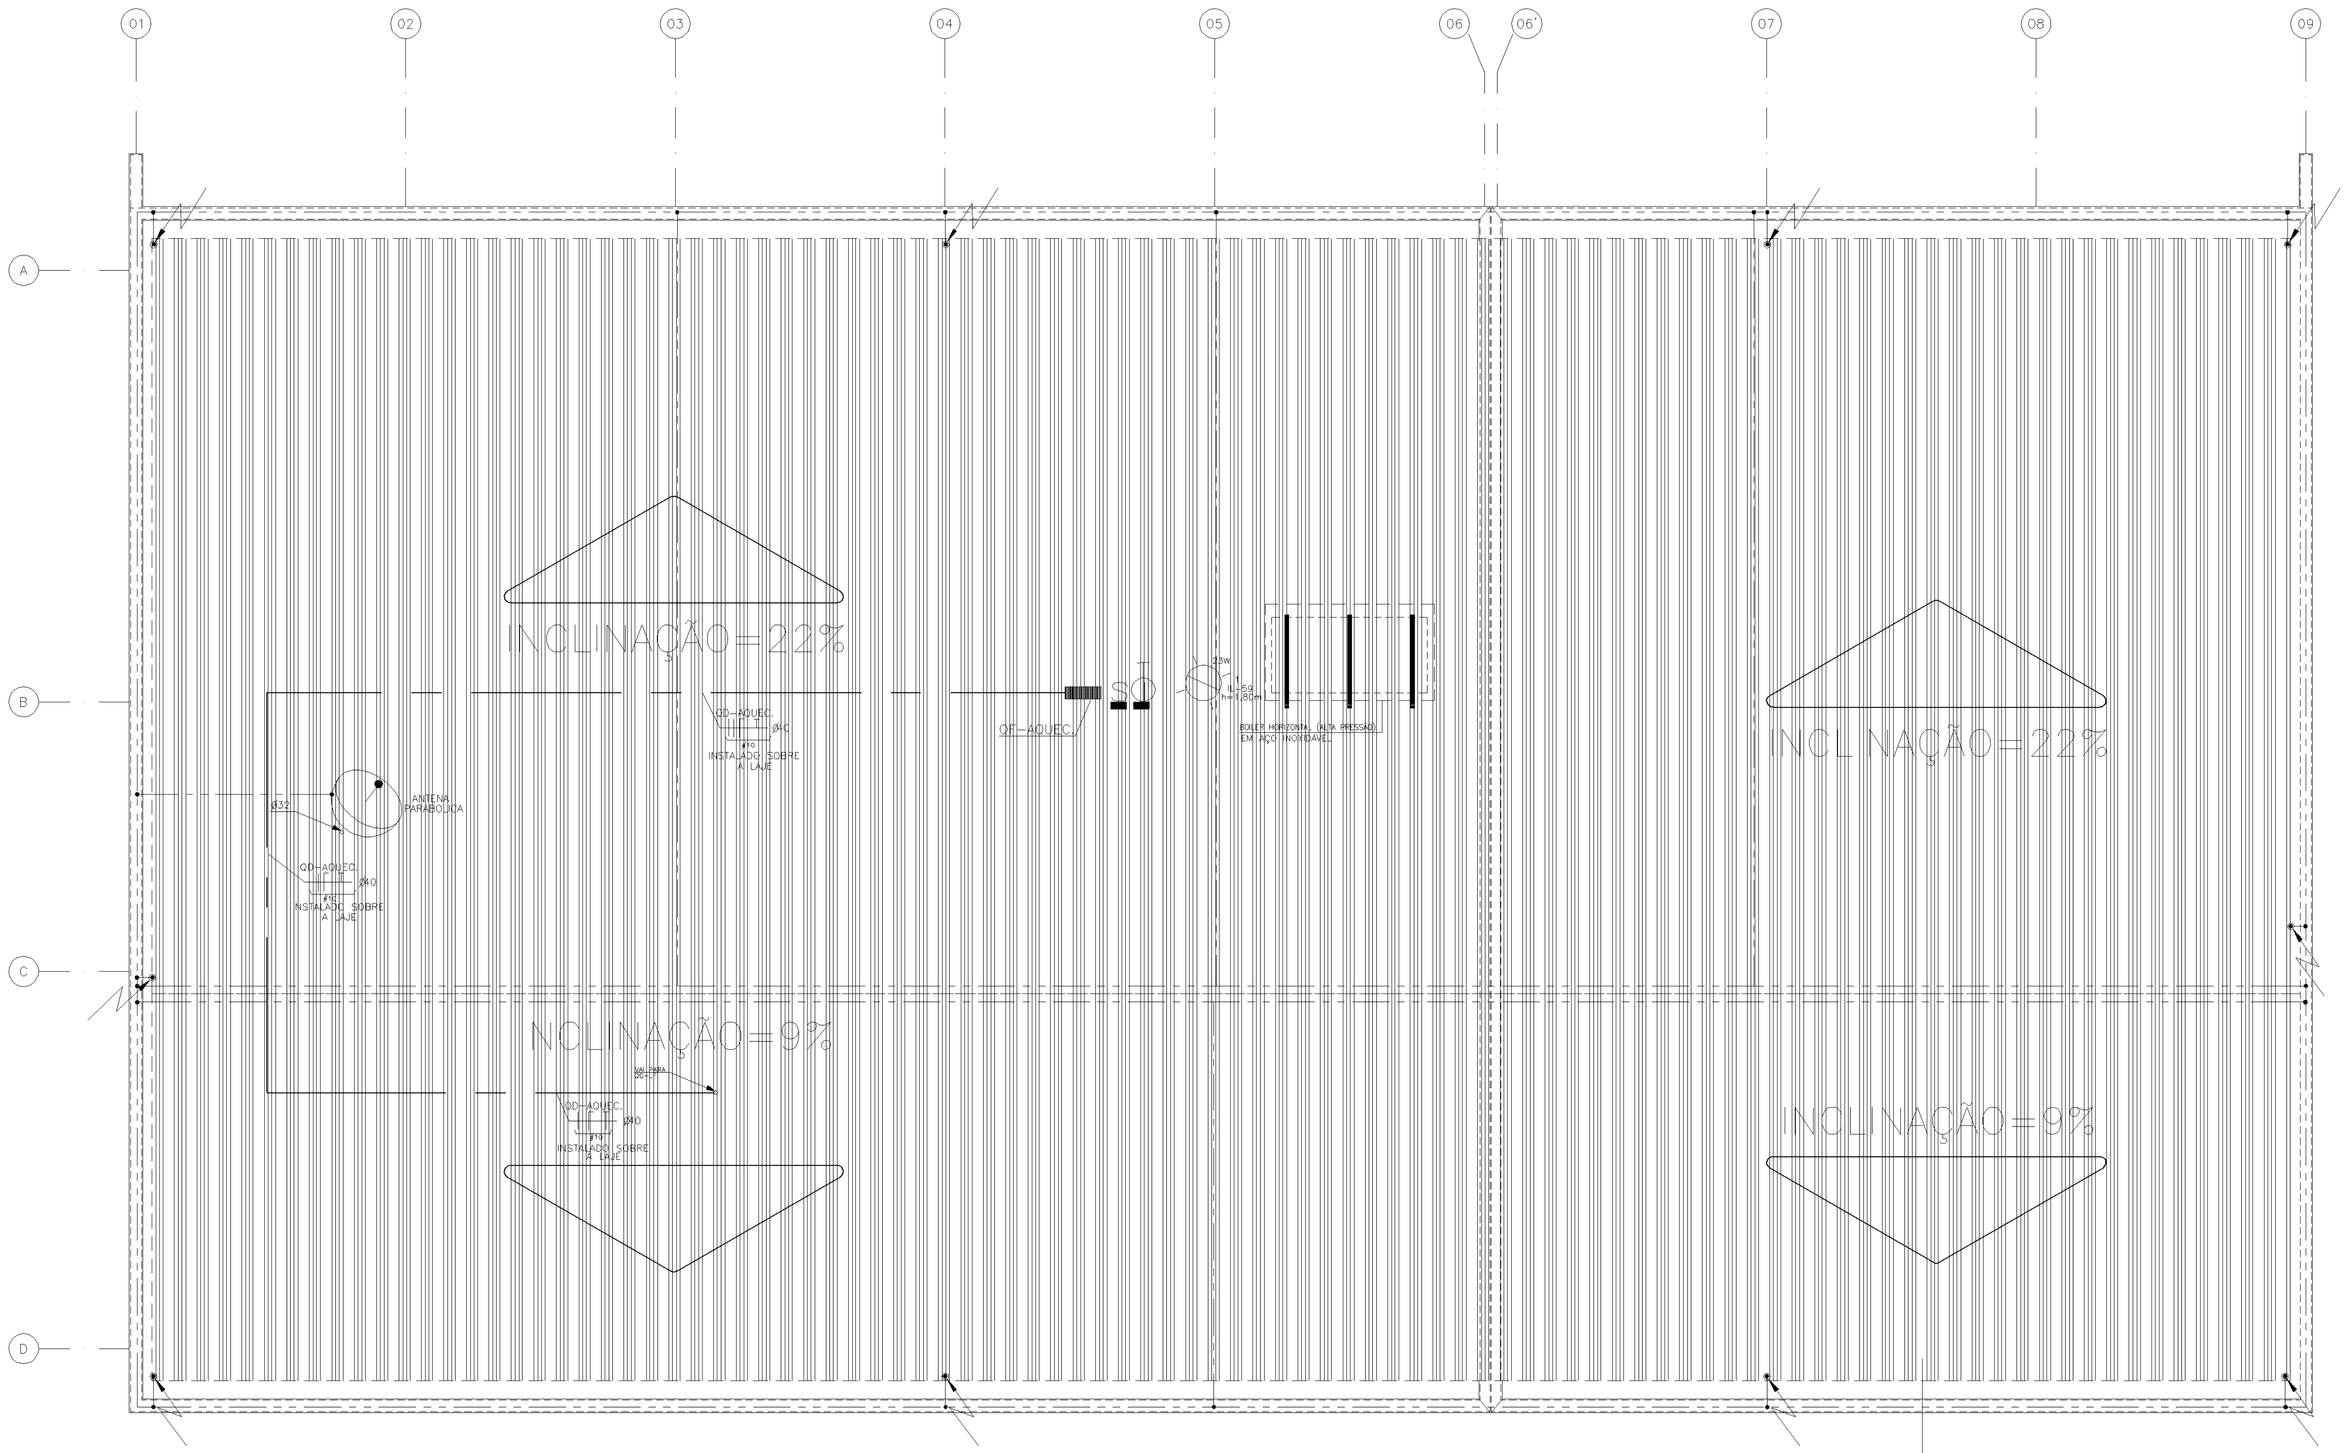

PLANTA DE COBERTURA

ESCALA: 1/50

TELHA DE CRFS ONDULADA S8.17
ESP. = 0.8mm
H DE ONDA = 51mm
LARGURA = 1050mm
SOBREPOSIÇÃO VIDE FABRICANTE

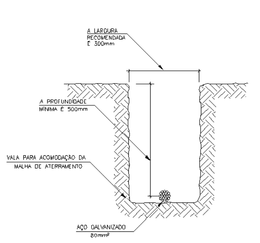

DETALHE DA VALA DA MALHA DE ATERRAMENTO

S/ ESC

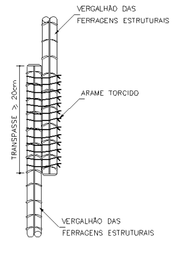

DETALHE DE EMENDA DOS VERGALHÕES ESTRUTURAIS COM ARAME TORCIDO

S/ ESC

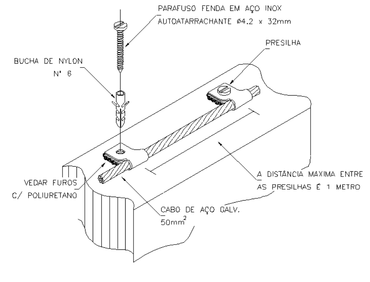

DETALHE DE FIXAÇÃO DO CABO DE AÇO NA ALVENARIA

S/ ESC

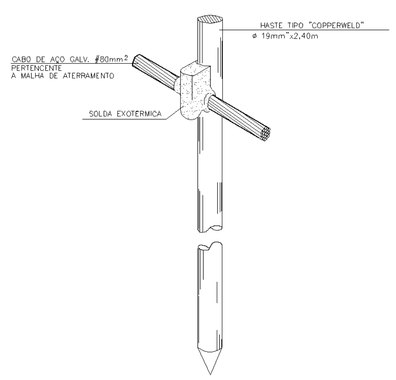

D E T A L H E

HASTE DE ATERRAMENTO

S/ ESC

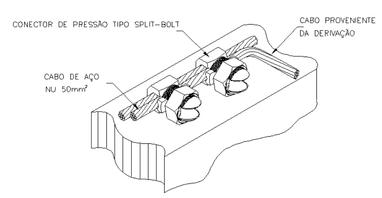

DETALHE DE DERIVAÇÃO DO CABO DE GAIOLA

S/ ESC

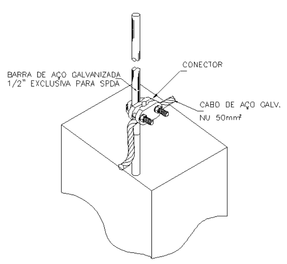

DETALHE DE CONEXÃO DA BARRA DE AÇO COM O CABO DE AÇO

S/ ESC

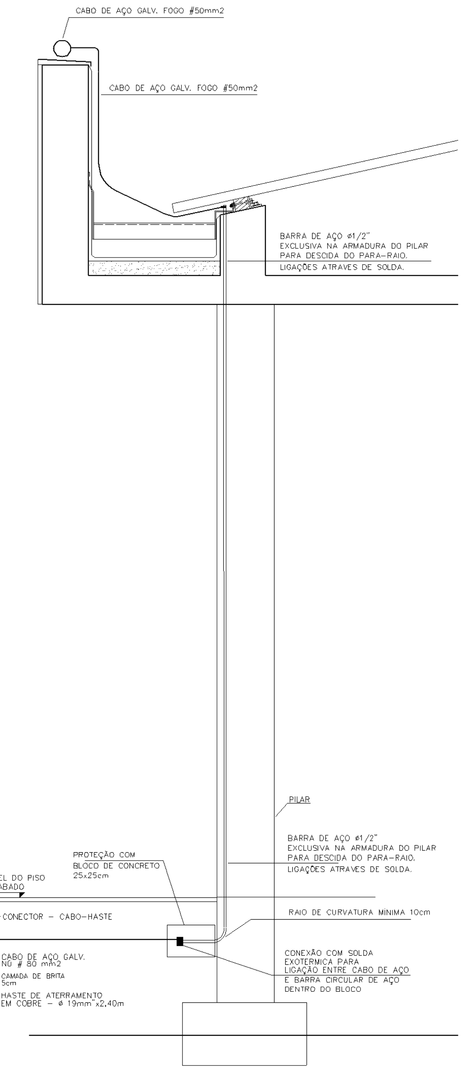

DETALHE DA DESCIDA COM A MALHA DE ATERRAMENTO

SEM ESCALA

Nº	MODIFICACOES	APROVACAO AUTOR DO PROJETO	DATA	APROVACAO FDE	DATA	OBSERVACOES	DESENHOS DE REFERENCIA	Nº	APROVACAO FDE	DATA
9										
8										
7										
6									APROVACAO	DATA
5									AUTOR DO PROJETO	
4										
3										
2										
1										
△										

FUNDAÇÃO PARA O DESENVOLVIMENTO DA EDUCAÇÃO

RESPONSÁVEL PELA IMPLANTAÇÃO DO PROJETO:

apiacás arquitetos

ARQUITETOS : ANDERSON FREYAS PEDRO BARROS, ACACIA FURUYA
R SENADRO JARDIM ABD 521/32 VILA BUARQUE CEP 01223-010 SÃO PAULO
apiacas@apiacasarquitetos.com.br PABX (11) 3155 1970

RESPONSAVEL TECNICO: PEDRO AMANDO DE BARROS - CAU Nº A92385-0

FUNDAÇÃO PARA O DESENVOLVIMENTO DA EDUCAÇÃO - FDE

ESCOLA - NOME/LOCAL: TERRENO BAIRRO IPERÓ / CAPELA DO ALTO - SP			CODIGO: 1,2,0,2,2,3,9
INTERVENÇÃO: OBRA NOVA DE CRECHE			No. LOTE: 01
ETAPA/AREA TECNICA: PROJETO EXECUTIVO DE ELETRICA	TIPO PROJETO: PAD CR-2	DATA: DEZ/2014	ETAPA/AREA TECNICA: PE-ELE
CONTEÚDO: PLANTA DE COBERTURA E SPDA	ESCALA: 1:50	FOLHA: 04/10	REVISÃO: 00

PAD CR-2

403B

1202239 _01LPE0400_01

Page 1 of 1