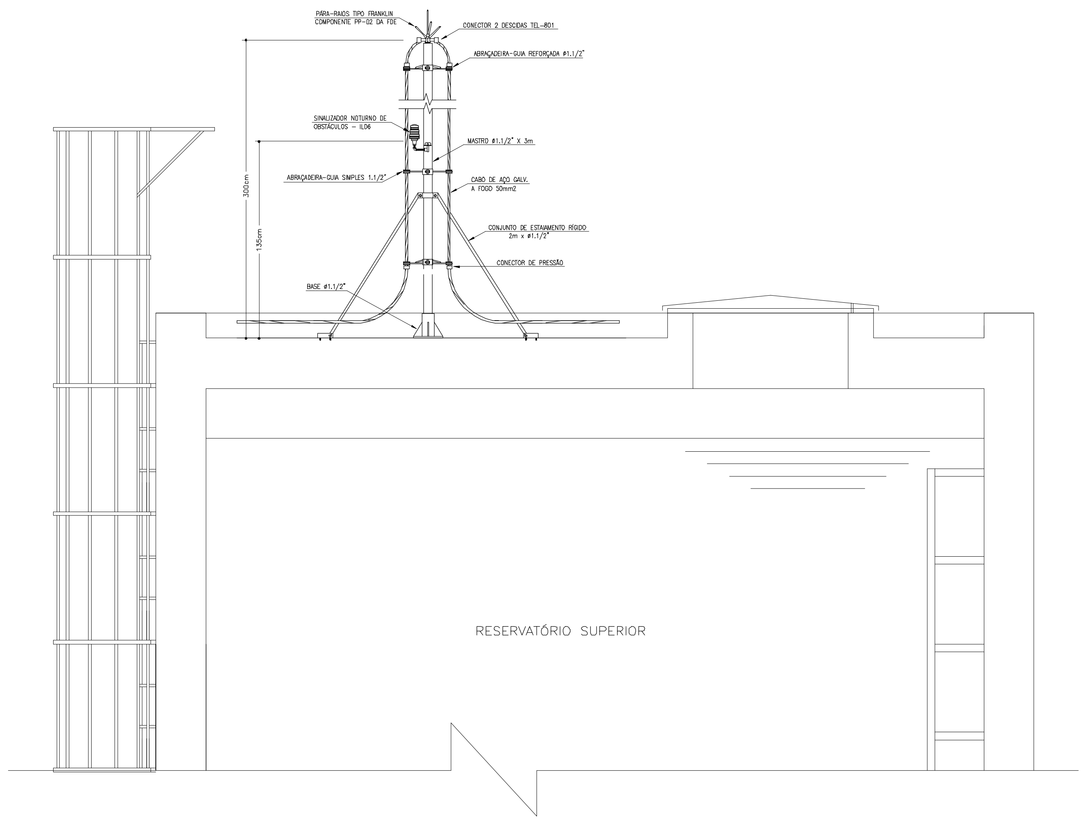

FIXAÇÃO DO MASTRO COM
CAPTOR FRANKLIN

B DETALHE
S/ESC.

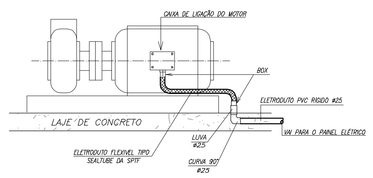

DETALHE BOMBA DE RECALQUE DE ÁGUA
LIGAÇÃO DO MOTOR
SEM ESCALA

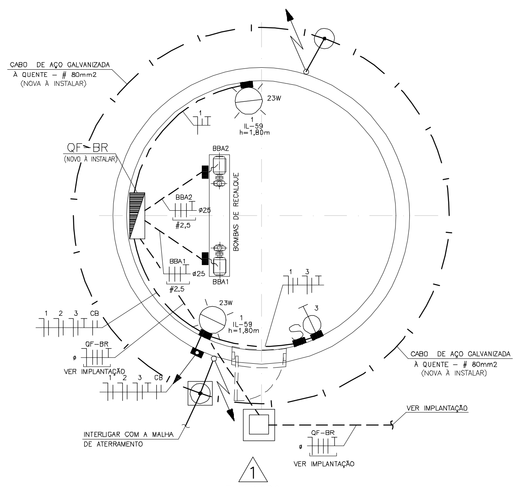

PLANTA DA CASA DAS BOMBAS
ILUMINAÇÃO E TOMADAS / BOMBAS
E S C A L A : 1 / 20

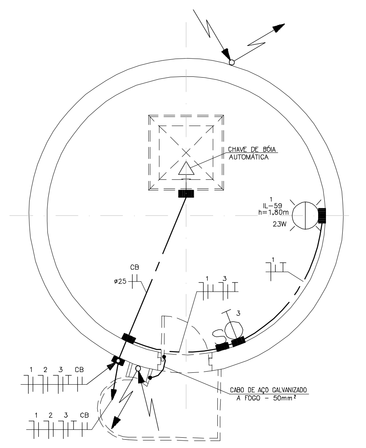

PLANTA DO RESERVATÓRIO INFERIOR
ILUMINAÇÃO E TOMADAS
E S C A L A : 1 / 20

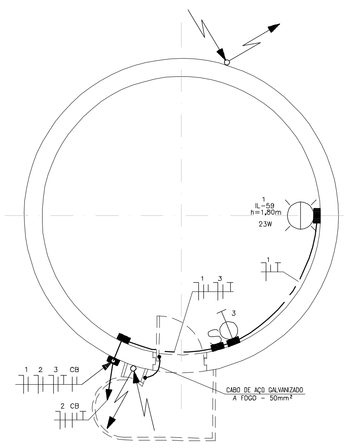

PLANTA BARRILETE – RESERVATÓRIO SUPERIOR
ILUMINAÇÃO E TOMADAS
E S C A L A : 1 / 20

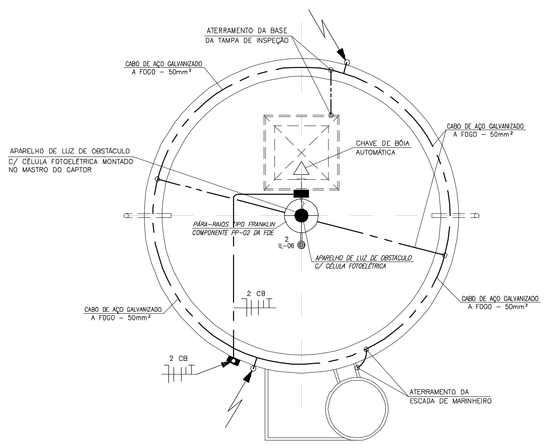

PLANTA DO RESERVATÓRIO SUPERIOR
SPDA
E S C A L A : 1 / 20

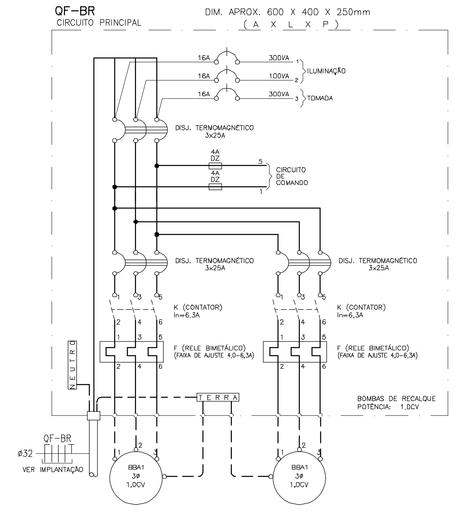

DETALHE DA IDENTIFICAÇÃO
DOS QUADROS ELÉTRICOS
SEM ESCALA

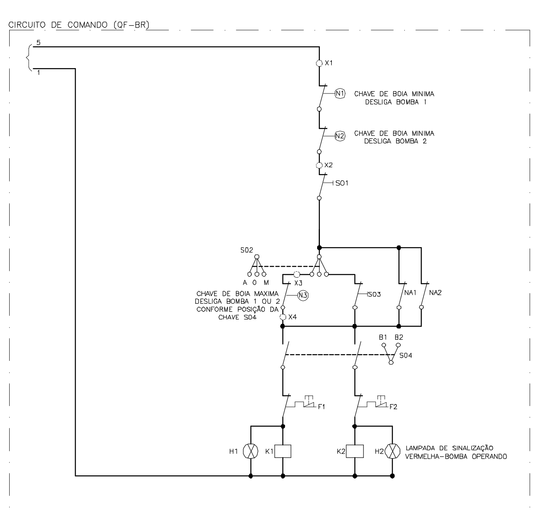

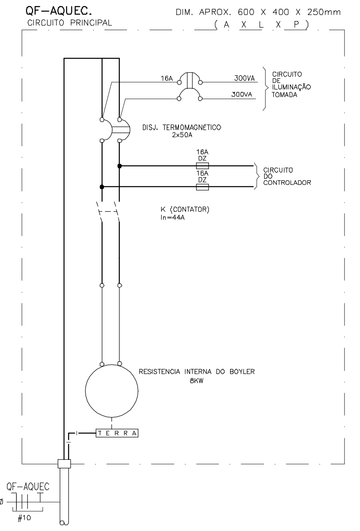

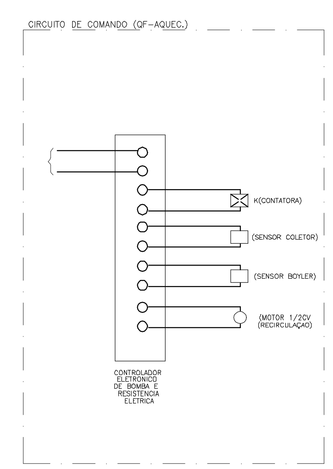

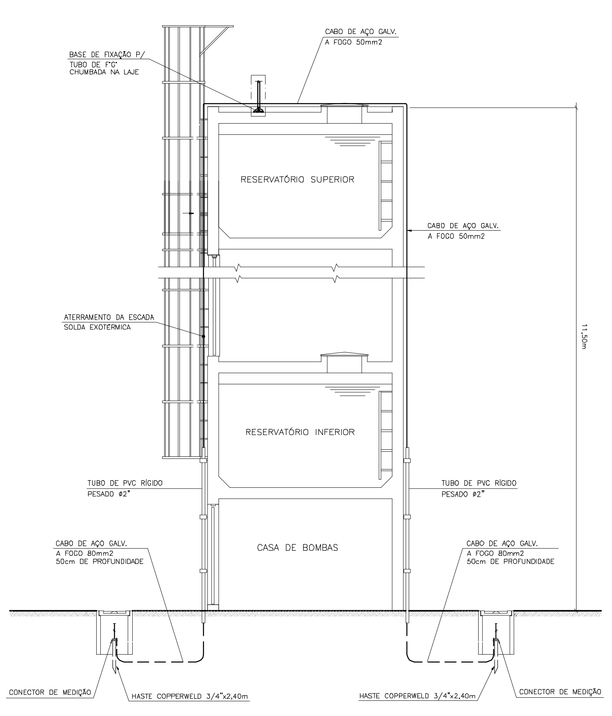

ELEVAÇÃO 1
SEM ESCALA

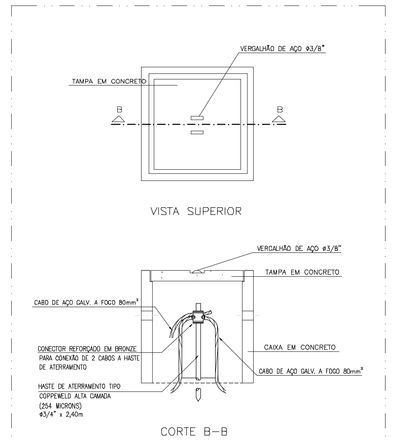

D E T A L H E 01
HASTE DE ATERRAMENTO E CAIXA DE INSPEÇÃO
S/E M. E S C A L A

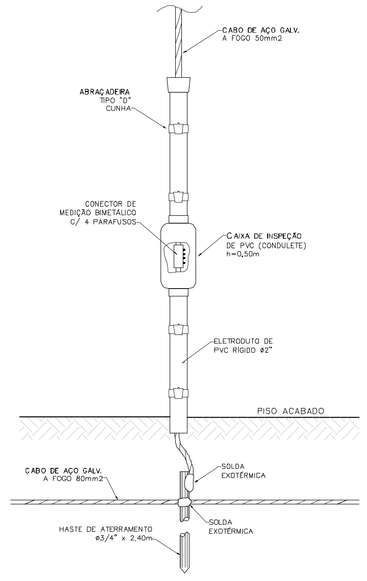

JUNÇÃO ENTRE DESCIDA
E ATERRAMENTO
(DETALHE PARA CAIXA D' AGUA)

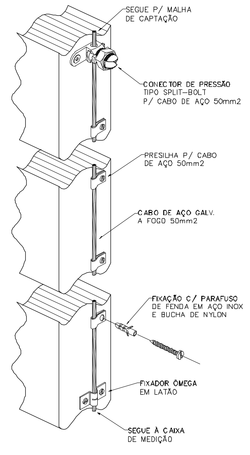

DETALHE DA FIXAÇÃO
DO CABO DE DESCIDA
(DETALHE PARA CAIXA D' AGUA)

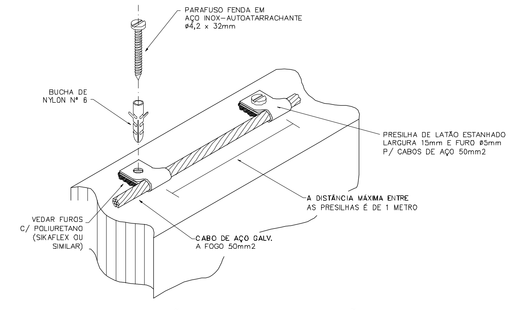

FIXAÇÃO DO CABO DE CAPTAÇÃO
NA ALVENARIA OU CONCRETO
(DETALHE PARA CAIXA D' AGUA)

Nº	MODIFICACOES	APROVACAO	DATA	APROVACAO	DATA
9					
8					
7					
6					
5					
4					
3					
2					
1					
△		AUTOR DO PROJETO		FDE	

OBSERVACOES

DESENHOS DE REFERENCIA	Nº	APROVACAO	DATA
		FDE	

	APROVACAO	DATA
	AUTOR DO PROJETO	

FUNDAÇÃO PARA O DESENVOLVIMENTO DA EDUCAÇÃO

RESPONSAVEL PELA IMPLANTAÇÃO DO PROJETO:

apiacás arquitetos
ARQUITETOS : ANDERSON FREITAS, PEDRO BARROS, ACÁCIA FURUYA
R GENERAL JARDIM 482 CJ130 VILA BURNQUE CEP 01223-010 SÃO PAULO
apiacas@apiacasarquitetos.com.br PABX (11) 3159 1970

RESPONSAVEL TECNICO: PEDRO AMANDO DE BARROS - CAU Nº A90385-0

FUNDAÇÃO PARA O DESENVOLVIMENTO DA EDUCAÇÃO – FDE

ESCOLA – NOME/LOCAL: TERRENO BAIRRO IPERÓ / CAPELA DO ALTO – SP			CÓDIGO: 122391
INTERVENÇÃO: OBRA NOVA DE CRECHE			No. LOTE: 01
ETAPA/AREA TECNICA: PROJETO EXECUTIVO DE ELETRICA	TIPO PROJETO: PAD CR-2	DATA: DEZ/2014	ETAPA/AREA TECNICA: PE-ELE
CONTEUDO: RESERVATÓRIO E DETALHES SPDA	ESCALA: 1:50	FOLHA: 05/10	REVISÃO: 00

PAD CR2 404B

1202239_01LPE0500_01

Page 1 of 1