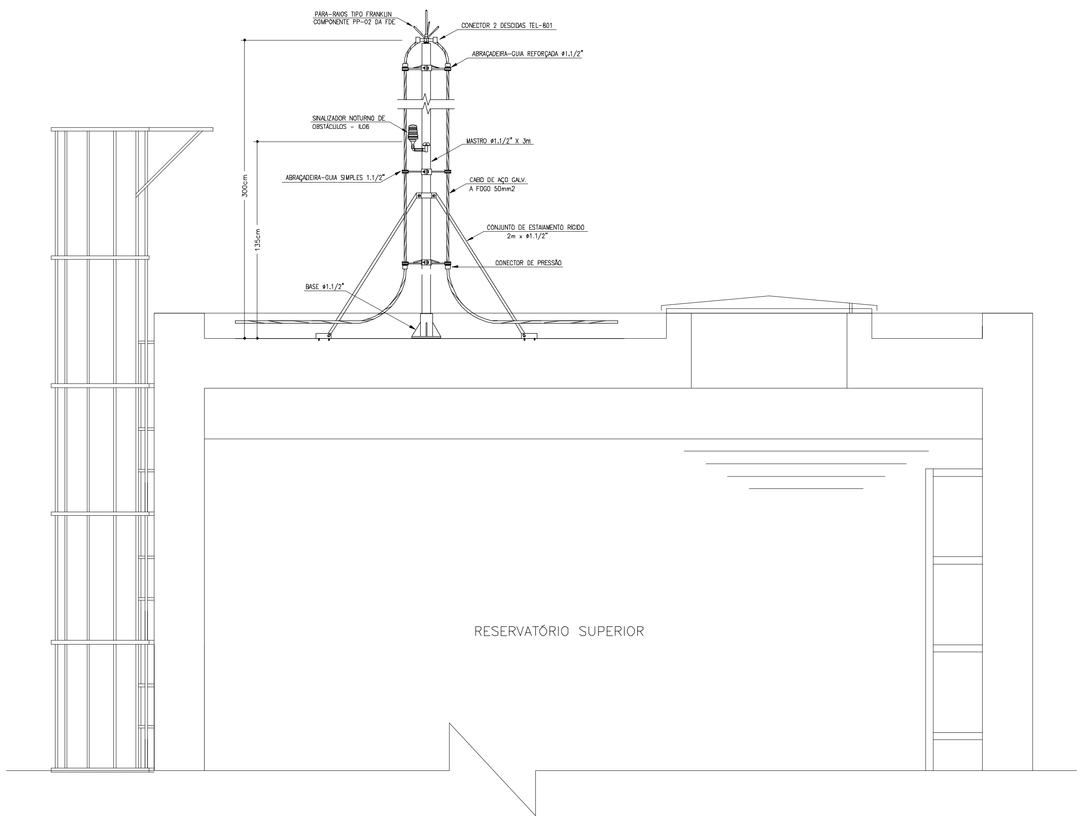

FIXAÇÃO DO MASTRO COM CAPTOR FRANKLIN

B DETALHE S/ESC.

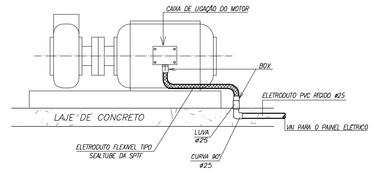

DETALHE BOMBA DE RECALQUE DE ÁGUA
LIGAÇÃO DO MOTOR
SEM ESCALA

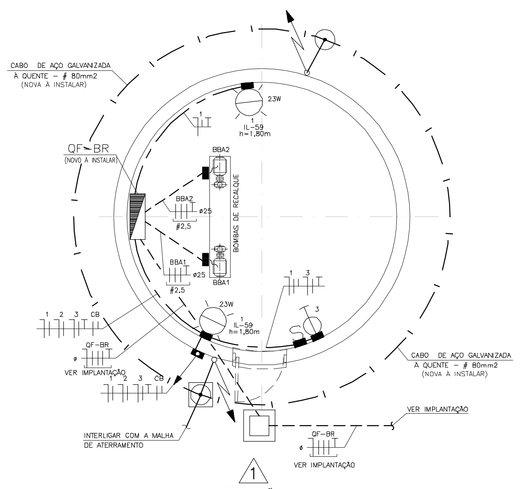

PLANTA DA CASA DAS BOMBAS
ILUMINAÇÃO E TOMADAS / BOMBAS
ESCALA : 1/20

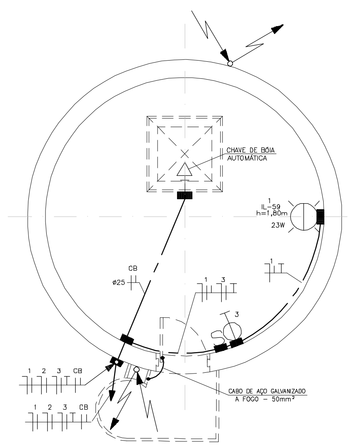

PLANTA DO RESERVATÓRIO INFERIOR
ILUMINAÇÃO E TOMADAS
ESCALA : 1/20

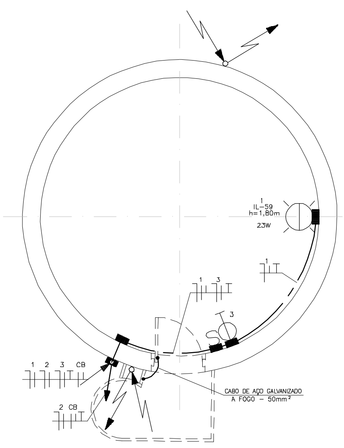

PLANTA BARRILETE – RESERVATÓRIO SUPERIOR
ILUMINAÇÃO E TOMADAS
ESCALA : 1/20

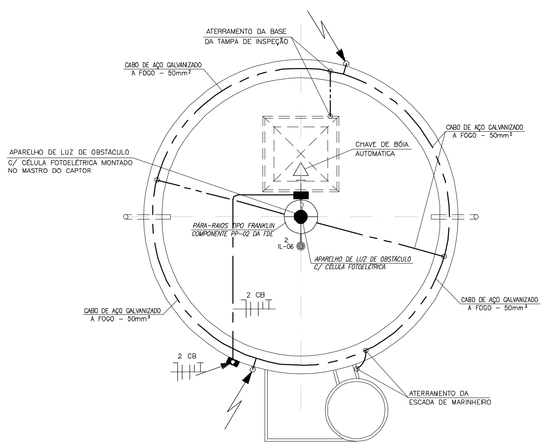

PLANTA DO RESERVATÓRIO SUPERIOR
SPDA
ESCALA : 1/20

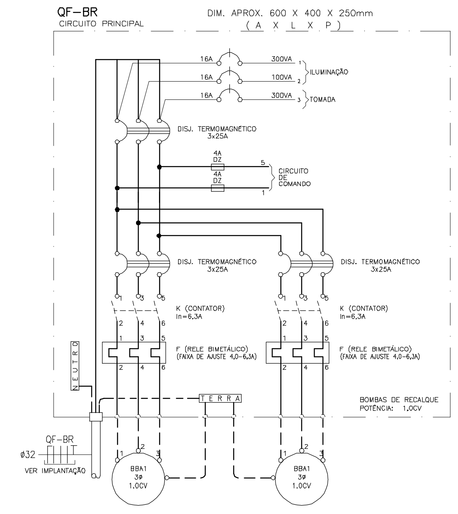

DETALHE BOMBA DE RECALQUE DE ÁGUA
LIGAÇÃO DO MOTOR
SEM ESCALA

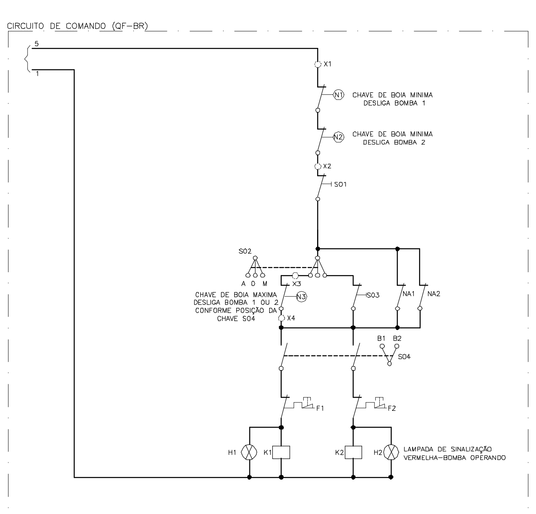

DETALHE DA IDENTIFICAÇÃO
DOS QUADROS ELETRICOS
SEM ESCALA

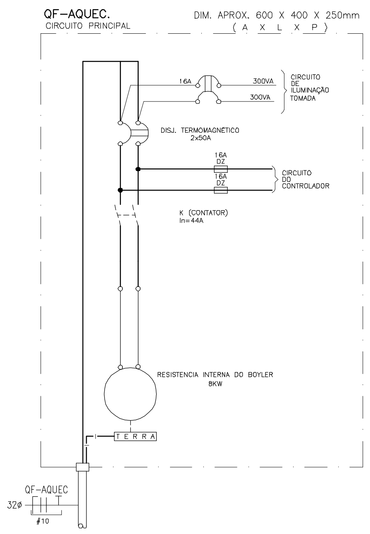

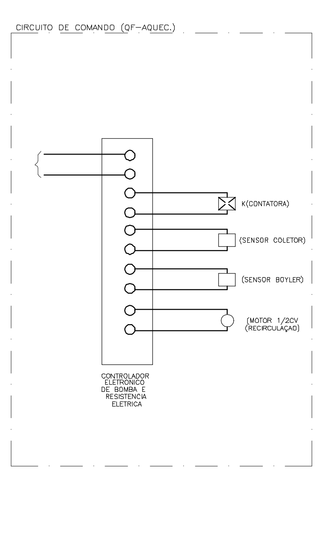

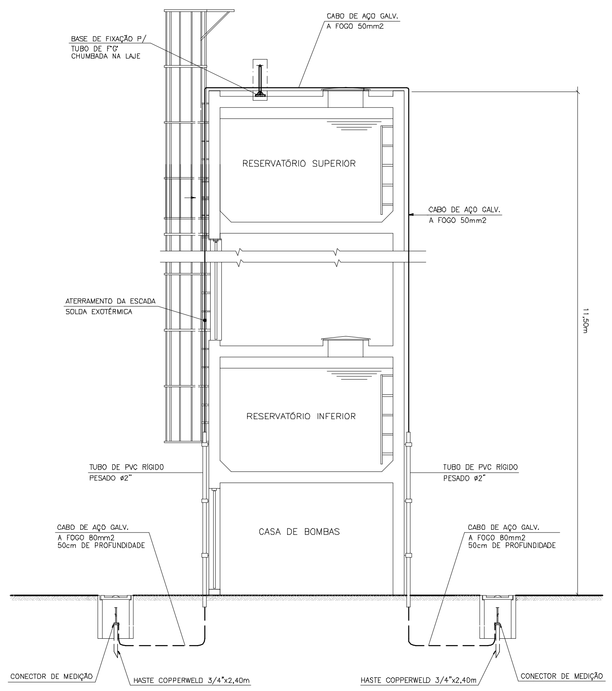

ELEVAÇÃO 1
SEM ESCALA

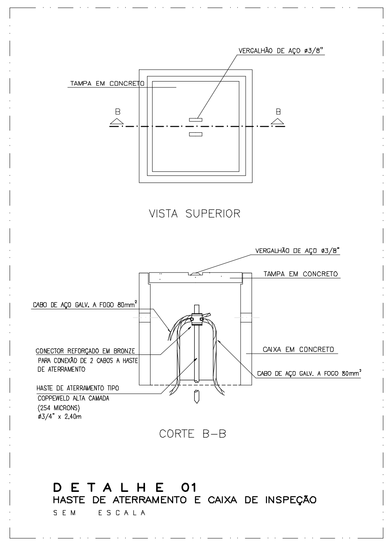

D E T A L H E 0 1
HASTE DE ATERRAMENTO E CAIXA DE INSPEÇÃO
S E M E S C A L A

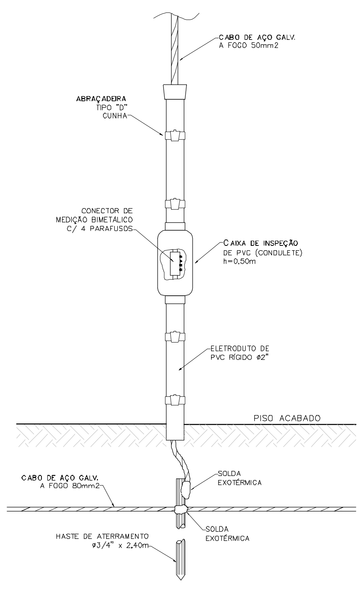

JUNÇÃO ENTRE DESCIDA
E ATERRAMENTO
(DETALHE PARA CAIXA D' AGUA)

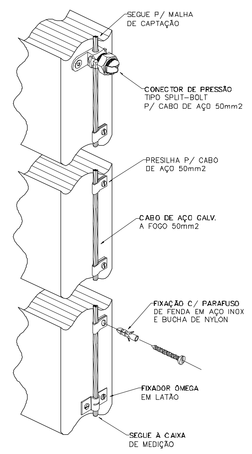

DETALHE DA FIXAÇÃO
DO CABO DE DESCIDA
(DETALHE PARA CAIXA D' AGUA)

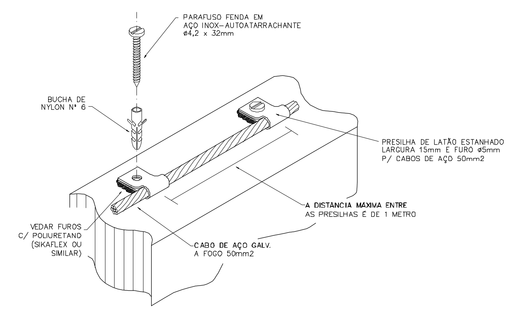

FIXAÇÃO DO CABO DE CAPTAÇÃO
NA ALVENARIA OU CONCRETO
(DETALHE PARA CAIXA D' AGUA)

PAD CR2

404T

Nº	MODIFICACOES	APROVACAO	DATA	APROVACAO	DATA
		AUTOR DO PROJETO		FDE	
9					
8					
7					
6					
5					
4					
3					
2					
1					
△					

OBSERVACOES	DESENHOS DE REFERENCIA	Nº	APROVACAO	DATA
			AUTOR DO PROJETO	
			FDE	

FUNDAÇÃO PARA O DESENVOLVIMENTO DA EDUCAÇÃO

RESPONSÁVEL PELA IMPLANTAÇÃO DO PROJETO:

apiacás arquitetos
ARQUITETOS : ANDERSON FREITAS, PEDRO BARROS, ACACIA FURUYA
R SENADOR JANDYR ARQ CJ/32 VILA BUARQUE CEP 01223-010 SÃO PAULO PABX (11) 3159 1970
apiacas@apiacasarquitetos.com.br

RESPONSAVEL TECNICO: PEDRO AMANDO DE BARROS - CAU Nº A92385-0

FUNDAÇÃO PARA O DESENVOLVIMENTO DA EDUCAÇÃO – FDE

ESCOLA – NOME/LOCAL: TERRENO BAIRRO IPERÓ / CAPELA DO ALTO – SP		CÓDIGO: 1 2 0 2 2 3 9	
INTERVENÇÃO: OBRA NOVA DE CRECHE		No. LOTE: 01	
ETAPA/AREA TECNICA: PROJETO EXECUTIVO DE ELETRICA	TIPO PROJETO: PAD CR-2	DATA: DEZ/2014	ETAPA/AREA TECNICA: PE-ELE
CONTEÚDO: RESERVATÓRIO E DETALHES SPDA	ESCALA: 1:50	FOLHA: 10/10	REVISÃO: 00

1202239 _01LPE1000_01

1202239_01LPE1000_02.PLT