



DETALHE DE DRENAGEM 01
ESCALA 1:200

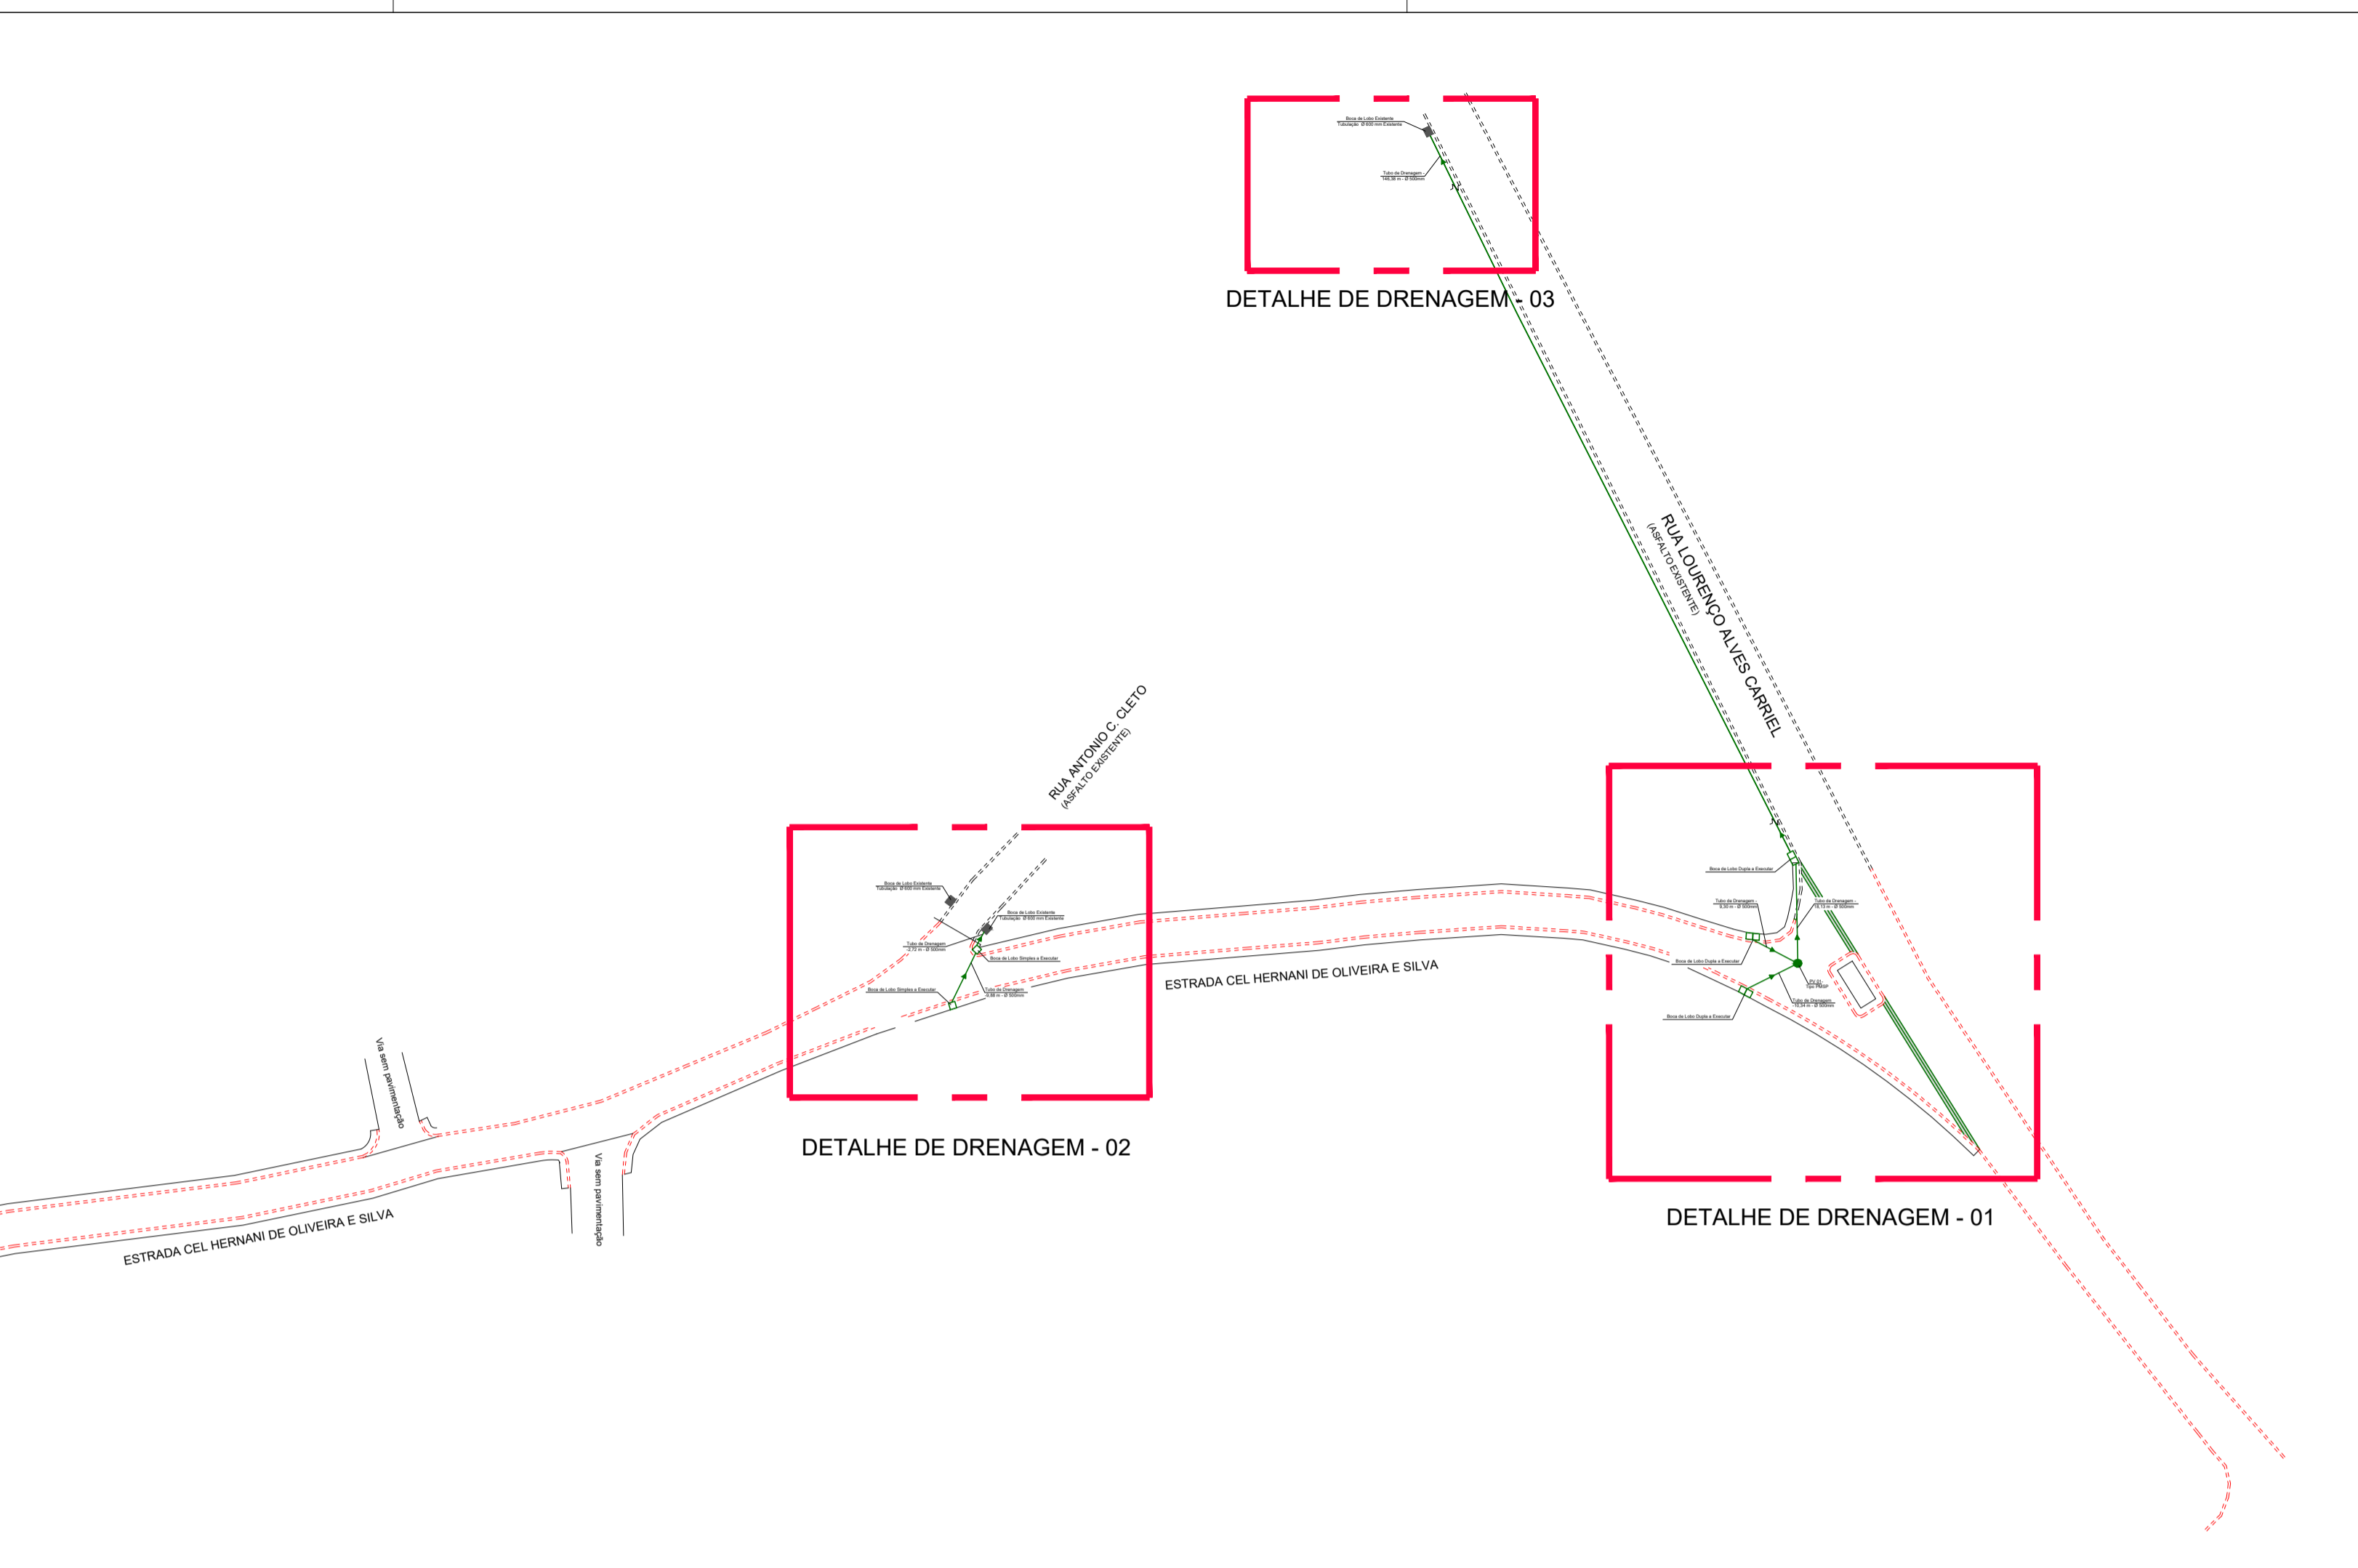


DETALHE DE DRENAGEM - 03

DETALHE DE DRENAGEM - 02

DETALHE DE DRENAGEM - 01

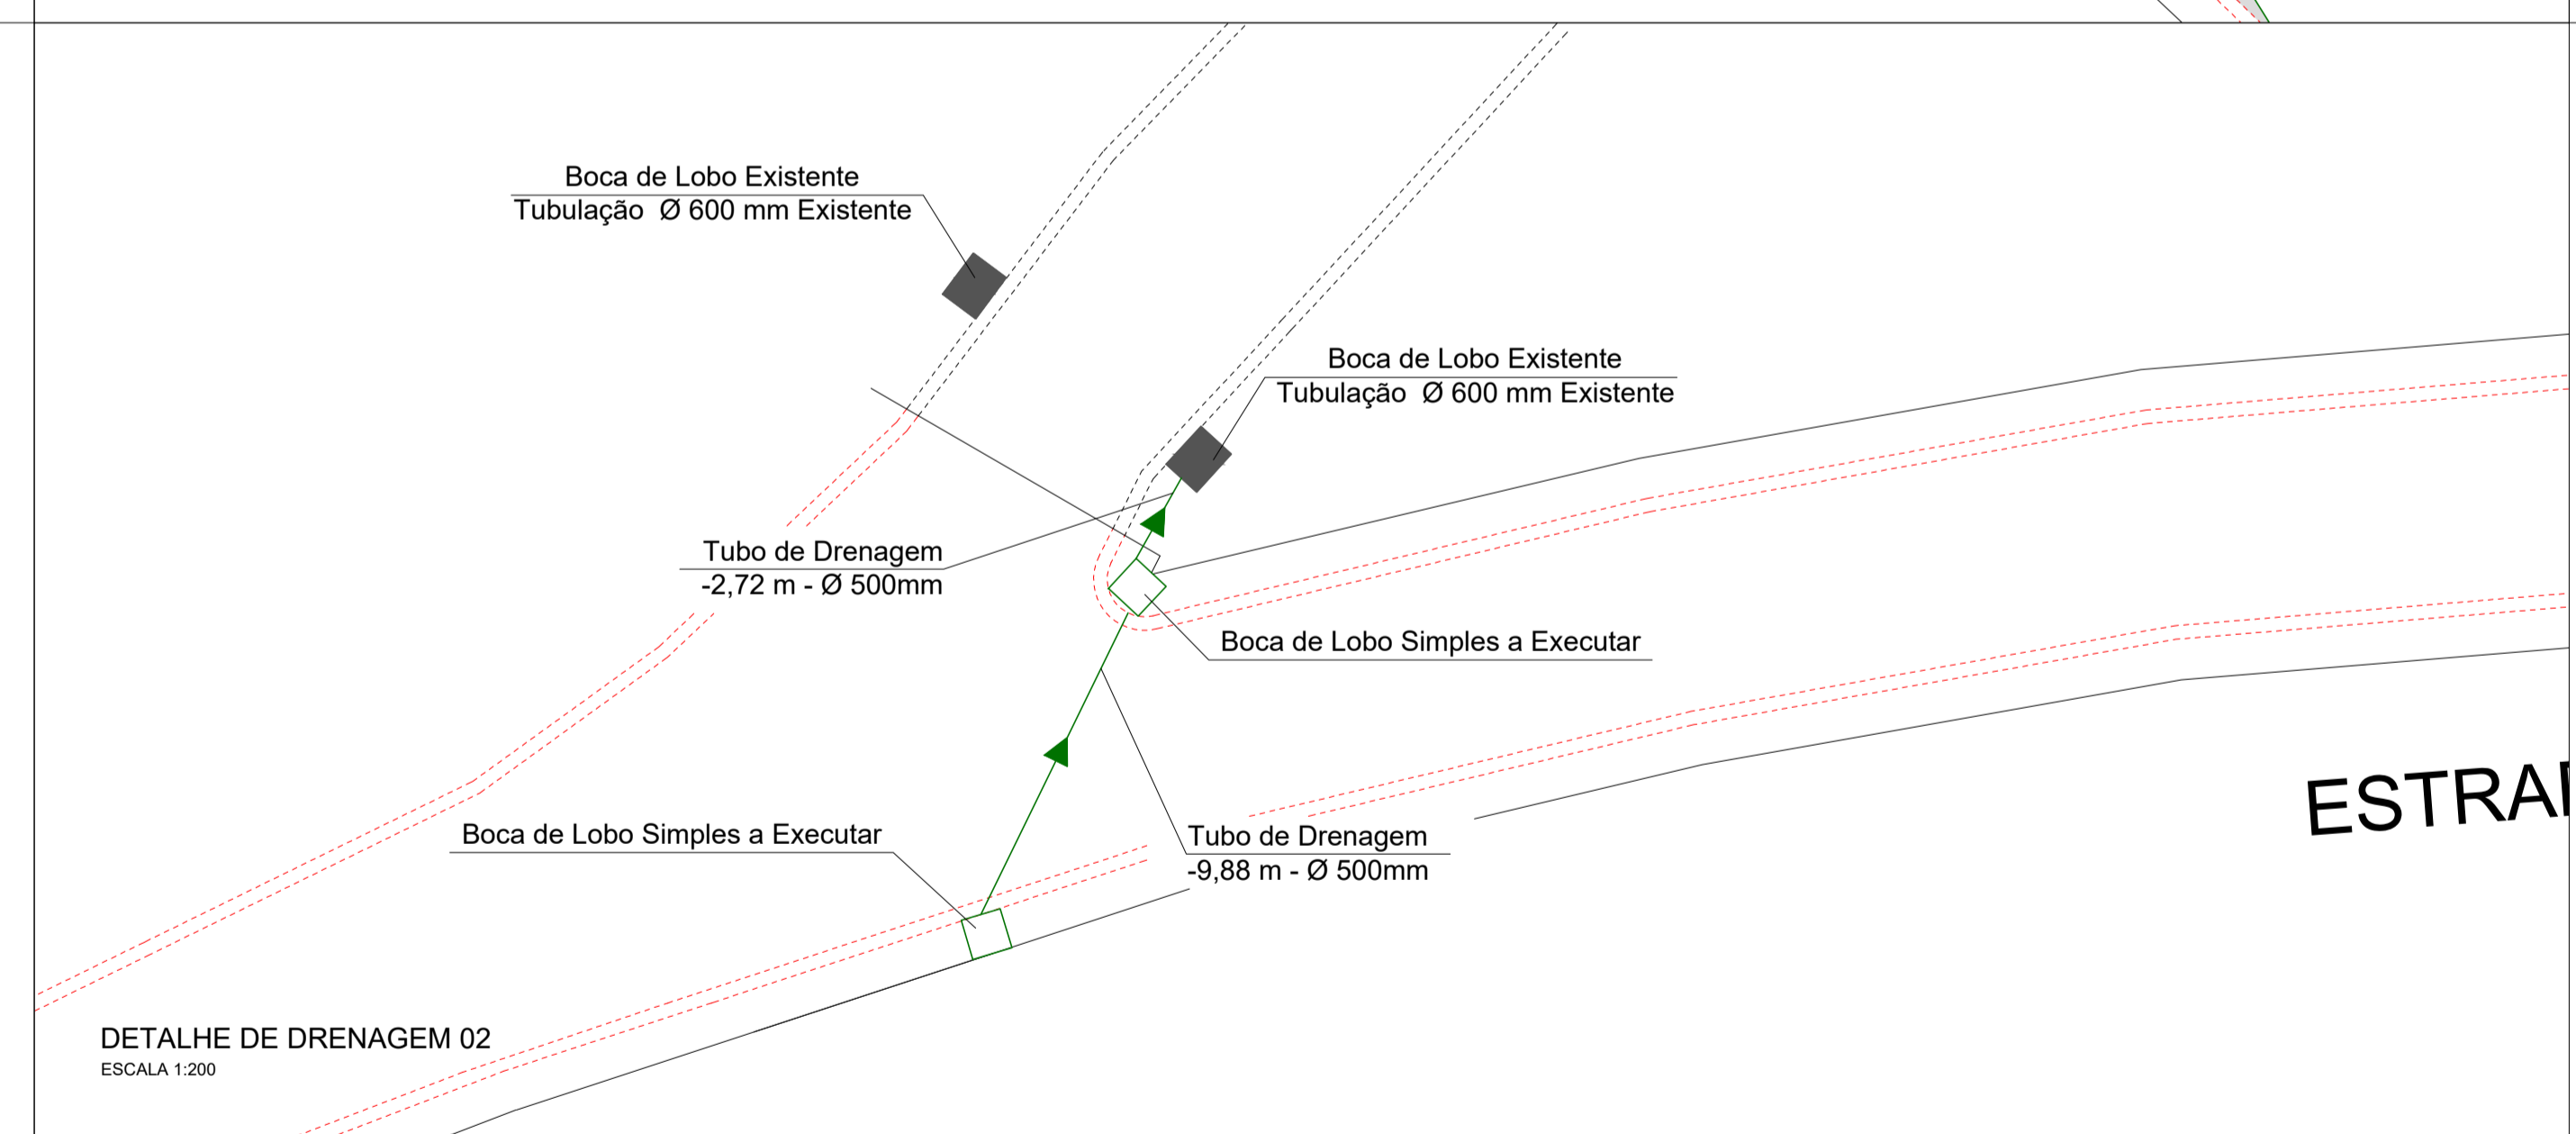

DETALHE DE DRENAGEM 02
ESCALA 1:200

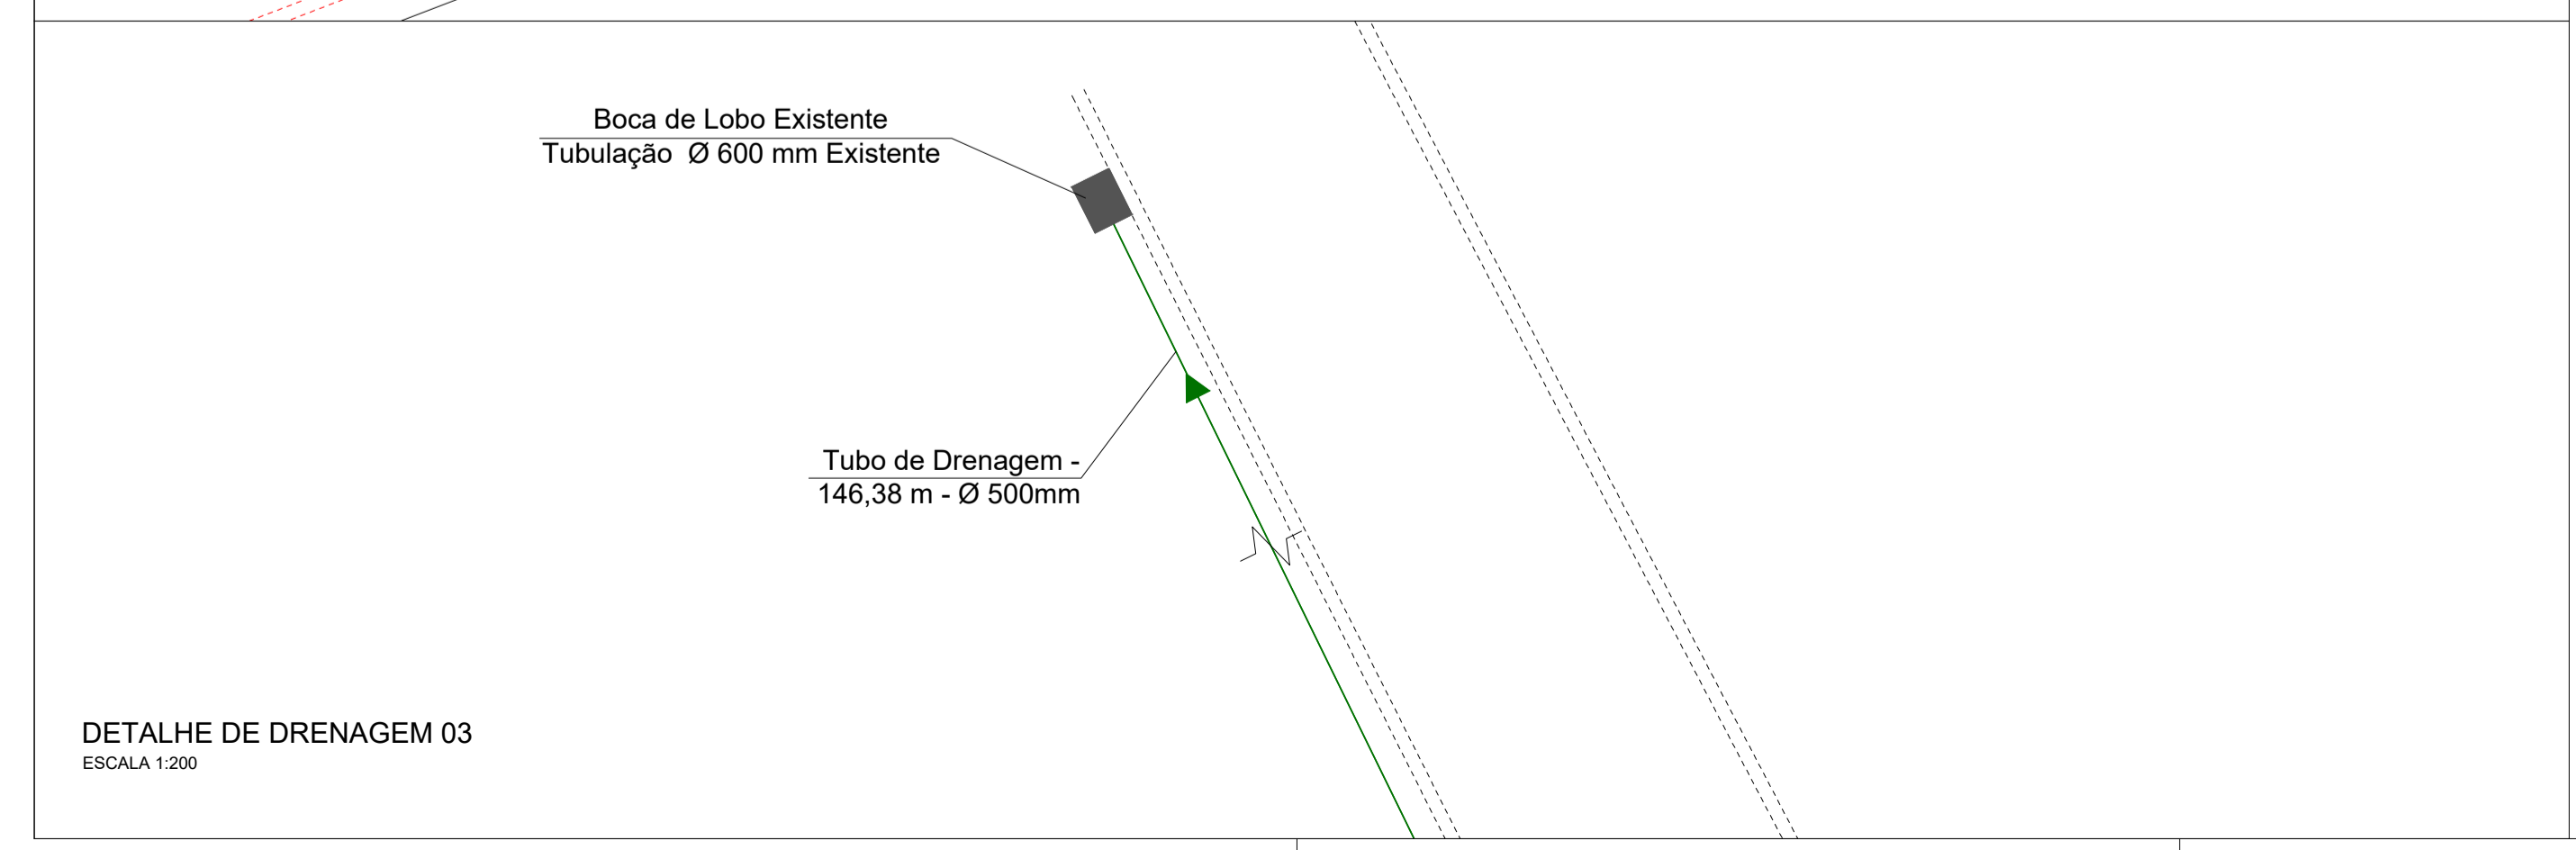

DETALHE DE DRENAGEM 03
ESCALA 1:200

IMPLANTAÇÃO - DRENAGEM


Resumo de Quantidades:

Comprimento Total de rede de drenagem Ø 0,50 m	196,75 m
Comprimento Total de Escavação/ Reaterro de vala Ø 0,50 m	196,75 m
Quantidade de Boca de Lobo dupla	03 unid
Quantidade de Boca de Lobo simples	02 unid
Quantidade de Poço de Visita - Tipo PMSP	01 unid
Área de Execução de Sarjetão	47,94 m²

LEGENDA

- BOCA DE LOBO DUPLA
- BOCA DE LOBO SIMPLES
- REDE DE DRENAGEM 500 mm
- BOCA DE LOBO EXISTENTE TUBO 600 mm
- SARJETÃO À EXECUTAR

DETALHES DE APARELHOS DE DRENAGEM

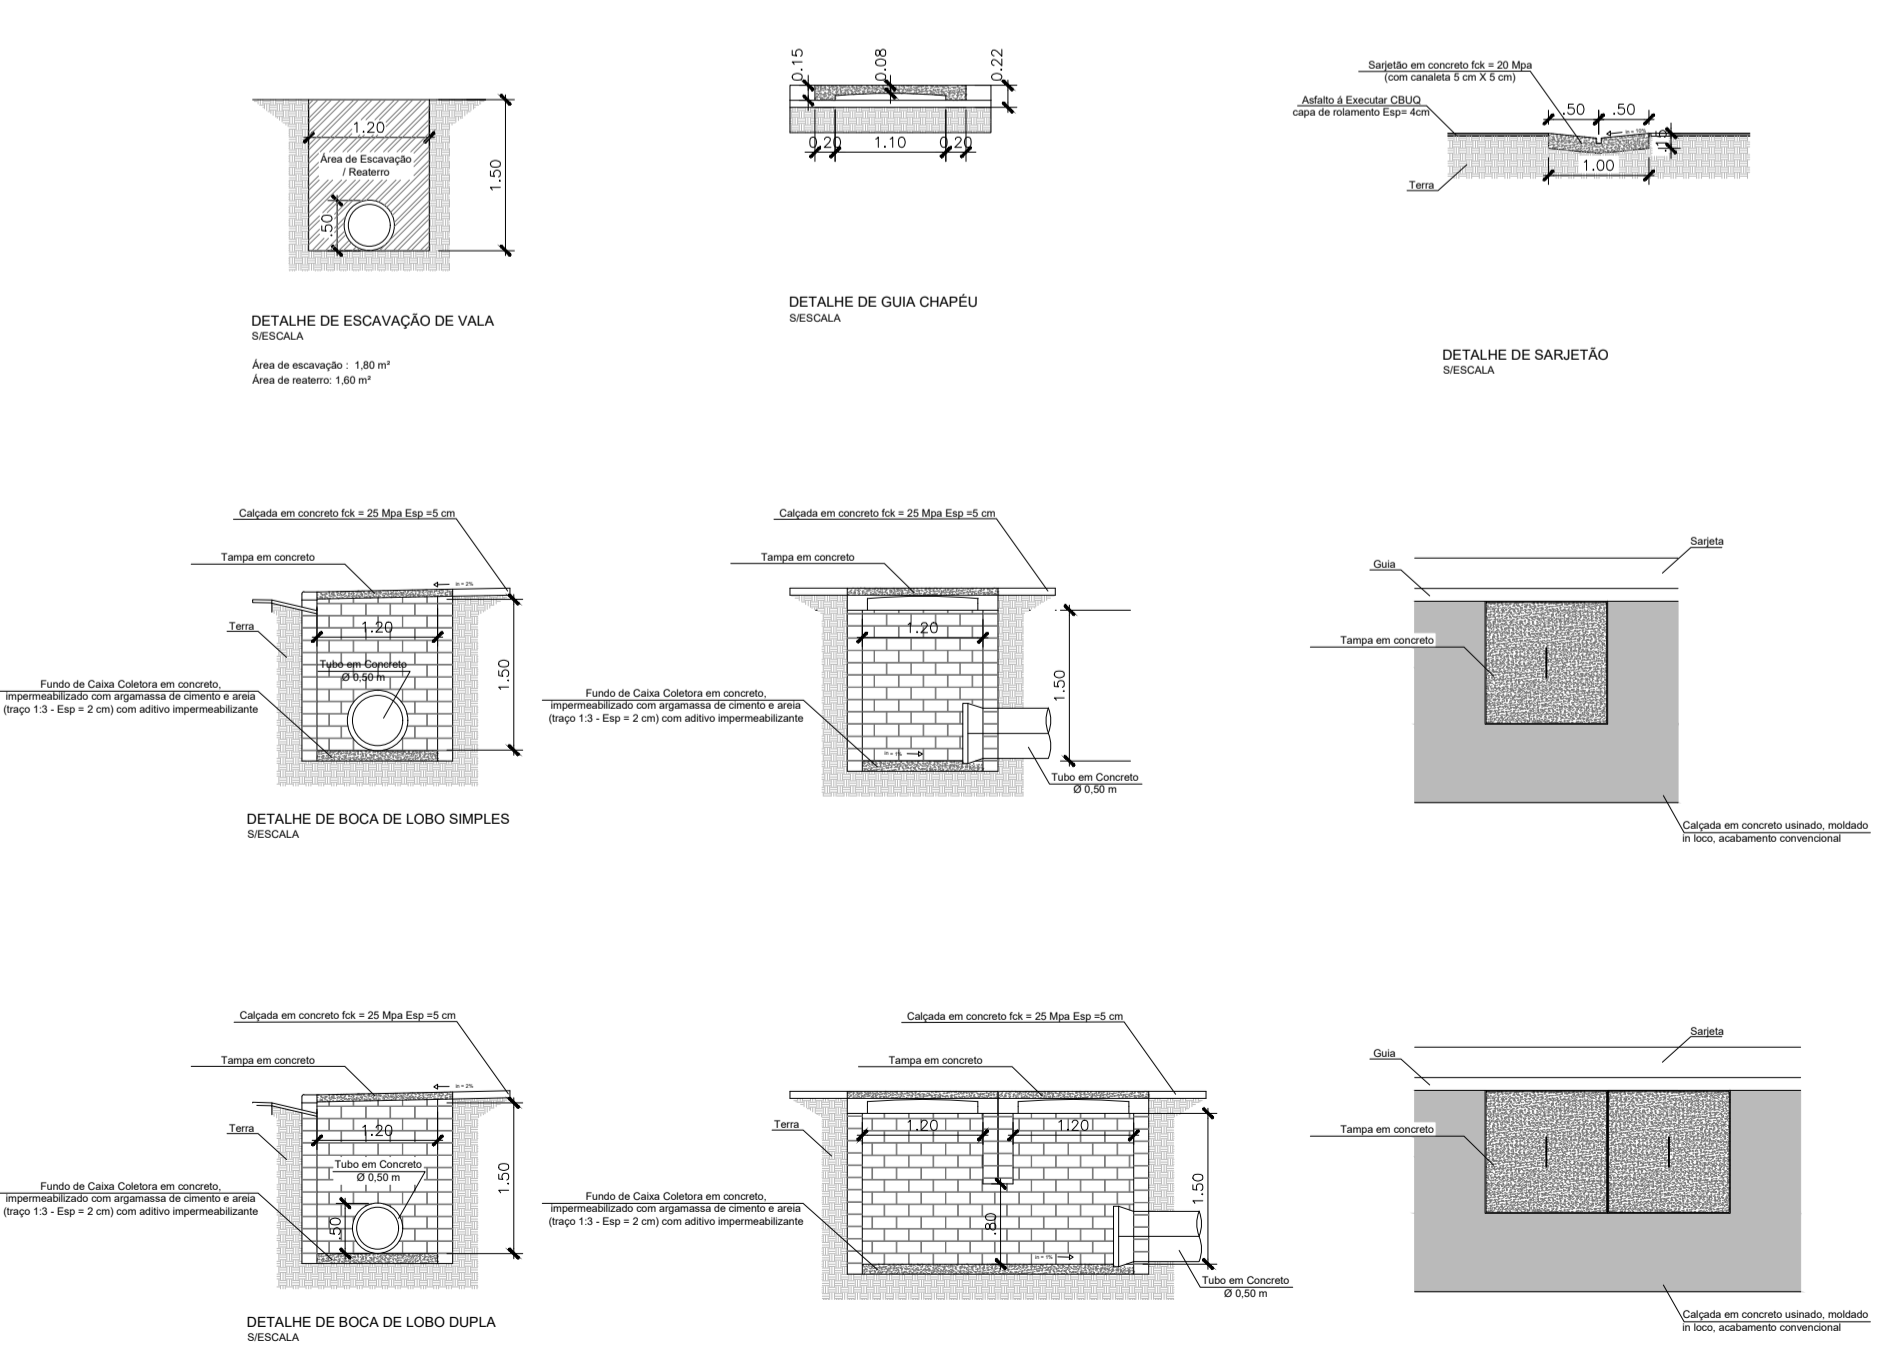

PROJETO DE PAVIMENTAÇÃO URBANA FOLHA: 03/04

OBRA: DRENAGEM
 LOCAL: ESTRADA CEL. HERNANI DE OLIVEIRA E SILVA
 BAIRRO: DISTRITO DO PORTO
 CIDADE: CAPELA DO ALTO - S.P.

PROPRIETÁRIO: PREFEITURA MUNICIPAL DE CAPELA DO ALTO.

SITUAÇÃO SEM ESCALA DECLARO QUE A APROVAÇÃO DO PROJETO NÃO IMPLICA NO RECONHECIMENTO POR PARTE DA PREFEITURA NO DIREITO DE PROPRIEDADE DO TERRENO

FOLHA DE LOCALIZAÇÃO PREFEITO MUNICIPAL
PÉRICLES GONÇALVES

AUTOR DO PROJETO
LUCAS GODOY DE FREITAS FERREIRA
ENGENHEIRO CIVIL
CREASP - 5070095851
ART -28027230181595264