IMPLANTAÇÃO DE DRENAGEM

ESCALA 1:500

IMPLANTAÇÃO - DRENAGEM

Resumo de Quantidades:

Comprimento Total de rede de drenagem Ø 0,60 m	16,90 m
Comprimento Total de Escavação/ Reaterro de vala Ø 0,60 m	16,90 m
Quantidade de Boca de Lobo dupla	04 unid
Quantidade de Poço de Visita Tipo PMSP	01 unid

LEGENDA

- BOCA DE LOBO DUPLA
- POÇO DE VISITA - TIPO PMSP
- REDE DE DRENAGEM A EXECUTAR 600 mm
- BOCA DE LOBO EXISTENTE TUBO 1000 mm

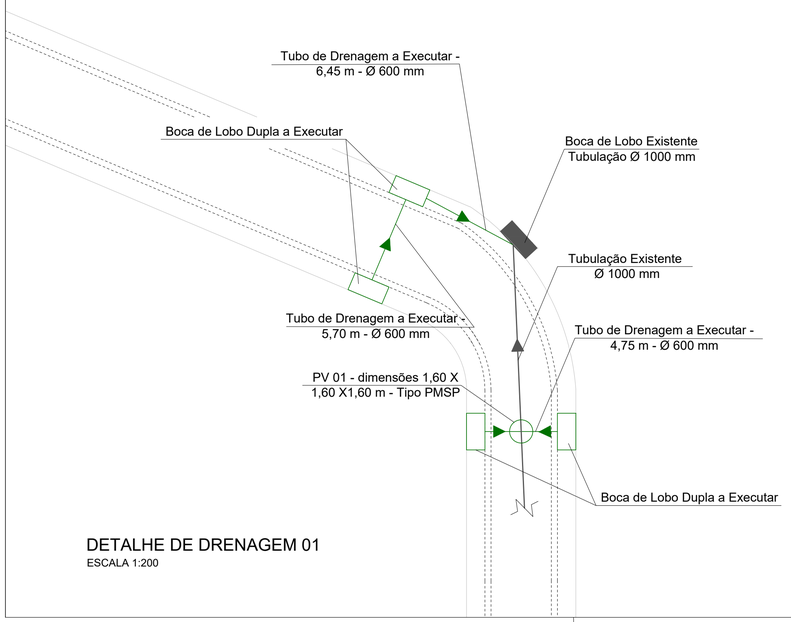

DETALHE DE DRENAGEM 01

ESCALA 1:200

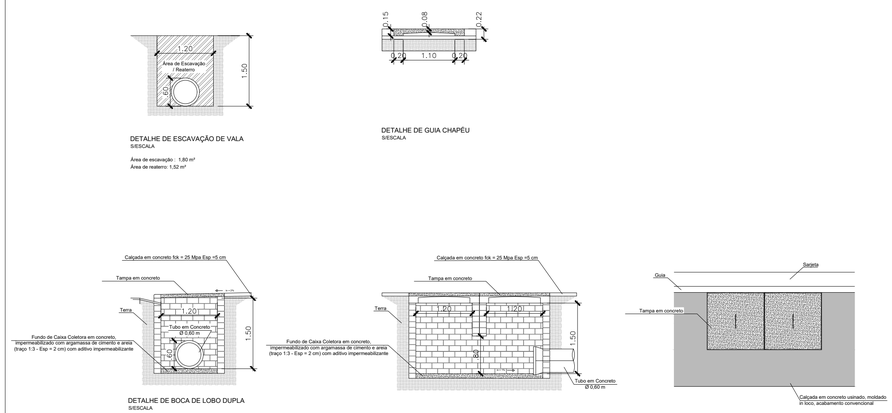

DETALHE DE APARELHOS DE DRENAGEM A EXECUTAR

S/ESCALA

PROJETO PAVIMENTAÇÃO URBANA	FOLHA: 06/06

OBRA: DRENAGEM

LOCAL: RUA ANTENOR LEME CARRIEL

BAIRRO: DISTRITO DO PORTO.

CIDADE: CAPELA DO ALTO - S.P.

PROPRIETÁRIO: PREFEITURA MUNICIPAL DE CAPELA DO ALTO.

SITUAÇÃO SEM ESCALA

FOLHA DE LOCALIZAÇÃO

DECLARO QUE A APROVAÇÃO DO PROJETO NÃO IMPLICA NO RECONHECIMENTO POR PARTE DA PREFEITURA NO DIREITO DE PROPRIEDADE DO TERRENO

PREFEITO MUNICIPAL
PÉRICLES GONÇALVES

AUTOR DO PROJETO
LUCAS GODOY DE FREITAS FERREIRA
ENGENHEIRO CIVIL
CREASP - 5070095851

ART - 28027230181596097