
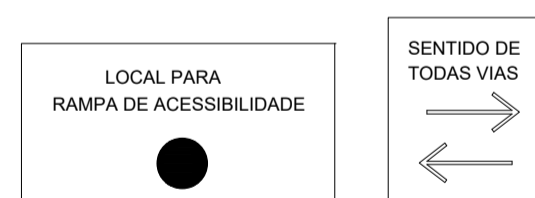



SINALIZAÇÃO VIÁRIA
S/ ESCALA

RESUMO:


- 00.50 QUANTIDADE = 1 UNIDADE DE DIAM. = 0,20 m²
- PLACA COM O NOME DA RUA QUANTIDADE = 2 UNIDADES = 0,23 m²
- SUPORTE - QUANTIDADE = 2 UNIDADES
- FAIXA CENTRAL DUPLA ESPESURA = 10 cm, COMPRIMENTO = 57,50 m, QUANTIDADE COR AMARELA = 3,91 m²
- TRAVESSIA DE PEDESTRE QUANTIDADE COR BRANCA = 33,54 m²
- PINTURA DE PARE QUANTIDADE COR BRANCA = 4,54 m²

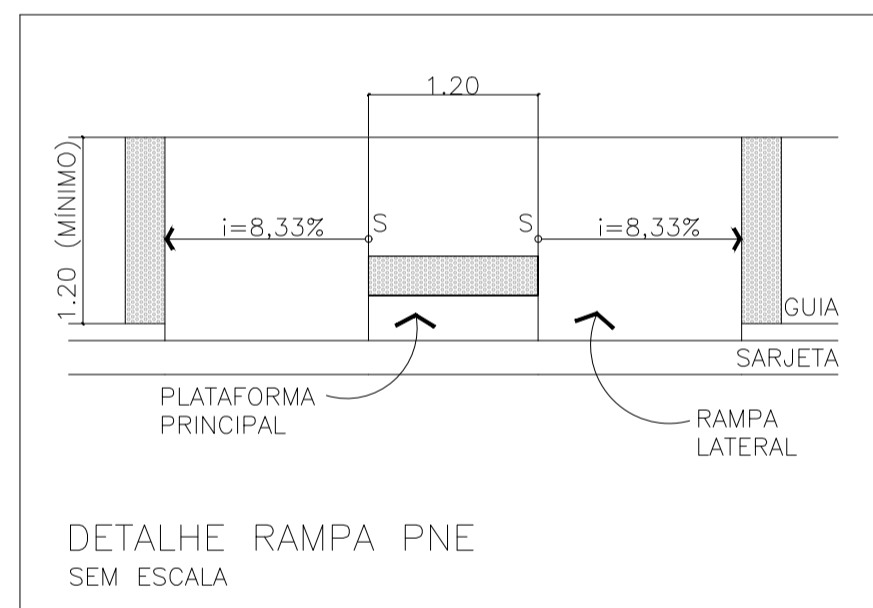

Detalhe de Sinalização faixa de Pedestre
s/ escala
Cor Branca

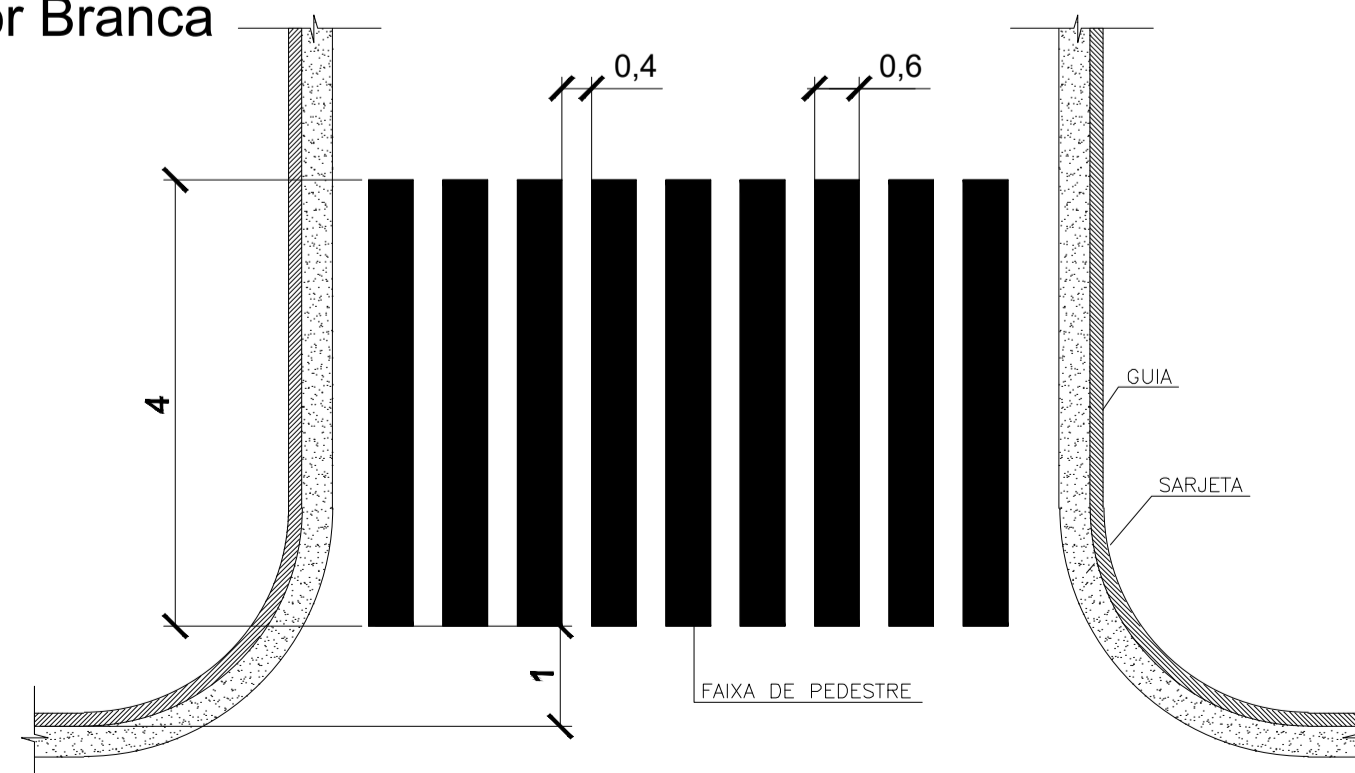

Detalhe de Pintura de PARE e faixa central em via de mão dupla
s/ escala
Cor Branca / Amarela

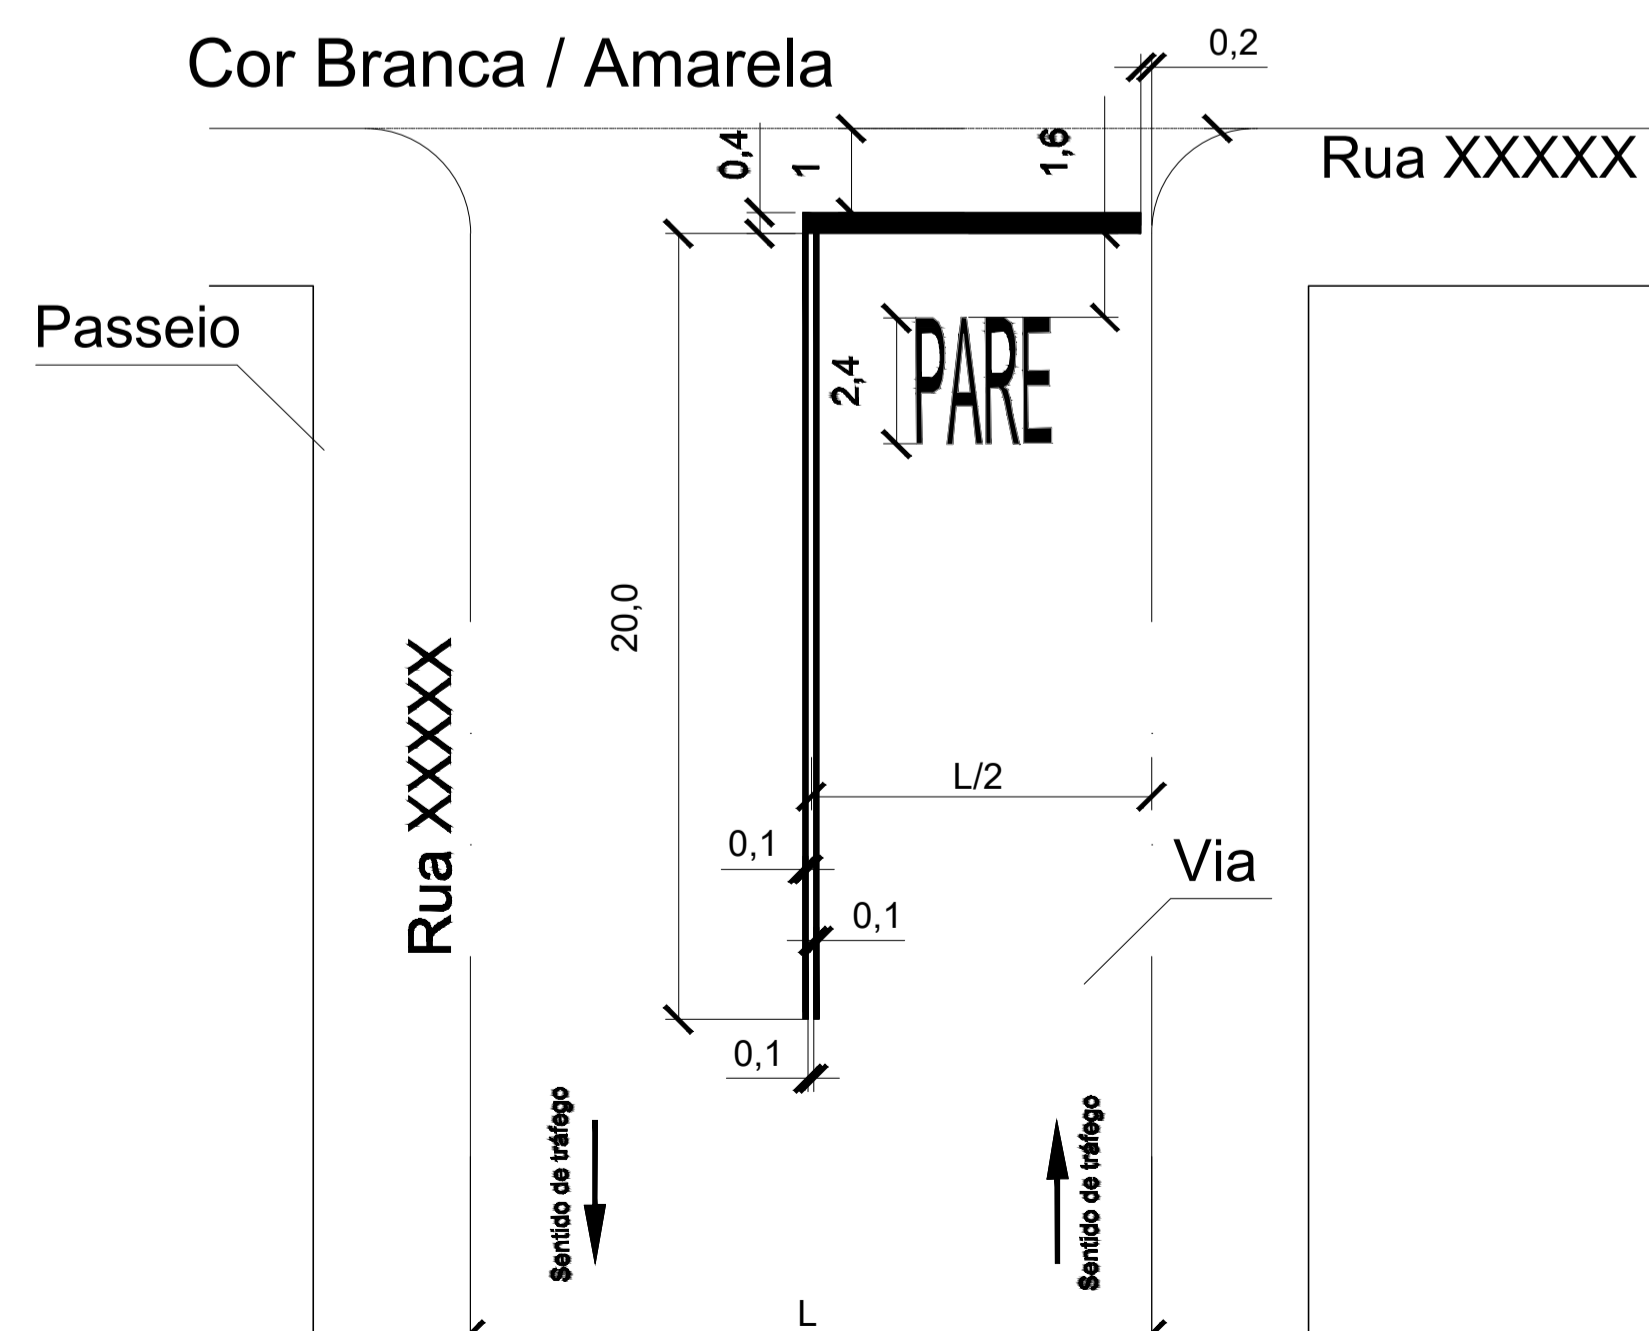

PROJETO DE PAVIMENTAÇÃO URBANA		FOLHA:
		03/06
OBRA:	SINALIZAÇÃO	
LOCAL:	RUA DANIEL MOREIRA DE LARA	
BAIRRO:	NOVA CAPELA	
CIDADE:	CAPELA DO ALTO - S.P.	
PROPRIETÁRIO:	PREFEITURA MUNICIPAL DE CAPELA DO ALTO.	
SITUAÇÃO SEM ESCALA	DECLARO QUE A APROVAÇÃO DO PROJETO NÃO IMPLICA NO RECONHECIMENTO POR PARTE DA PREFEITURA DO DIREITO DE PROPRIEDADE DO TERRENO	
FOLHA DE LOCALIZAÇÃO	<p>PREFEITO MUNICIPAL PERICLES GONÇALVES</p> <p>AUTOR DO PROJETO LUCAS GODDY DE FREITAS FERREIRA ENGENHEIRO CIVIL CREASP - 5070095851</p> <p>ART - 28027230181596097</p>	