



IMPLANTAÇÃO - PAVIMENTAÇÃO ESCALA - 1:500

Área para Pavimentação da Rua José Alves de Oliveira 1.347,45 m²
 Comprimento total de pavimento a ser executado 150,64 m
 NOTA: Guias e Sarjetas e calçadas já existentes

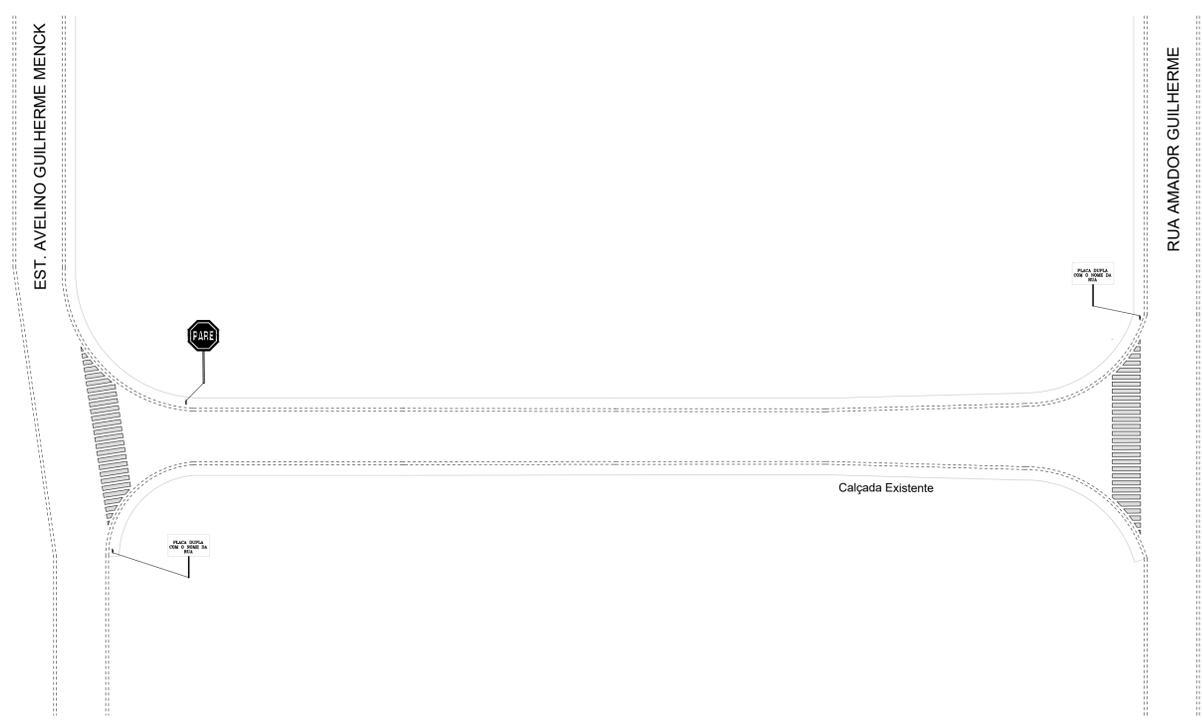

IMPLANTAÇÃO - SINALIZAÇÃO ESCALA - 1:750

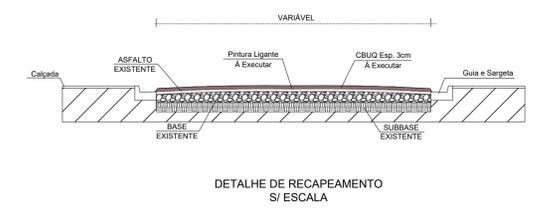

RESUMO.:


FARE
00,50
OU
0,20 m²
QUANTIDADE = 1 UNIDADE DE DIAM. = 0,20 m²

PLACA COM O NOME DA RUA
QUANTIDADE = 4 UNIDADES = 0,45 m²
02 RUA JOSÉ ALVES DE OLIVEIRA
ESTRADA MUNICIPAL AVELINO GUILHERME MENCK
RUA AMADOR GUILHERME

SUPORTE - QUANTIDADE = 3 UNIDADES

TRAVESSIA DE PEDESTRE
QUANTIDADE COR BRANCA = 98,74 m²

Detalhe de Sinalização faixa de Pedestre s/ escala

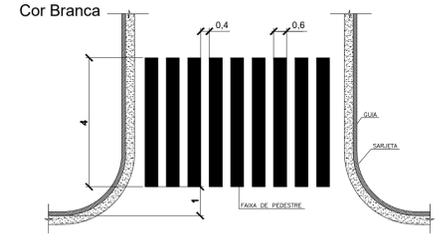

PROJETO DE PAVIMENTAÇÃO URBANA		FOLHA: 04/06
OBRA: RECAPEAMENTO E SINALIZAÇÃO LOCAL: RUA JOSÉ ALVES DE OLIVEIRA BAIRRO: NOVA CAPELA CIDADE: CAPELA DO ALTO - S.P. PROPRIETÁRIO: PREFEITURA MUNICIPAL DE CAPELA DO ALTO.		
SITUAÇÃO SEM ESCALA	DECLARO QUE A APROVAÇÃO DO PROJETO NÃO IMPLICA NO RECONHECIMENTO POR PARTE DA PREFEITURA NO DIREITO DE PROPRIEDADE DO TERRENO	
FOLHA DE LOCALIZAÇÃO	PREFEITO MUNICIPAL PÉRICLES GONÇALVES AUTOR DO PROJETO LUCAS GODOY DE FREITAS FERREIRA ENGENHEIRO CIVIL CREA/SP - 5070095851 ART - 28027230181596097	