




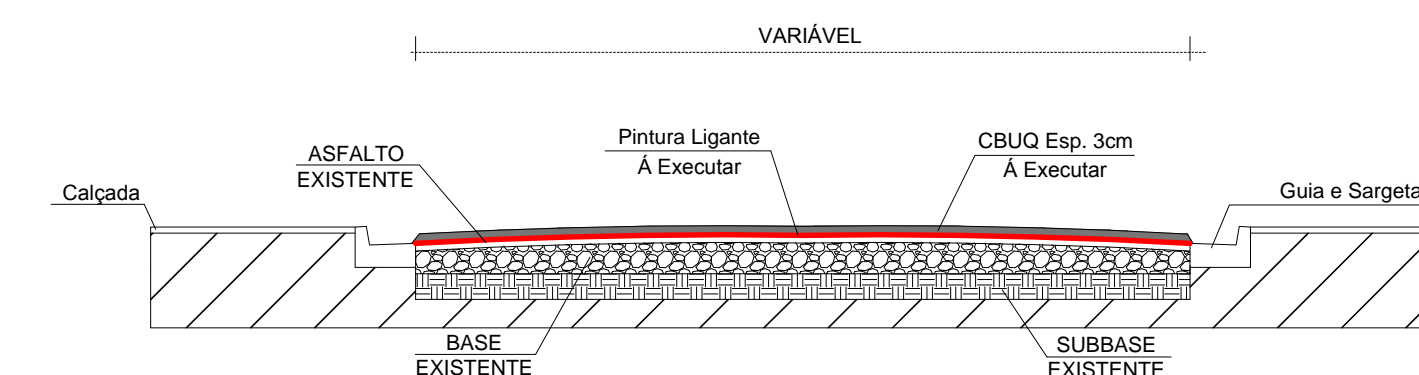
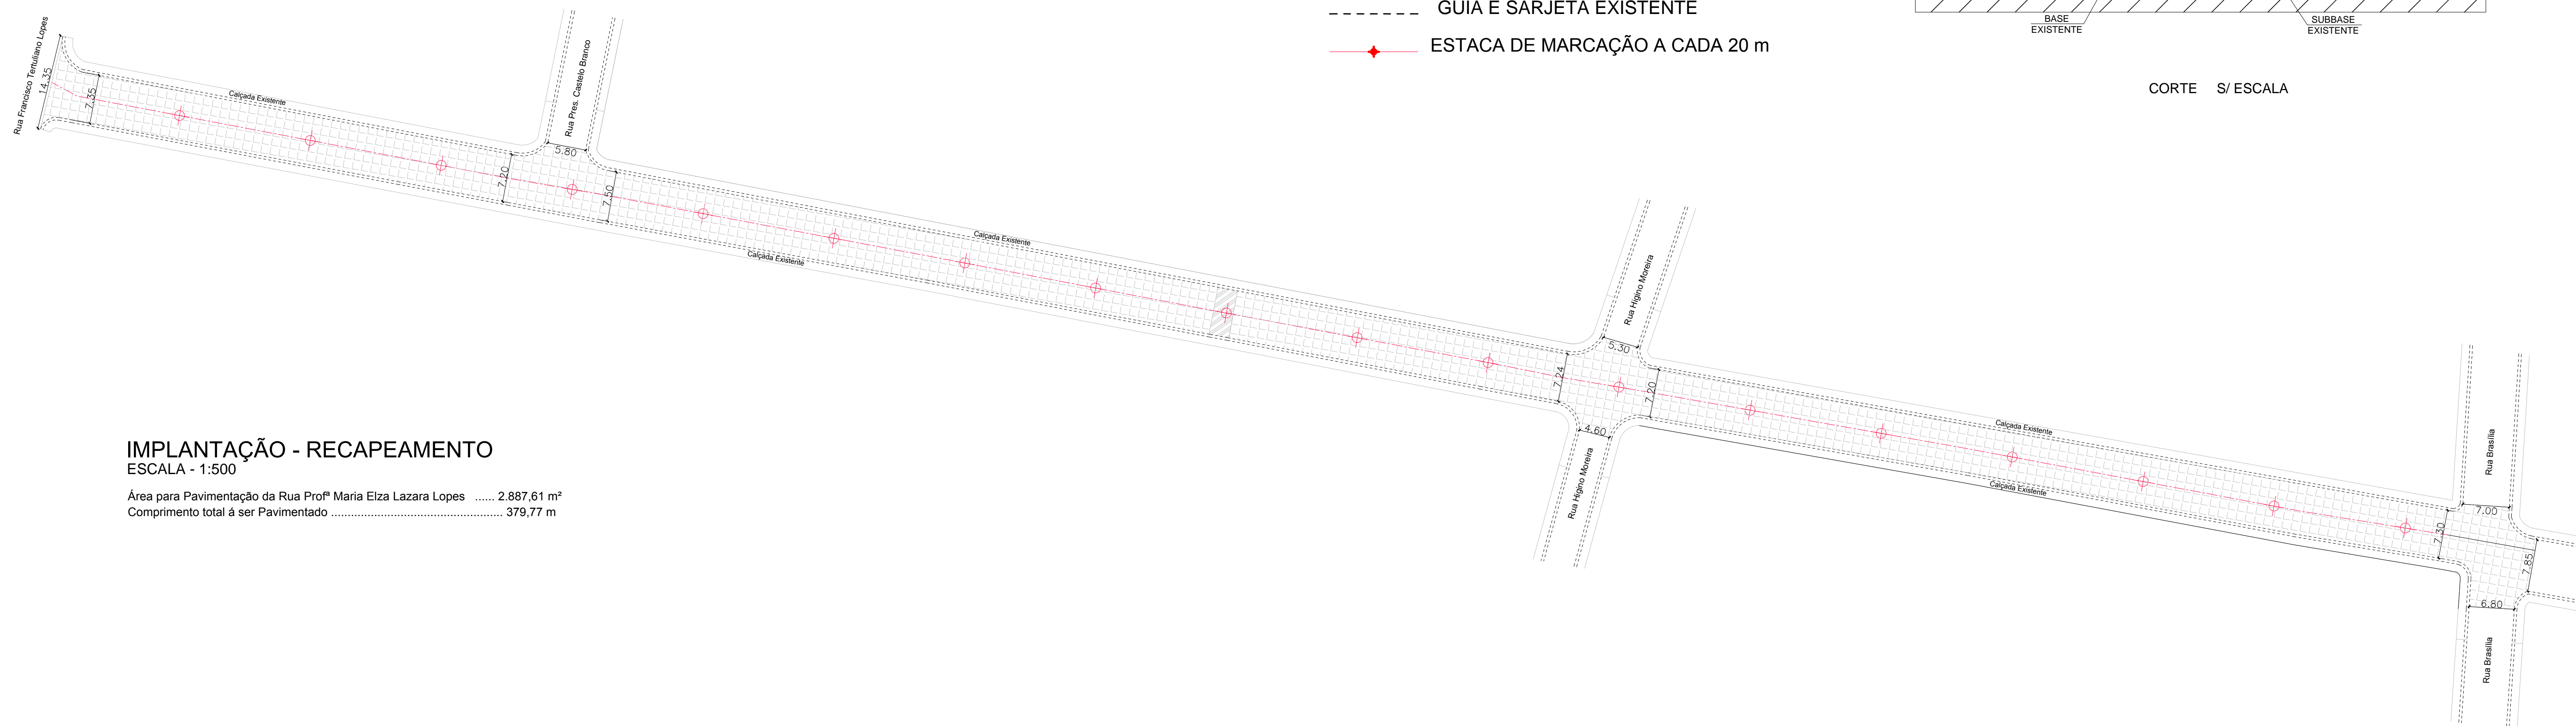


LEGENDA PAVIMENTAÇÃO

-  LOCAL À SER RECAPEADO
-  LOCAL DE GRAMA
-  CALÇADA EXISTENTE
-  GUIA E SARJETA EXISTENTE
-  ESTACA DE MARCAÇÃO A CADA 20 m




CORTE S/ ESCALA

 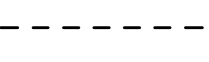


IMPLANTAÇÃO - RECAPEAMENTO
ESCALA - 1:500

Área para Pavimentação da Rua Profª Maria Elza Lazara Lopes 2.887,61 m²
Comprimento total à ser Pavimentado 379,77 m

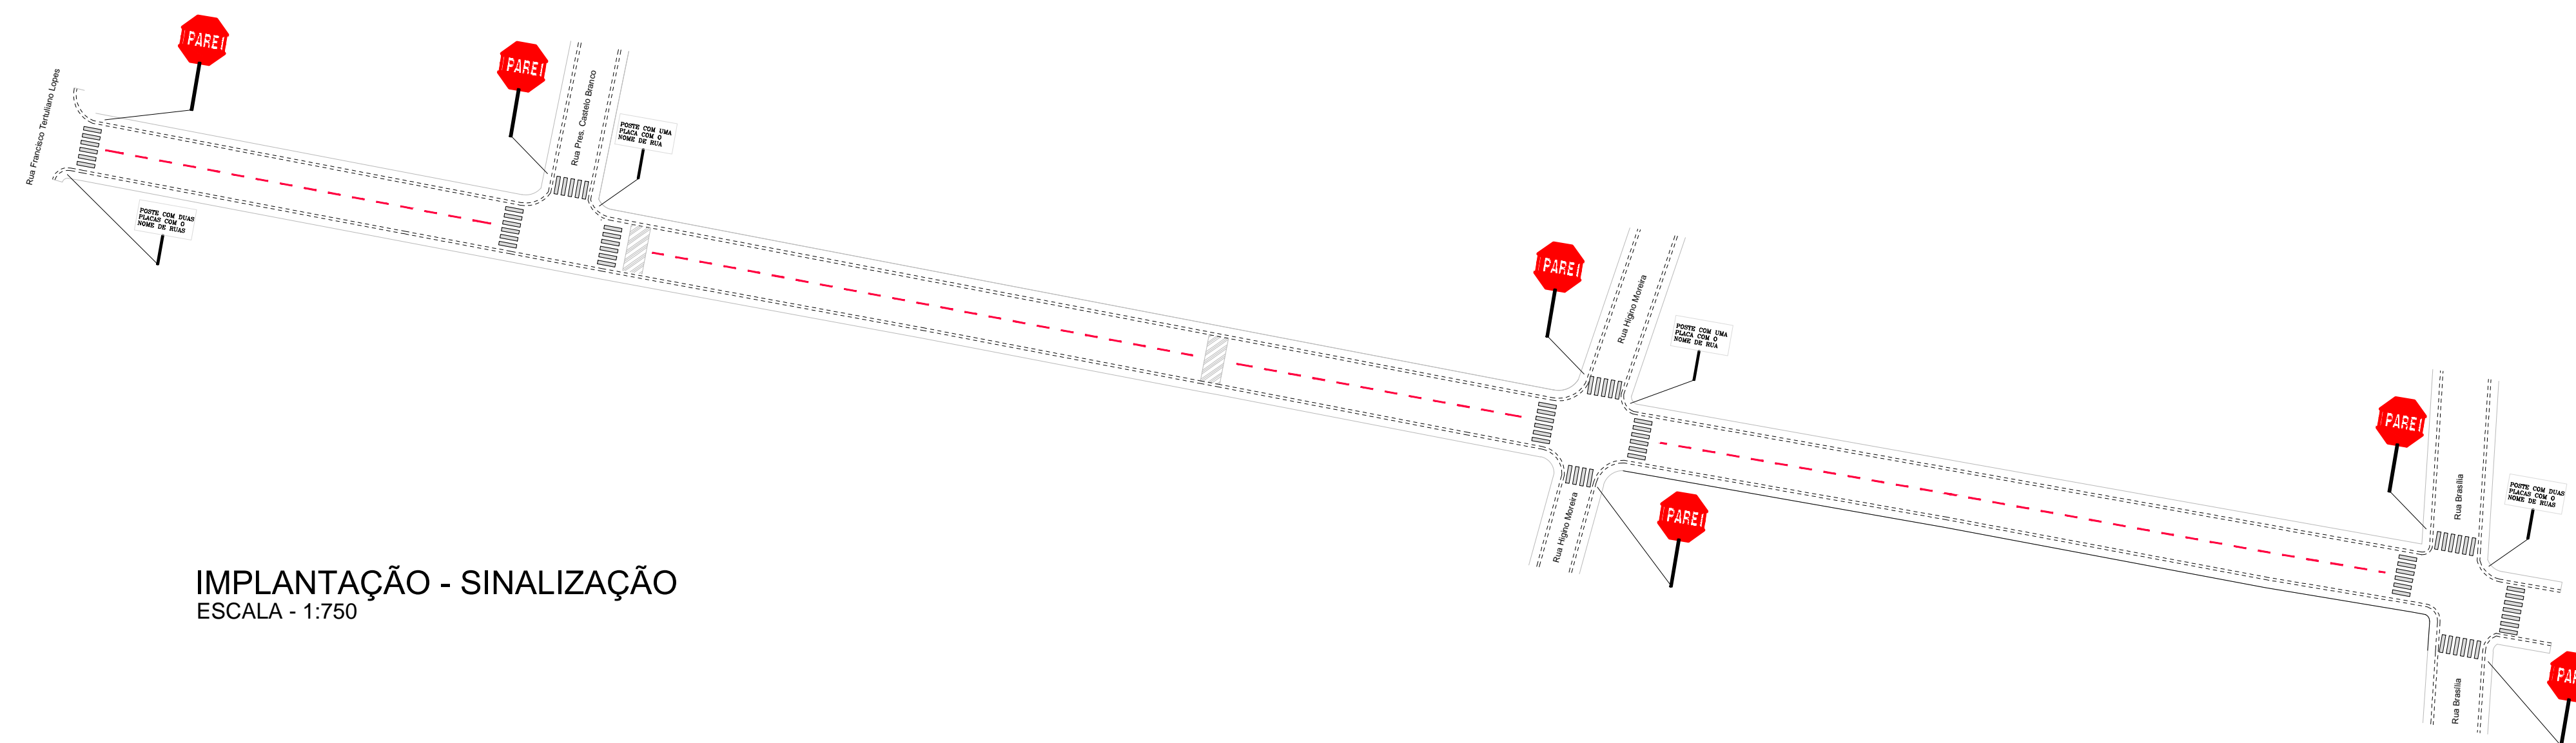

IMPLANTAÇÃO - SINALIZAÇÃO
ESCALA - 1:750

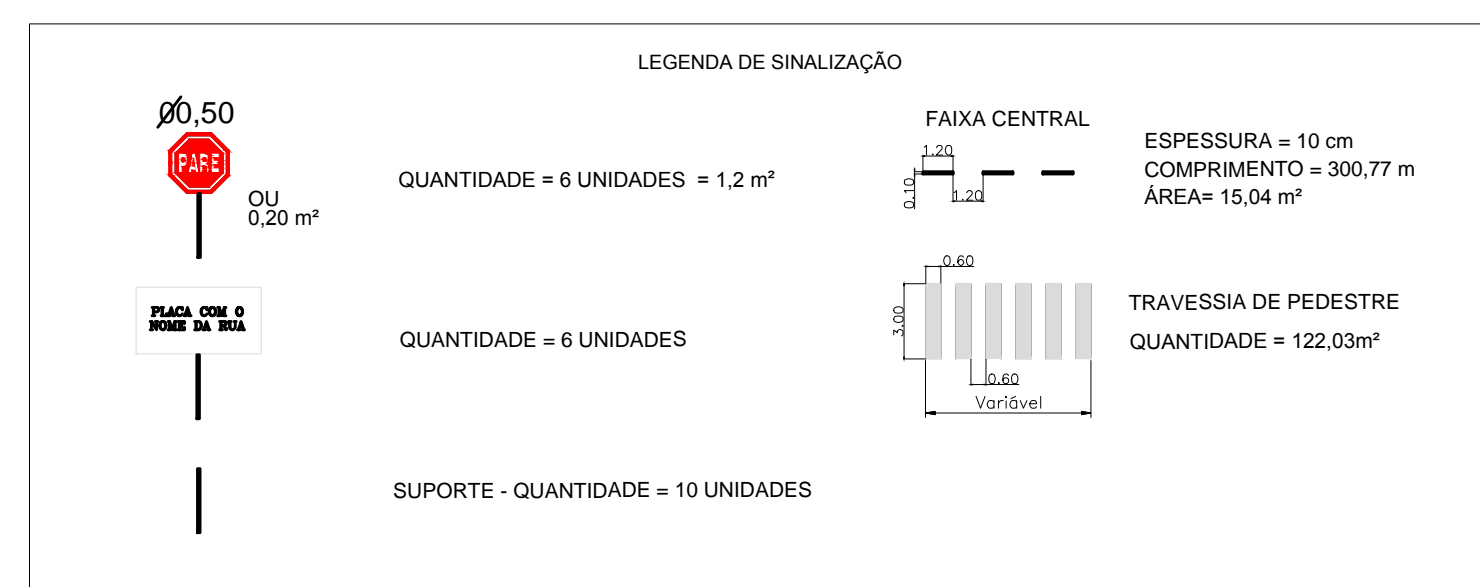

PROJETO PAVIMENTAÇÃO URBANA

FOLHA:
03/05

OBRA: RECAPEAMENTO E SINALIZAÇÃO NA RUA PROFESSORA MARIA ELZA LÁZARA LOPES.

LOCAL: RUA MARIA ELZA LÁZARA LOPES

BAIRRO: CENTRO.

CIDADE: CAPELA DO ALTO - S.P.

PROPRIETÁRIO: PREFEITURA MUNICIPAL DE CAPELA DO ALTO.

SITUAÇÃO SEM ESCALA

DECLARO QUE A APROVAÇÃO DO PROJETO NÃO IMPLICA NO RECONHECIMENTO POR PARTE DA PREFEITURA NO DIREITO DE PROPRIEDADE DO TERRENO

FOLHA DE LOCALIZAÇÃO

PREFEITO MUNICIPAL
PÉRICLES GONÇALVES

AUTOR DO PROJETO
LUCAS GODOY DE FREITAS FERREIRA
ENGENHEIRO CIVIL
CREASP - 5070095851

ART - 28027230181412075