


DETALHE DE PISO INTERTRAVADO S/ ESCALA

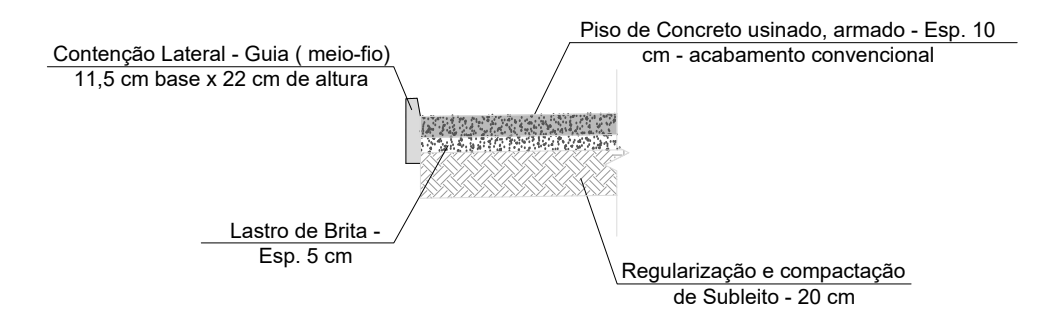

DETALHE DE PISO DE CONCRETO S/ ESCALA

LEGENDA:

- EXECUÇÃO DE PISO INTERTRAVADO
- EXECUÇÃO DE CALÇADA OU PISO DE CONCRETO
- GUIA À EXECUTAR
- POSTE EXISTENTE PARA EXECUÇÃO DE BRAÇO PARA ILUMINAÇÃO
- POSTE A EXECUTAR PARA ILUMINAÇÃO

IMPLANTAÇÃO
ESCALA 1:250


PROJETO DE PAVIMENTAÇÃO

FOLHA:
02/05

OBRA:
LOCAL:
BAIRRO:
CIDADE: CAPELA DO ALTO - S.P.
PROPRIETÁRIO: PREFEITURA MUNICIPAL DE CAPELA DO ALTO.

SITUAÇÃO SEM ESCALA
DECLARO QUE A APROVAÇÃO DO PROJETO NÃO IMPLICA NO RECONHECIMENTO POR PARTE DA PREFEITURA DO DIREITO DE PROPRIEDADE DO TERRENO

FOLHA DE LOCALIZAÇÃO
PREFEITO MUNICIPAL
PERICLES GONÇALVES
AUTOR DO PROJETO
LUCAS GODDÓY DE FREITAS FERREIRA
ENGENHEIRO CIVIL
CREASP - 5070095851

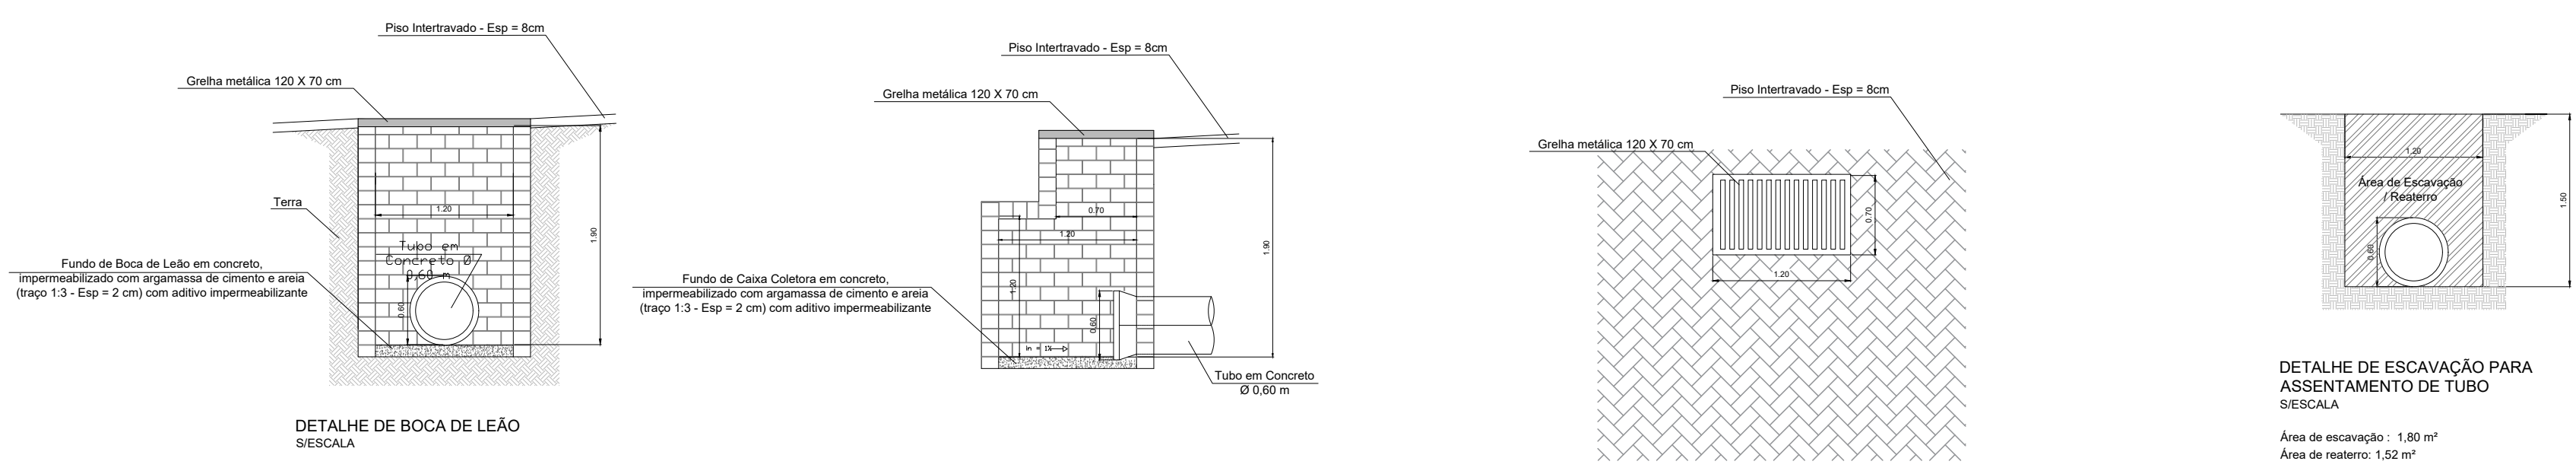

DETALHES CONSTRUTIVOS
S/ESCALA