
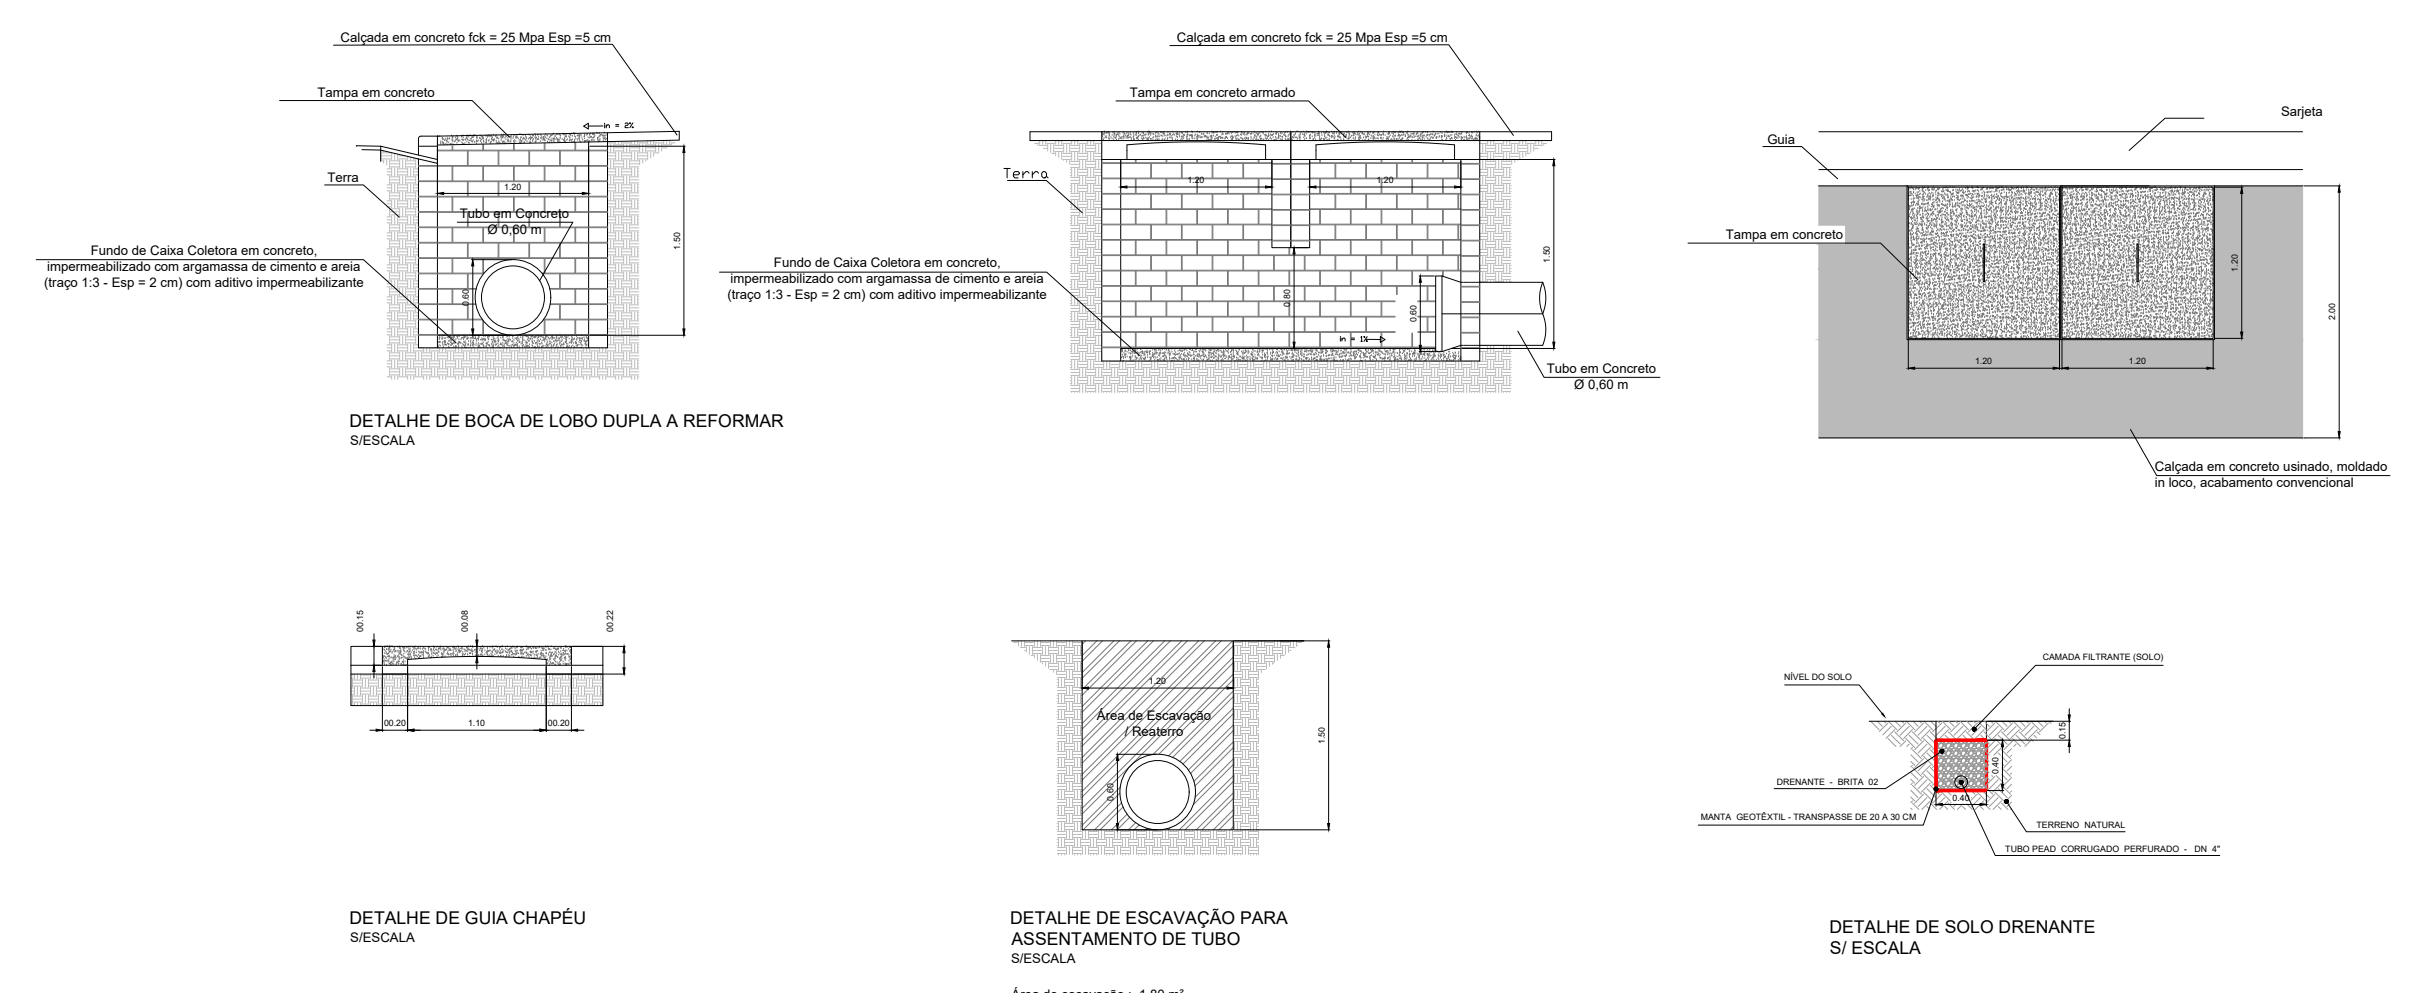


IMPLANTAÇÃO - PONTOS DE RAPARO LOCALIZADO
ESCALA 1:750

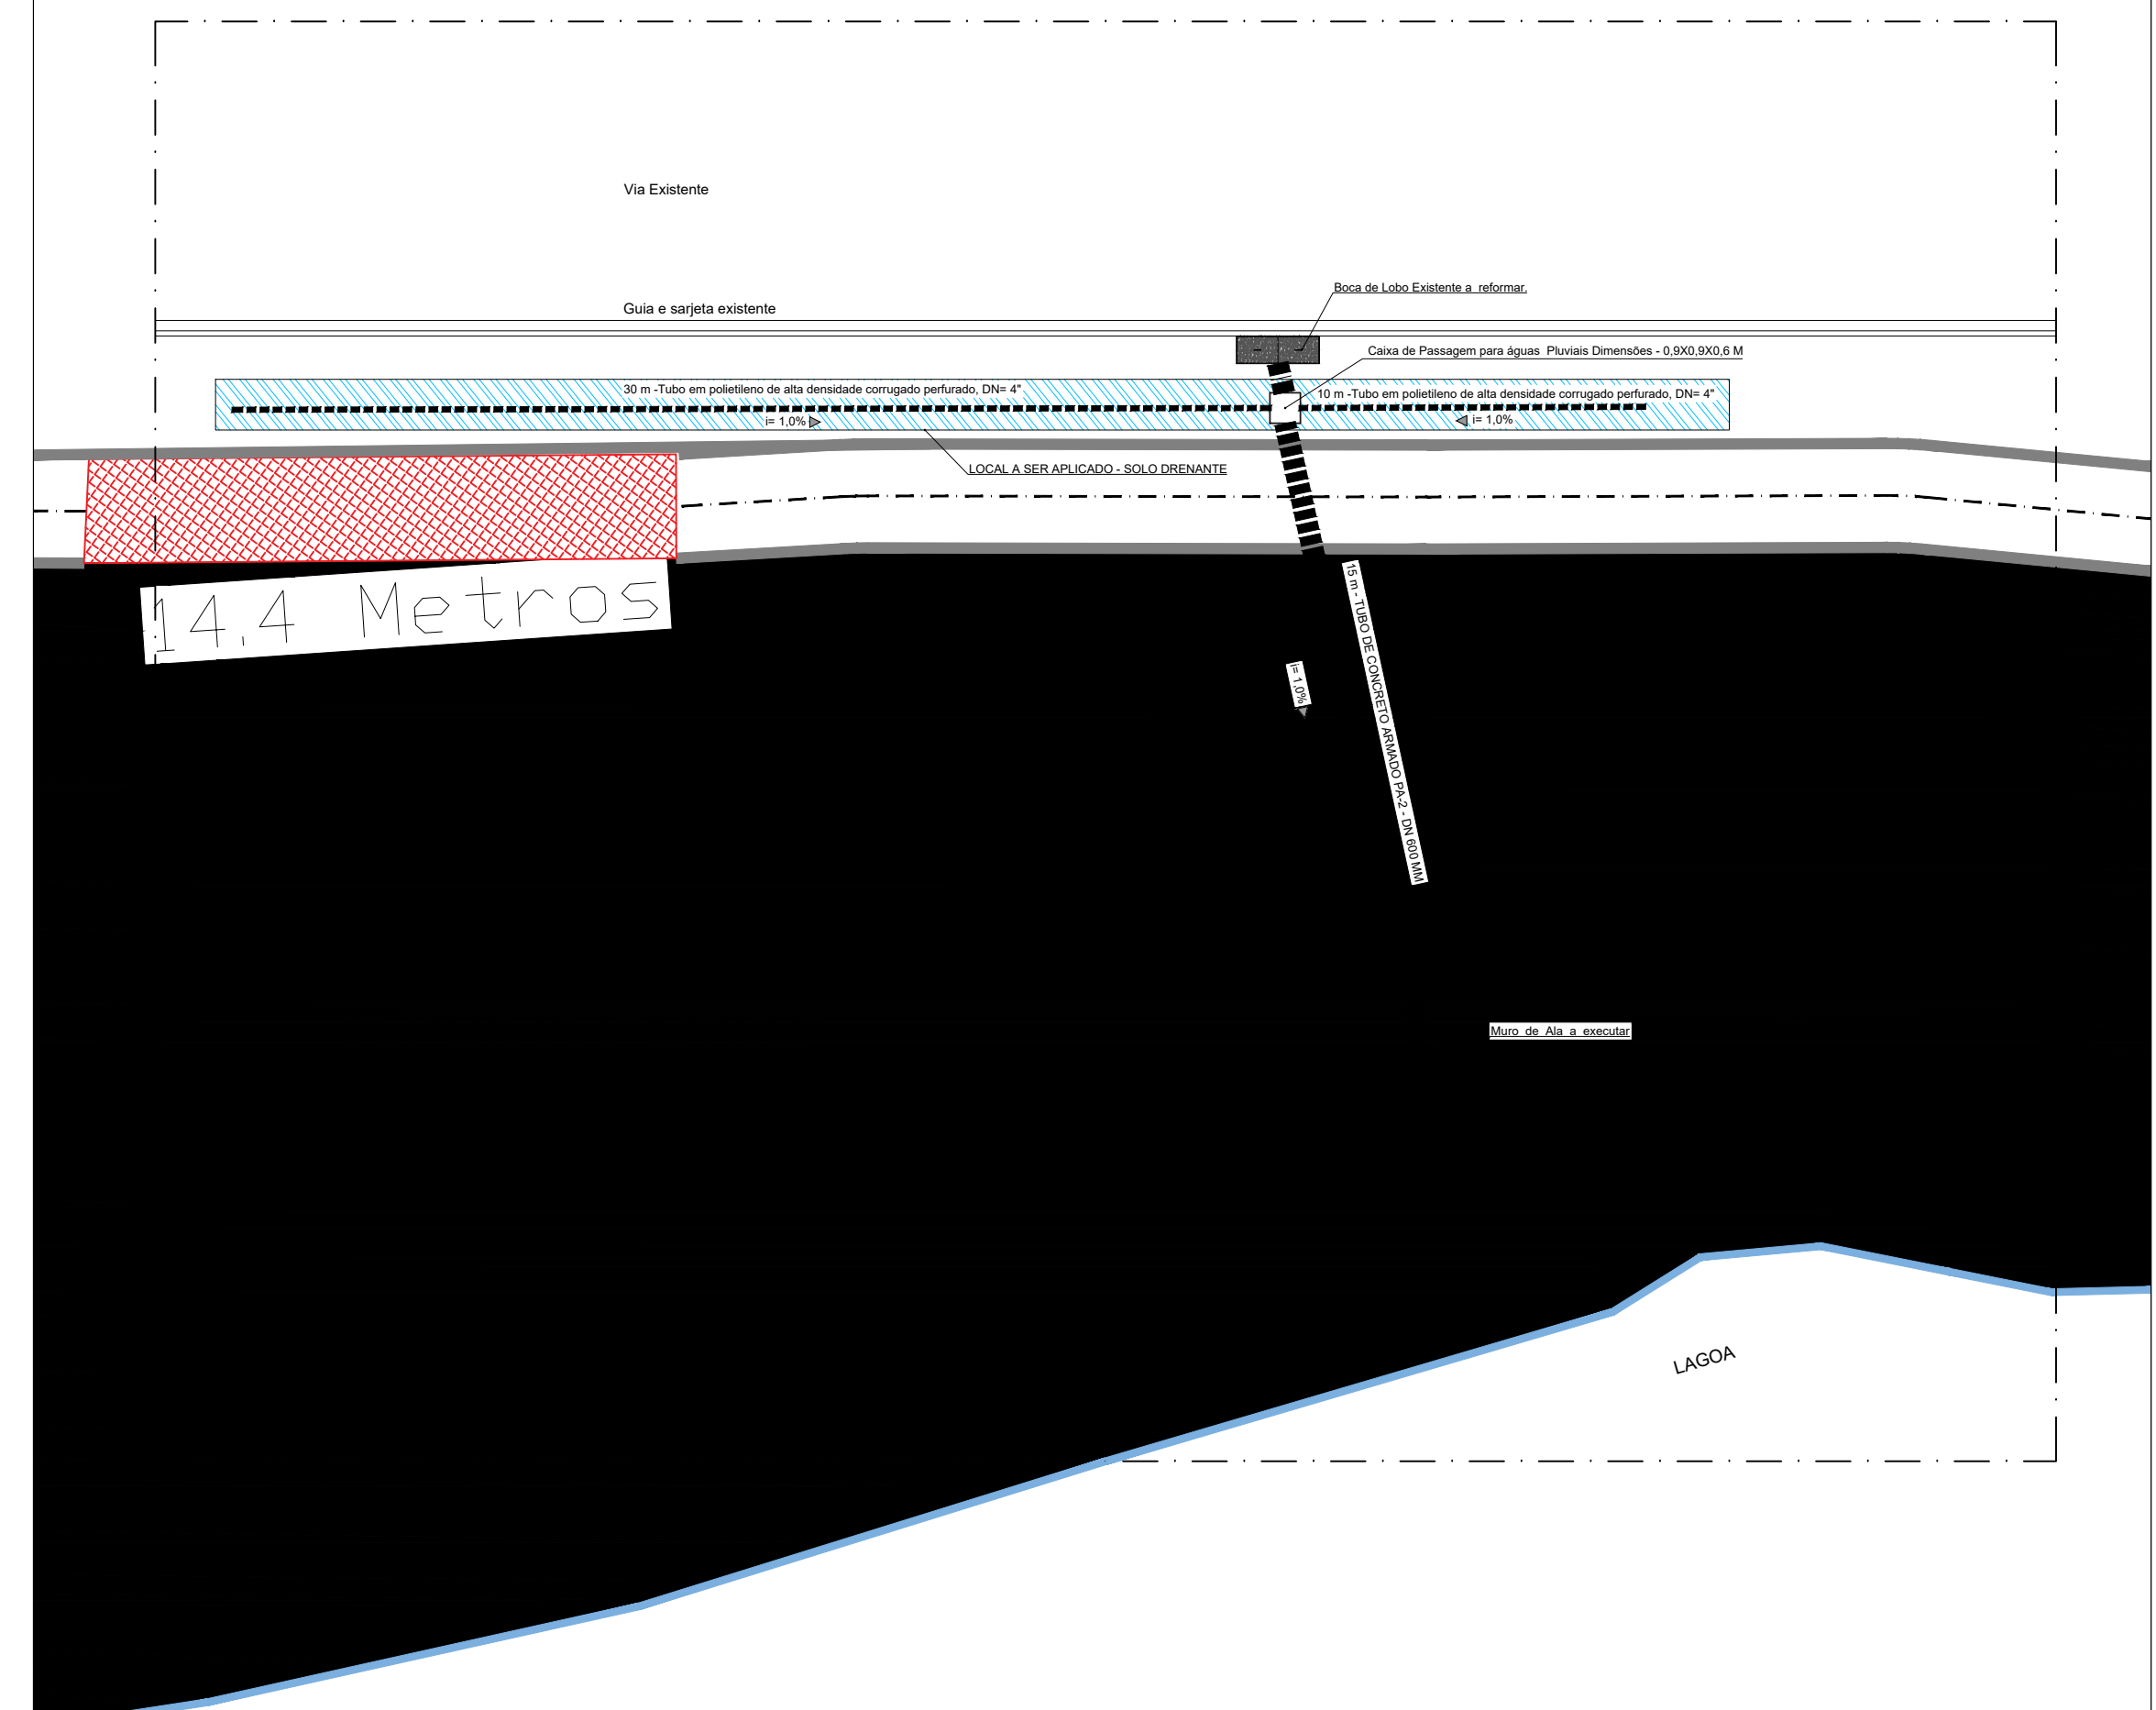

DETALHES CONSTRUTIVOS SIESCALA

PROJETO DE PAVIMENTAÇÃO	FOLHA: 02/05
<p>OBRA: PAVIMENTAÇÃO E REAPEAMENTO.</p> <p>LOCAL: ESTRADA MUNICIPAL DORENTINO ALVES RODRIGUES E ESTRADA MUNICIPAL VEREADOR GERALDO PORTELA</p> <p>BAIRRO: DISTRITO DO PORTO.</p> <p>CIDADE: CAPELA DO ALTO - S.P.</p> <p>PROPRIETÁRIO: PREFEITURA MUNICIPAL DE CAPELA DO ALTO.</p>	
SITUAÇÃO SEM ESCALA	<p>DECLARO QUE A APROVAÇÃO DO PROJETO NÃO IMPLICA NO RECONHECIMENTO POR PARTE DA PREFEITURA DO DIREITO DE PROPRIEDADE DO TERRENO</p> <p>PREFEITO MUNICIPAL PERICLES GONÇALVES</p> <p>AUTOR DO PROJETO LUCAS GODOY DE FREITAS FERREIRA ENGENHEIRO CIVIL CREASP - 5070095851 RRT - 0000004082757</p>
FOLHA DE LOCALIZAÇÃO	