


LEGENDA:



IMPLANTAÇÃO - PAVIMENTAÇÃO
ESCALA 1:1000

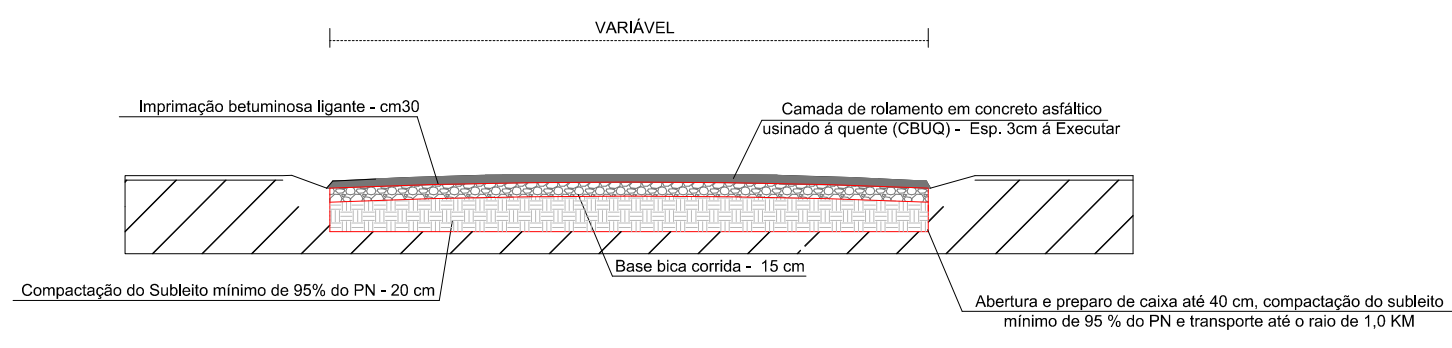

CORTE S/ ESCALA

QUADRO RESUMO DE QUANTIDADE		
VIA	COMPRIMENTO	QUANT.
RUA CESARINA G. DE ALMEIDA	252,70 M	2432,37 M ²
RUA NADIR VIEIRA	66,83 M	571,53 M ²
RUA JOSÉ DE MORAES	259,91 M	2355,50 M ²
RUA MARIA MACHADO	257,28 M	2056,02 M ²
RUA 01	250,73	2515,25 M ²
TOTAL		9930,67 M ²

EMPREENHIMENTO:
PROJETO DE PAVIMENTAÇÃO URBANA

CIDADE:
CAPELA DO ALTO - SP.

ENDEREÇO:
RUA CESARINA GUILHERME DE ALMEIDA S/N°

PROPRIETÁRIA:
PREFEITURA MUNICIPAL DE CAPELA DO ALTO

AUTOR DO PROJETO E RESPONSÁVEL TÉCNICO:
LUCAS GODOY DE FREITAS FERREIRA

ASSUNTO:
PROJETO DE PAVIMENTAÇÃO URBANA

TÍTULO:
PROJETO DE PAVIMENTAÇÃO URBANA

VISTAS:
PLANTA

Nº DESENHO: 01 DATA: MARÇO/2018 ESCALA: 1:1.000 FOLHAS: ÚNICA

SITUAÇÃO S/ ESCALA

PROPRIETÁRIA:
PREFEITURA MUNICIPAL DE CAPELA DO ALTO
PÉRICLES GONÇALVES
PREFEITO MUNICIPAL

AUTOR DO PROJETO E RESPONSÁVEL TÉCNICO PELA OBRA
LUCAS GODOY DE FREITAS FERREIRA
ENG° CIVIL - CREASP 5070095851
ART: 28027230180258961