



IMPLANTAÇÃO - PAVIMENTAÇÃO
Resumo de Quantidades:

Área para Pavimentação da Estrada Cel. Hernani de Oliveira e Silva	3.076,83 m ²
Comprimento Total de Pavimentação	462,13 m
Calçada a Executar	1.091,31 m ²
Metros de guia a Executar	1.128,86 m

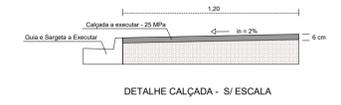

IMPLANTAÇÃO - PAVIMENTAÇÃO TRECHO A-B
ESCALA 1:500

- LEGENDA**
- LOCAL A SER PAVIMENTADO
 - CALÇADA A EXECUTAR
 - GUIA E SARJETA (EXISTENTE)
 - ESTACA DE MARCAÇÃO A CADA 20 m
 - GUIA E SARJETA À EXECUTAR

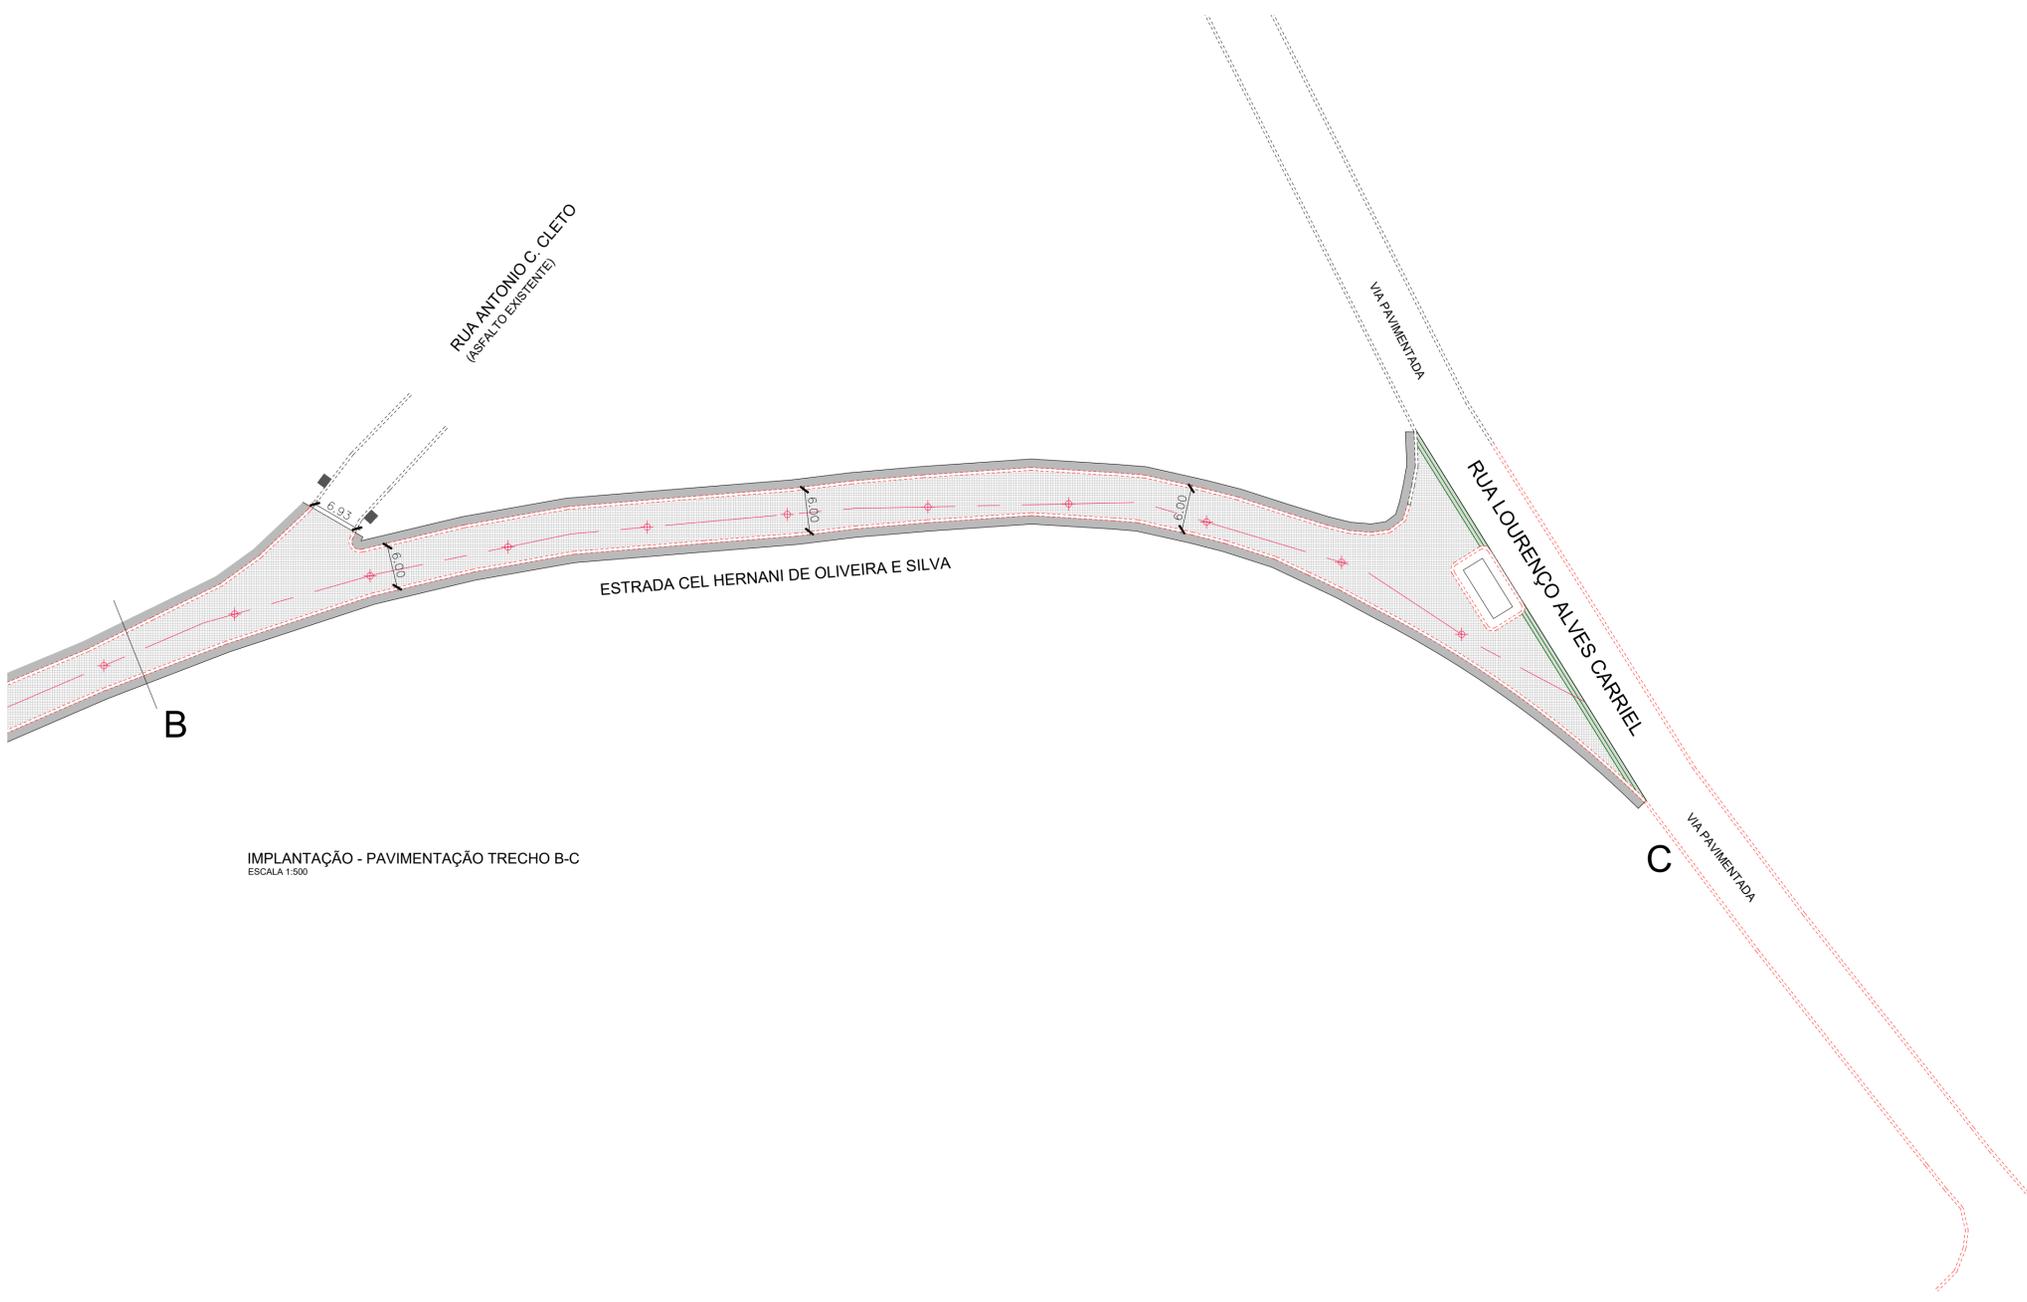

IMPLANTAÇÃO - PAVIMENTAÇÃO TRECHO B-C
ESCALA 1:500

PROJETO DE PAVIMENTAÇÃO URBANA FOLHA: 02/04

OBRA: PAVIMENTAÇÃO
 LOCAL: ESTRADA CEL. HERNANI DE OLIVEIRA E SILVA
 BAIRRO: DISTRITO DO PORTO
 CIDADE: CAPELA DO ALTO - S.P.
 PROPRIETÁRIO: PREFEITURA MUNICIPAL DE CAPELA DO ALTO.

SITUAÇÃO SEM ESCALA DECLARO QUE A APROVAÇÃO DO PROJETO NÃO IMPLICA NO RECONHECIMENTO POR PARTE DA PREFEITURA NO DIREITO DE PROPRIEDADE DO TERRENO

FOLHA DE LOCALIZAÇÃO

PREFEITO MUNICIPAL
PÉRICLES GONÇALVES

AUTOR DO PROJETO
LUCAS GODOY DE FREITAS FERREIRA
ENGENHEIRO CIVIL
CREASP - 5070095851

ART -28027230181595264