

LEGENDA:


- LOCAL Á SER PAVIMENTADO
- ESTACA DE MARCAÇÃO A CADA 15 m

IMPLANTAÇÃO - PAVIMENTAÇÃO
ESCALA 1:1000

Area a Pavimentar - 2506,94 m²

Resumo de Quantidades:

- Escavação de Sub leito - 802,22 m³
- Regularização e Compactação de Sub leito c/ 20 cm - 2506,94 m²
- Execução e Compactação de Base BGS - 300,83 m²
- Imprimação de Base cm30 - 2506,94 m²
- Concreto betuminoso usinado quente (cbuq) - 100,28 m³

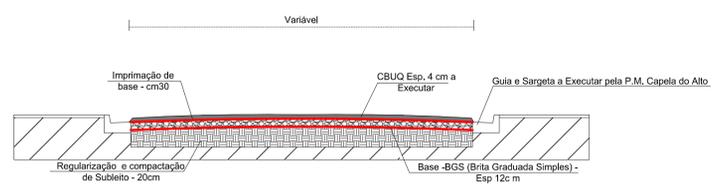

DETALHE DE PAVIMENTAÇÃO
S/ ESCALA

EMPREENDIMENTO: PROJETO DE PAVIMENTAÇÃO URBANA			
CIDADE: CAPELA DO ALTO - SP.			
ENDEREÇO: DISTRITO INDUSTRIAL PROPRIETÁRIA: PREFEITURA MUNICIPAL DE CAPELA DO ALTO AUTOR DO PROJETO E RESPONSÁVEL TÉCNICO: LUCAS GODOY DE FREITAS FERREIRA			
ASSUNTO: PROJETO DE PAVIMENTAÇÃO URBANA			
TÍTULO: PROJETO DE PAVIMENTAÇÃO URBANA			
VISTAS: PLANTA			
Nº DESENHO 01	DATA: MARÇO/2018	ESCALA: 1:1.000	FOLHAS: ÚNICA
SITUAÇÃO S/ ESCALA			
		PROPRIETÁRIA: PREFEITURA MUNICIPAL DE CAPELA DO ALTO PÉRICLES GONÇALVES PREFEITO MUNICIPAL AUTOR DO PROJETO E RESPONSÁVEL TÉCNICO PELA OBRA LUCAS GODOY DE FREITAS FERREIRA ENGº CIVIL - CREASP 5070095851 ART: 28027230190533119	