


TACHAS REFLETIVAS		COR	QUANT.(UN.)
PLÁSTICO COM REFLETIVO	MONODIRECIONAIS 250 X 150 X 50	BR.	54
	BIDIRECIONAIS 250 X 150 X 50	AM.	65

DESCRIÇÃO	COR	QUANT.(M²)
PINTURA DEFINITIVA - TINTA ACRÍLICA A BASE DE ÁGUA	BR.	256,20
	AM.	222,60
	Ver.	0,80

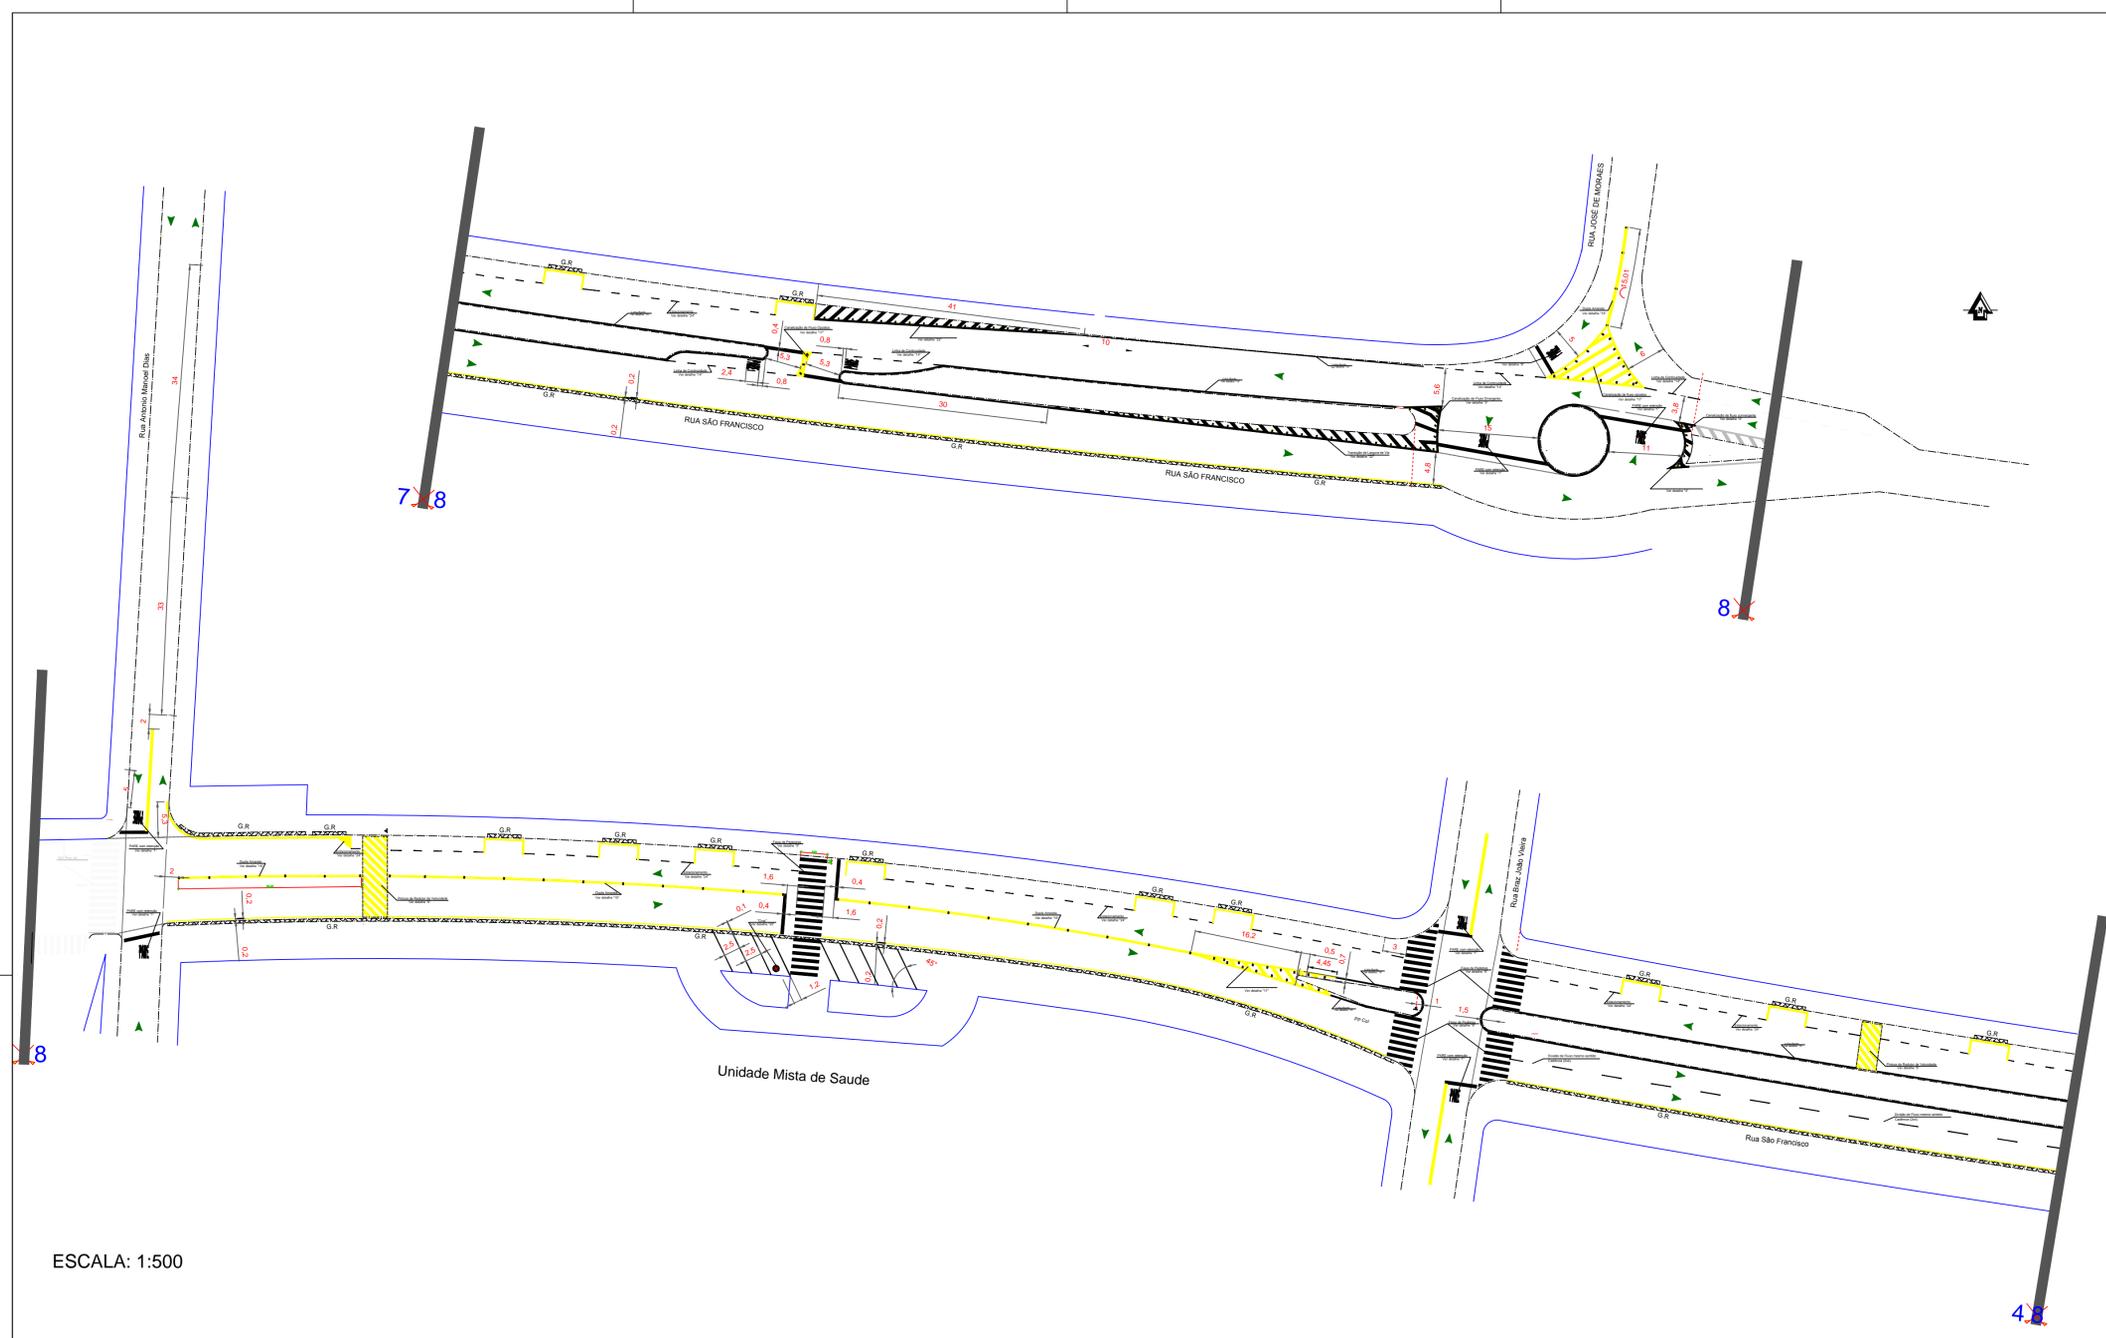

ESCALA: 1:500

LEGENDAS

ABREVIÇÃO:
 COL = A COLOCAR
 RET = A RETIRAR
 EX = EXISTENTE(SERÁ MANTIDA)
 REM = REMANEJAR
 PM = PONTALETE DE MADEIRA
 PP = COLUNA SIMPLES COD. PP O2" 1/2
 G.R = GUIA REBAIXADA

- OBSERVAÇÃO**
- Pintar sinalização horizontal na cor AMARELA
 - Pintar sinalização horizontal na cor AZUL
 - Pintar sinalização horizontal na cor BRANCA
 - Pintar sinalização horizontal na cor VERMELHA
 - Sinalização horizontal EXISTENTE
 - VEGETAÇÃO
 - ALINHAMENTO GEOMETRICO DA VIA
 - ALINHAMENTO DA CONSTRUÇÃO
 - ▶ DIREÇÃO DO TRAFEGO
 - ◻ PORTÃO DE ENTRADA DE PESSOAS E/OU VEICULOS

NOTAS

- 1 - MEDIDAS EM METRO, EXCETO ONDE INDICADO.
- 2 - VER NOTAS TÉCNICAS DE SINALIZAÇÃO HORIZONTAL NO DE-017/2018.
- 3 - VER NOTAS TÉCNICAS DE SINALIZAÇÃO VERTICAL NO DE-018/2018.
- 4 - TODA SINALIZAÇÃO VERTICAL EXISTENTE DEVE SER REMOVIDA.

PROJETO DE SINALIZAÇÃO URBANA	FOLHA: 01/15
OBRA: SINALIZAÇÃO	
LOCAL: RUA SÃO FRANCISCO, CRUZAMENTO COM A RUA JOSÉ DE MORAES	
BAIRRO: CENTRO	
CIDADE: CAPELA DO ALTO - S.P.	
PROPRIETÁRIO: PREFEITURA MUNICIPAL DE CAPELA DO ALTO.	

SITUAÇÃO SEM ESCALA	DECLARO QUE A APROVAÇÃO DO PROJETO NÃO IMPLICA NO RECONHECIMENTO POR PARTE DA PREFEITURA DO DIREITO DE PROPRIEDADE DO TERRENO.
FOLHA DE LOCALIZAÇÃO	PREFEITO MUNICIPAL PERICLES GONÇALVES
	AUTOR DO PROJETO LUCAS GODOY DE FREITAS FERREIRA ENGENHEIRO CIVIL CREASP - 507095851
	ART - 28027230190217647