


TACHAS REFLETIVAS		COR	QUANT.(UN.)
PLÁSTICO COM REFLETIVO	MONODIRECIONAIS 250 X 150 X 50	BR.	28
	BIDIRECIONAIS 250 X 150 X 50	AM.	51

DESCRIÇÃO	COR	QUANT.(UN.)
PINTURA DEFINITIVA - TINTA	BR.	71,72
ACRÍLICA A BASE DE ÁGUA	AM.	103,97

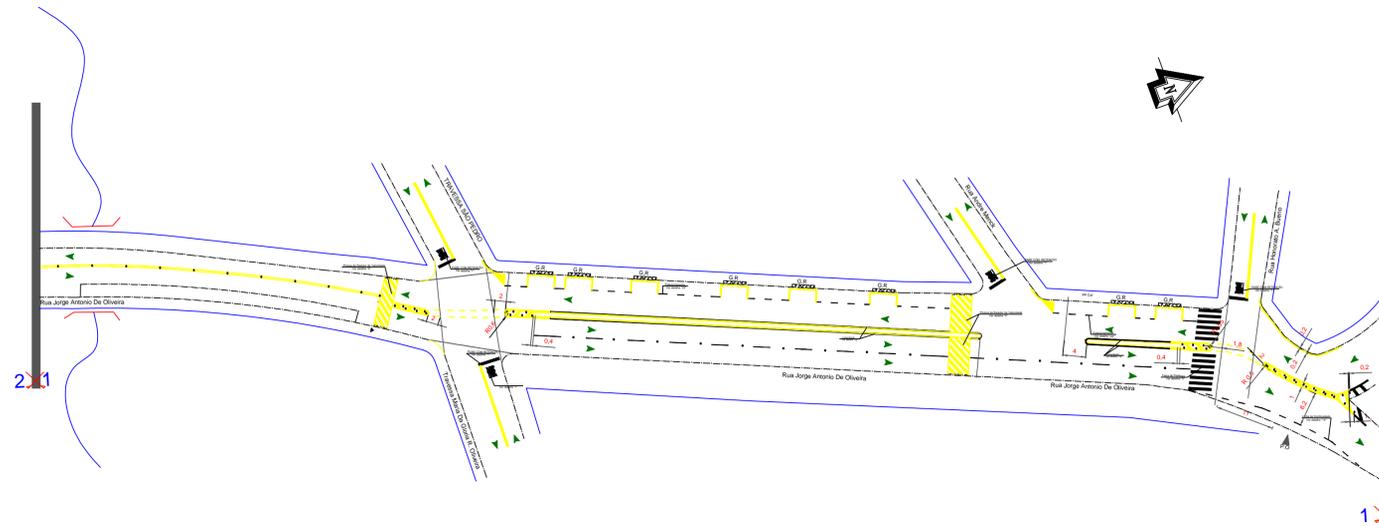

ESCALA: 1:600

LEGENDAS

ABREVIÇÃO:
 COL = A COLOCAR
 RET = A RETIRAR
 EX = EXISTENTE(SERÁ MANTIDA)
 REM = REMANEJAR
 PM = PONTALETE DE MADEIRA
 PP = COLUNA SIMPLES COD. PP 02" ½
 G.R = GUIA REBAIXADA

- OBSERVAÇÃO**
- Pintar sinalização horizontal na cor AMARELA
 - Pintar sinalização horizontal na cor AZUL
 - Pintar sinalização horizontal na cor BRANCA
 - Pintar sinalização horizontal na cor VERMELHA
 - Sinalização horizontal EXISTENTE
- VEGETAÇÃO**
- ALINHAMENTO GEOMETRICO DA VIA
 - ALINHAMENTO DA CONSTRUÇÃO
 - DIREÇÃO DO TRAFEGO
 - PORTÃO DE ENTRADA DE PESSOAS E/OU VEICULOS

NOTAS

- 1 - MEDIDAS EM METRO, EXCETO ONDE INDICADO.
- 2 - VER NOTAS TÉCNICAS DE SINALIZAÇÃO HORIZONTAL NO DE-017/2018.
- 3 - VER NOTAS TÉCNICAS DE SINALIZAÇÃO VERTICAL NO DE-018/2018.
- 4 - TODA SINALIZAÇÃO VERTICAL EXISTENTE DEVE SER REMOVIDA.

PROJETO DE SINALIZAÇÃO URBANA	FOLHA: 02/15
<p>OBRA: SINALIZAÇÃO</p> <p>LOCAL: RUA JORGE A. DE OLIVEIRA, CRUZAMENTO COM A RUA HONORATO A. BUENO</p> <p>BAIRRO: CENTRO</p> <p>CIDADE: CAPELA DO ALTO - S.P.</p> <p>PROPRIETÁRIO: PREFEITURA MUNICIPAL DE CAPELA DO ALTO.</p>	
SITUAÇÃO SEM ESCALA	DECLARO QUE A APROVAÇÃO DO PROJETO NÃO IMPLICA NO RECONHECIMENTO POR PARTE DA PREFEITURA NO DIREITO DE PROPRIEDADE DO TERRENO
FOLHA DE LOCALIZAÇÃO	<p style="text-align: center;">PREFEITO MUNICIPAL PERICLES GONÇALVES</p> <p style="text-align: center; font-size: x-small;">AUTOR DO PROJETO LUCAS GODOY DE FREITAS FERREIRA ENGENHEIRO CIVIL CREASP - 5070098851</p> <p style="text-align: center; font-size: x-small;">ART - 28027230190217647</p>