


DESCRIÇÃO	COR	QUANT.(m²)
PINTURA DEFINITIVA - TINTA	BR	159,20
ACRÍLICA A BASE DE ÁGUA	AM	120,40

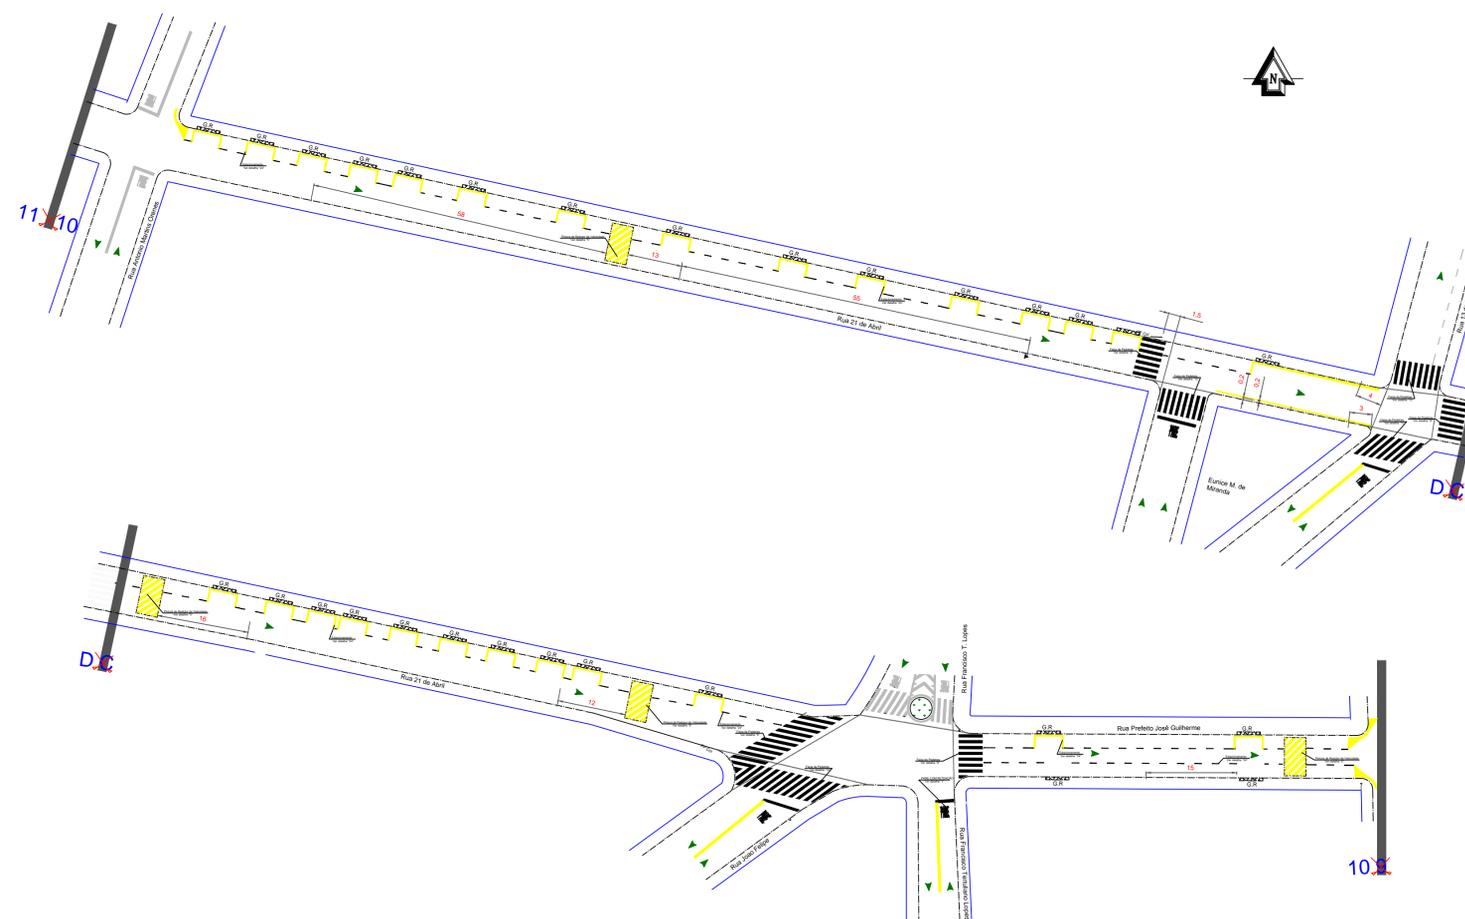

Escala: 1:500

**LEGENDAS**

ABREVIÇÃO:  
 COL = A COLOCAR  
 RET = A RETIRAR  
 EX = EXISTENTE(SERÁ MANTIDA)  
 REM = REMANEJAR  
 PM = PONTALETE DE MADEIRA  
 PP = COLUNA SIMPLES COD. PP O2<sup>1</sup>/<sub>2</sub>  
 G.R = GUIA REBAIXADA

- OBSERVAÇÃO**
- Pintar sinalização horizontal na cor AMARELA
  - Pintar sinalização horizontal na cor AZUL
  - Pintar sinalização horizontal na cor BRANCA
  - Pintar sinalização horizontal na cor VERMELHA
  - Sinalização horizontal EXISTENTE
  - VEGETAÇÃO
  - ALINHAMENTO GEOMETRICO DA VIA
  - ALINHAMENTO DA CONSTRUÇÃO
- DIREÇÃO DO TRAFEGO**
- DIREÇÃO DO TRAFEGO
  - PORTÃO DE ENTRADA DE PESSOAS E/OU VEICULOS

**NOTAS**

- 1 - MEDIDAS EM METRO, EXCETO ONDE INDICADO.
- 2 - VER NOTAS TÉCNICAS DE SINALIZAÇÃO HORIZONTAL NO DE-017/2018.
- 3 - VER NOTAS TÉCNICAS DE SINALIZAÇÃO VERTICAL NO DE-018/2018.
- 4 - TODA SINALIZAÇÃO VERTICAL EXISTENTE DEVE SER REMOVIDA.

<b>PROJETO DE SINALIZAÇÃO URBANA</b>		FOLHA: 06/15
<p>OBRA: SINALIZAÇÃO</p> <p>LOCAL: RUA PREF. JOSÉ GUILHERME, RUA 21 DE ABRIL, CRUZAMENTO COM A RUA JOAO FELIPE</p> <p>BAIRRO: CENTRO</p> <p>CIDADE: CAPELA DO ALTO - S.P.</p> <p>PROPRIETÁRIO: PREFEITURA MUNICIPAL DE CAPELA DO ALTO.</p>		
SITUAÇÃO SEM ESCALA	DECLARO QUE A APROVAÇÃO DO PROJETO NÃO IMPLICA NO RECONHECIMENTO POR PARTE DA PREFEITURA NO DIREITO DE PROPRIEDADE DO TERRENO	
FOLHA DE LOCALIZAÇÃO	<p>PREFEITO MUNICIPAL PERICLES GONÇALVES</p> <p>AUTOR DO PROJETO LUCAS GODOY DE FREITAS FERREIRA ENGENHEIRO CIVIL CREASP - 507095851</p> <p>ART - 28027230190217647</p>	