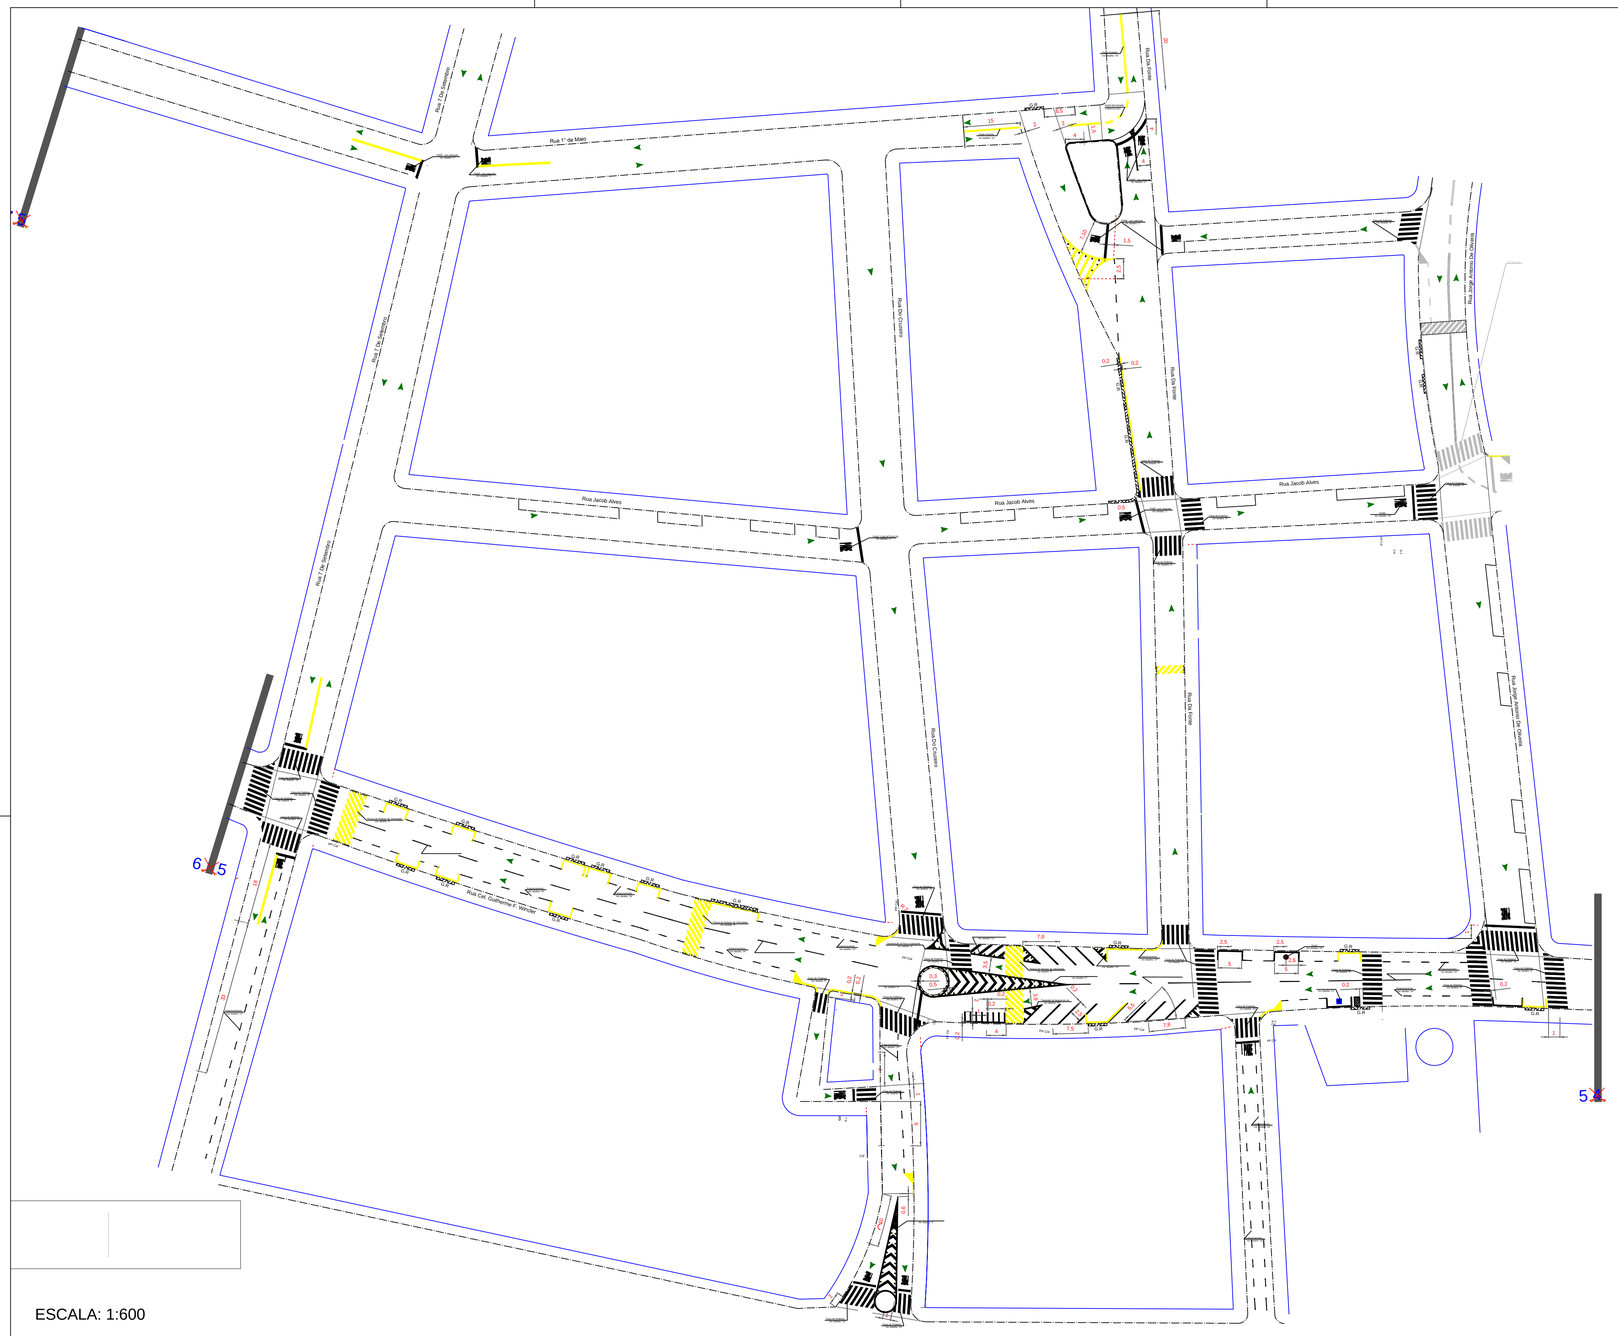

TACHAS REFLETIVAS		COR	QUANT.(UN.)
PLÁSTICO COM REFLETIVO	MONODIRECIONAIS 250 X 150 X 50	BR.	70
	BIDIRECIONAIS 250 X 150 X 50	AM.	11

DESCRIÇÃO	COR	QUANT.(m²)
PINTURA DEFINITIVA - TINTA ACRÍLICA A BASE DE ÁGUA	BR.	521,35
	AM.	142,94
	AZ.	2,00

ESCALA: 1:600

LEGENDAS

ABREVIAÇÃO:
COL = A COLOCAR
RET = A RETIRAR
EX = EXISTENTE(SERÁ MANTIDA)
REM = REMANEJAR
PM = PONTALETE DE MADEIRA
PP = COLUNA SIMPLES COD. PP O2" ½
G.R = GUIA REBAIXADA

OBSERVAÇÃO
Pintar sinalização horizontal na cor AMARELA
Pintar sinalização horizontal na cor AZUL
Pintar sinalização horizontal na cor BRANCA
Pintar sinalização horizontal na cor VERMELHA
Sinalização horizontal EXISTENTE

VEGETAÇÃO
ALINHAMENTO GEOMETRICO DA VIA
ALINHAMENTO DA CONSTRUÇÃO

DIREÇÃO DO TRAFEGO
PORTÃO DE ENTRADA DE PESSOAS E/OU VEICULOS

NOTAS

1 - MEDIDAS EM METRO, EXCETO ONDE INDICADO.
2 - VER NOTAS TÉCNICAS DE SINALIZAÇÃO HORIZONTAL NO DE-017/2018.
3 - VER NOTAS TÉCNICAS DE SINALIZAÇÃO VERTICAL NO DE-018/2018.
4 - TODA SINALIZAÇÃO VERTICAL EXISTENTE DEVE SER REMOVIDA.

PROJETO DE SINALIZAÇÃO URBANA

FOLHA: 04/15

OBRA: SINALIZAÇÃO

LOCAL: CENTRAL

BAIRRO: CENTRO

CIDADE: CAPELA DO ALTO - S.P.

PROPRIETÁRIO: PREFEITURA MUNICIPAL DE CAPELA DO ALTO.

SITUAÇÃO SEM ESCALA

FOLHA DE LOCALIZAÇÃO

DECLARO QUE A APROVAÇÃO DO PROJETO NÃO IMPLICA NO RECONHECIMENTO POR PARTE DA PREFEITURA NO DIREITO DE PROPRIEDADE DO TERRENO

PREFEITO MUNICIPAL
PERICLES GONÇALVES

AUTOR DO PROJETO
LUCAS GODOY DE FREITAS FERREIRA
ENGENHEIRO CIVIL
CREASP - 5070095851

ART - 28027230190217647