


DESCRIÇÃO	COR	QUANT.(UN.)
PINTURA DEFINITIVA - TINTA	BR.	103,93
ACRÍLICA A BASE DE ÁGUA	AM.	10,80

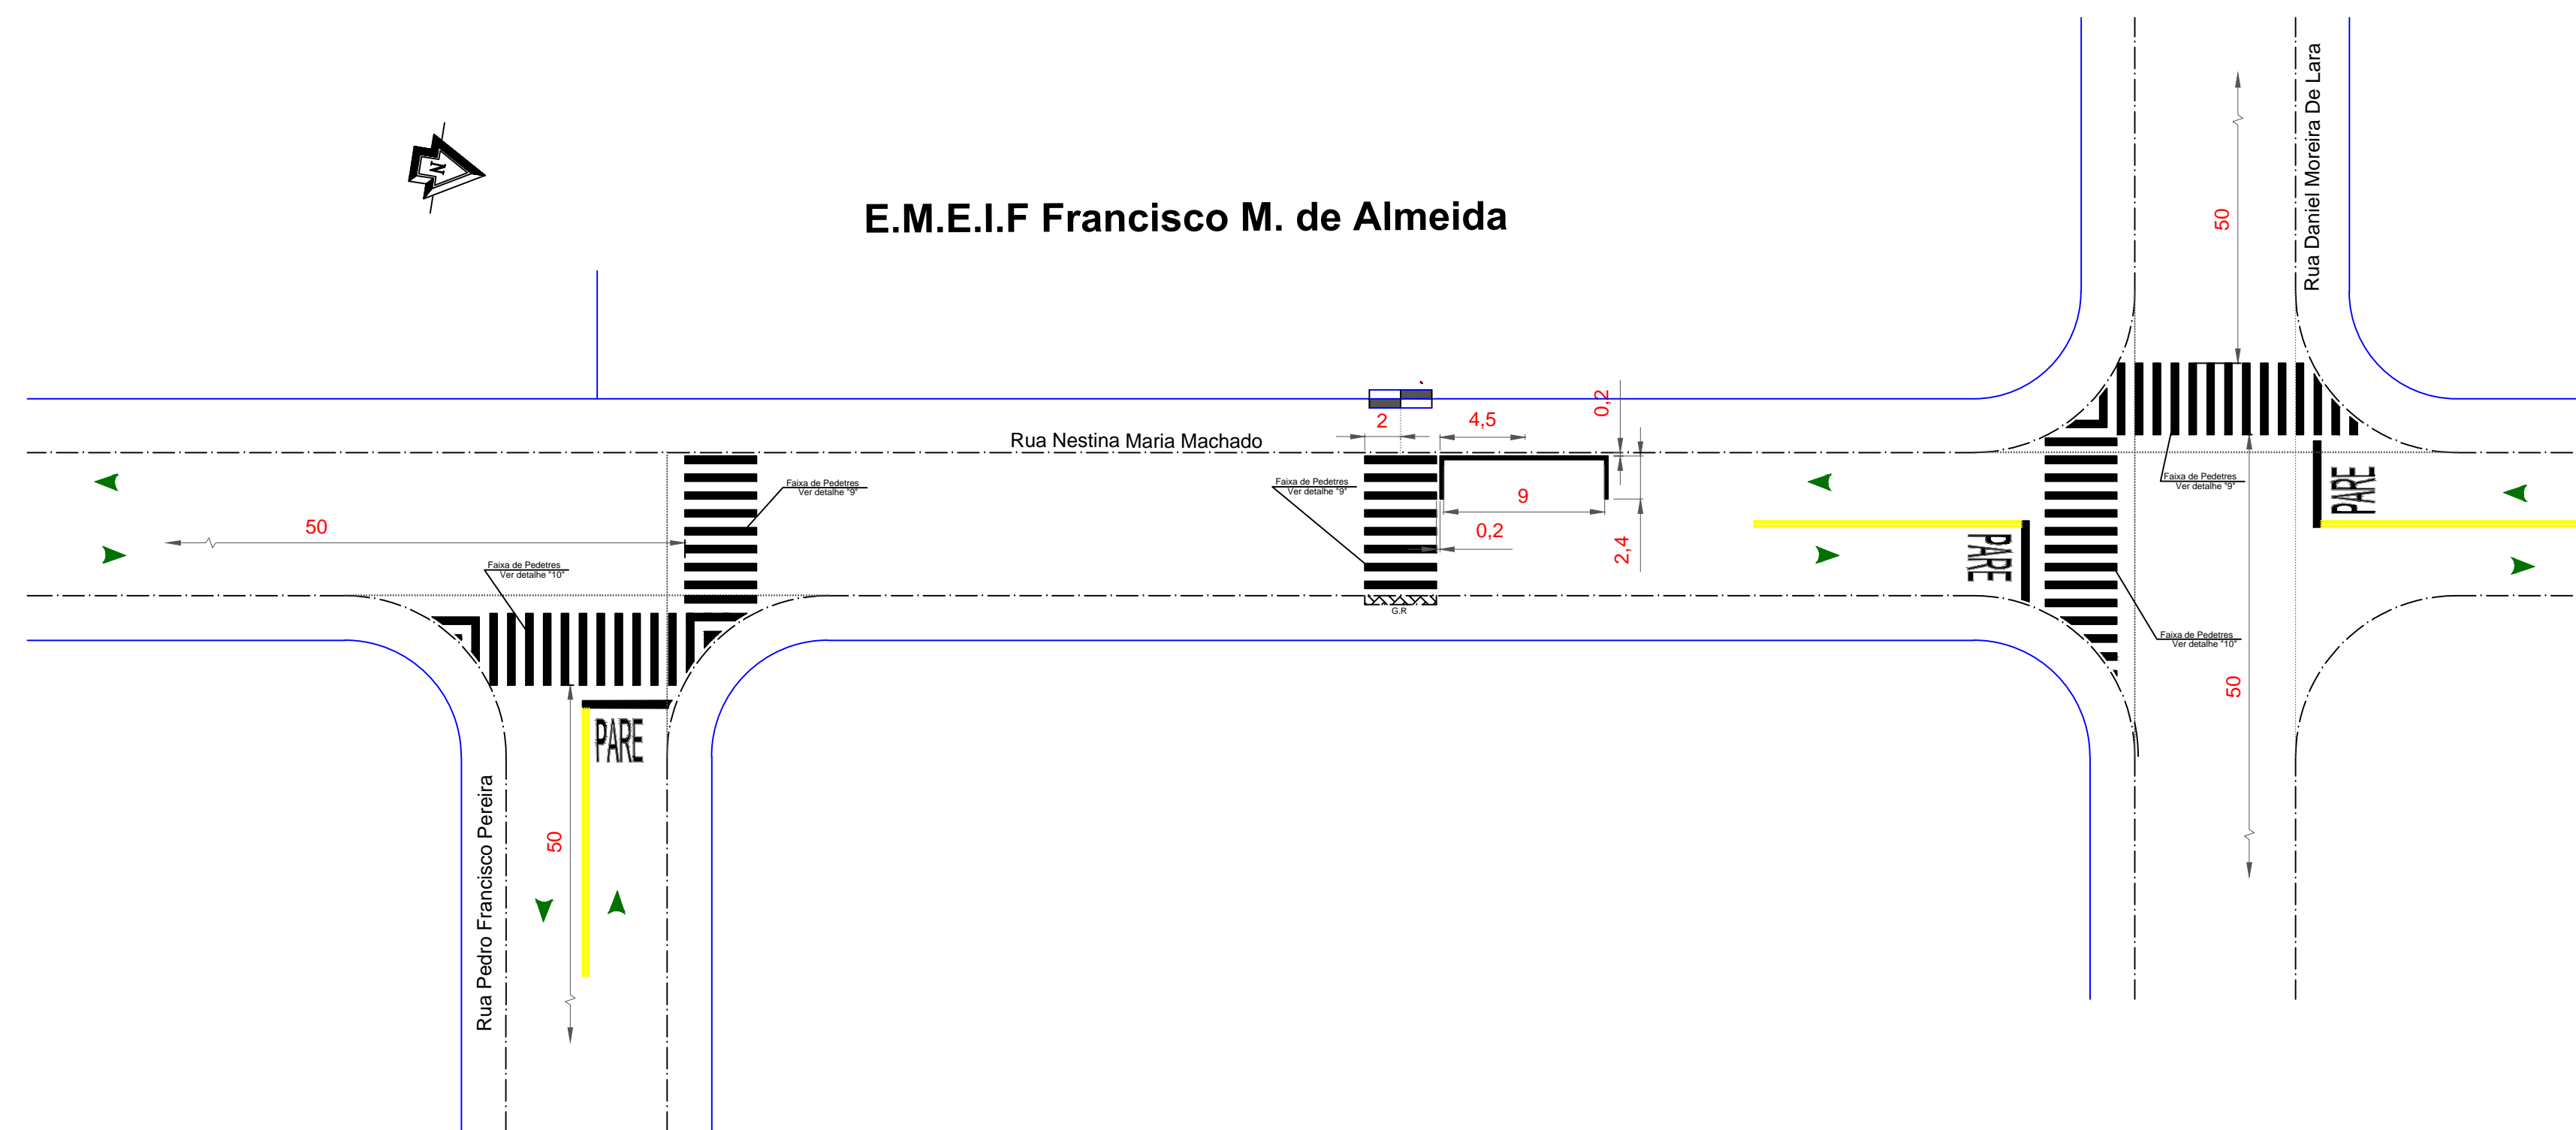

LEGENDAS

ABREVIÇÃO:
 COL = A COLOCAR
 RET = A RETIRAR
 EX = EXISTENTE(SERÁ MANTIDA)
 REM = REMANEJAR
 PM = PONTALETE DE MADEIRA
 PP = COLUNA SIMPLES COD. PP O2¹/₂
 G.R = GUIA REBAIXADA

OBSERVAÇÃO

- Pintar sinalização horizontal na cor AMARELA
- Pintar sinalização horizontal na cor AZUL
- Pintar sinalização horizontal na cor BRANCA
- Pintar sinalização horizontal na cor VERMELHA
- Sinalização horizontal EXISTENTE
- VEGETAÇÃO
- — — — — ALINHAMENTO GEOMETRICO DA VIA
- — — — — ALINHAMENTO DA CONSTRUÇÃO
- DIREÇÃO DO TRAFEGO
- PORTÃO DE ENTRADA DE PESSOAS E/OU VEICULOS

NOTAS

- 1 - MEDIDAS EM METRO, EXCETO ONDE INDICADO.
- 2 - VER NOTAS TÉCNICAS DE SINALIZAÇÃO HORIZONTAL NO DE-017/2018.
- 3 - VER NOTAS TÉCNICAS DE SINALIZAÇÃO VERTICAL NO DE-018/2018.
- 4 - TODA SINALIZAÇÃO VERTICAL EXISTENTE DEVE SER REMOVIDA.

PROJETO DE SINALIZAÇÃO URBANA	FOLHA: 13/15
<p>OBRA: SINALIZAÇÃO</p> <p>LOCAL: RUA NESTINA MARIA MACHADO, CRUZAMENTO COM A RUA DANIEL MOREIRA DE LARA</p> <p>BAIRRO: NOVA CAPELA</p> <p>CIDADE: CAPELA DO ALTO - S.P.</p> <p>PROPRIETÁRIO: PREFEITURA MUNICIPAL DE CAPELA DO ALTO.</p>	
<p>SITUAÇÃO SEM ESCALA</p> <p>FOLHA DE LOCALIZAÇÃO</p>	<p><small>DECLARO QUE A APROVAÇÃO DO PROJETO NÃO IMPLICA NO RECONHECIMENTO POR PARTE DA PREFEITURA NO DIREITO DE PROPRIEDADE DO TERRENO</small></p> <p>_____ PREFEITO MUNICIPAL PERICLES GONÇALVES</p> <p>_____ AUTOR DO PROJETO LUCAS GODOY DE FREITAS FERREIRA ENGENHEIRO CIVIL CREA/SP - 5070096851</p> <p><small>ART - 28027230190217647</small></p>