


DESCRIÇÃO	COR	QUANT.(UN.)
PINTURA DEFINITIVA - TINTA ACRÍLICA A BASE DE ÁGUA	BR.	150,80
	AM.	102,10

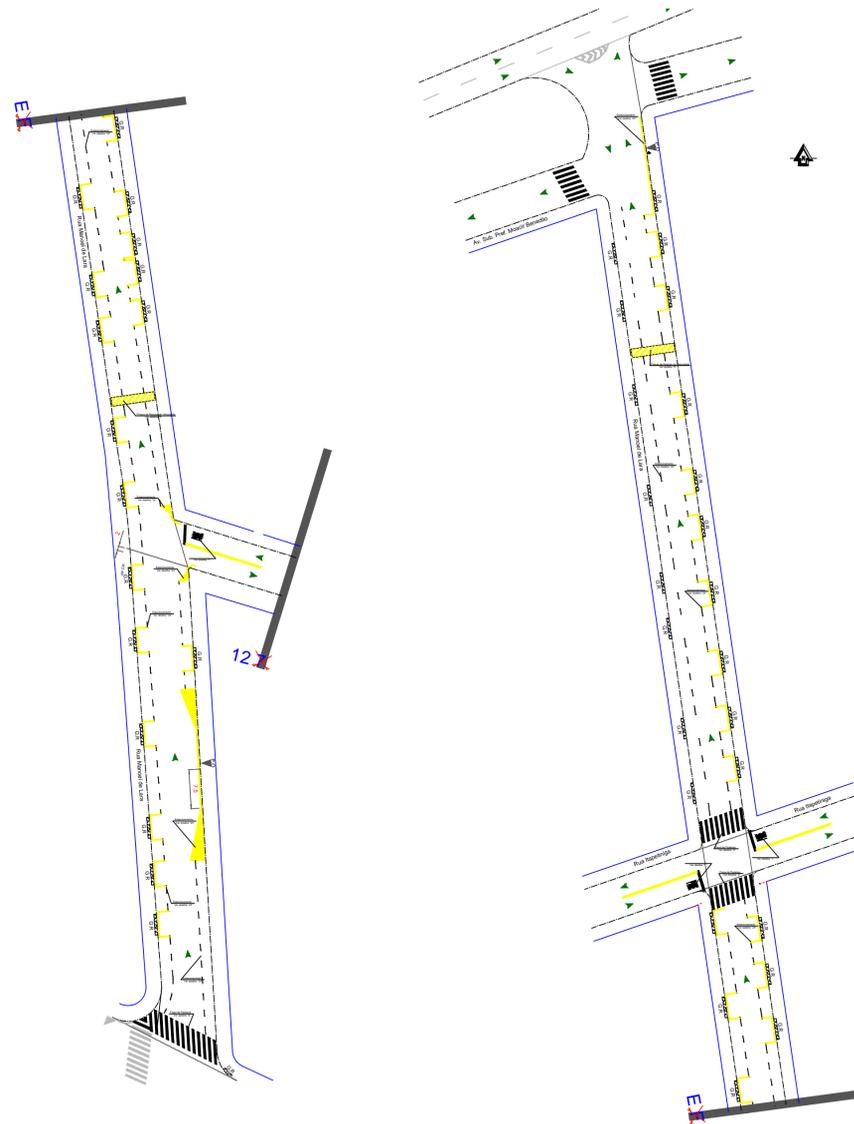

ESCALA: 1:600

LEGENDAS

ABREVIÇÃO:
 COL = A COLOCAR
 RET = A RETIRAR
 EX = EXISTENTE(SERÁ MANTIDA)
 REM = REMANEJAR
 PM = PONTALETE DE MADEIRA
 PP = COLUNA SIMPLES COD. PP O2" 1/2
 G.R = GUIA REBAIXADA

- OBSERVAÇÃO**
- Pintar sinalização horizontal na cor AMARELA
 - Pintar sinalização horizontal na cor AZUL
 - Pintar sinalização horizontal na cor BRANCA
 - Pintar sinalização horizontal na cor VERMELHA
 - Sinalização horizontal EXISTENTE
- VEGETAÇÃO**
- ALINHAMENTO GEOMETRICO DA VIA
 - ALINHAMENTO DA CONSTRUÇÃO
- DIREÇÃO DO TRAFEGO**
- DIREÇÃO DO TRAFEGO
 - PORTÃO DE ENTRADA DE PESSOAS E/OU VEICULOS

NOTAS

- 1 - MEDIDAS EM METRO, EXCETO ONDE INDICADO.
- 2 - VER NOTAS TÉCNICAS DE SINALIZAÇÃO HORIZONTAL NO DE-017/2018.
- 3 - VER NOTAS TÉCNICAS DE SINALIZAÇÃO VERTICAL NO DE-018/2018.
- 4 - TODA SINALIZAÇÃO VERTICAL EXISTENTE DEVE SER REMOVIDA.

PROJETO DE SINALIZAÇÃO URBANA		FOLHA: 08/15
OBRA: SINALIZAÇÃO		
LOCAL: RUA MANOEL DE LARA, CRUZAMENTO COM A RUA AV. SUB. PREF. MOACIR BENEDITO SIMONINI		
BAIRRO: CENTRO		
CIDADE: CAPELA DO ALTO - S.P.		
PROPRIETÁRIO: PREFEITURA MUNICIPAL DE CAPELA DO ALTO.		
SITUAÇÃO SEM ESCALA	DECLARO QUE A APROVAÇÃO DO PROJETO NÃO IMPLICA NO RECONHECIMENTO POR PARTE DA PREFEITURA NO DIREITO DE PROPRIEDADE DO TERRENO	
FOLHA DE LOCALIZAÇÃO	PREFEITO MUNICIPAL PERICLES GONÇALVES AUTOR DO PROJETO LUCAS GODOY DE FREITAS FERREIRA ENGENHEIRO CIVIL CREASP - 507009585-1 ART - 28027230190217647	