

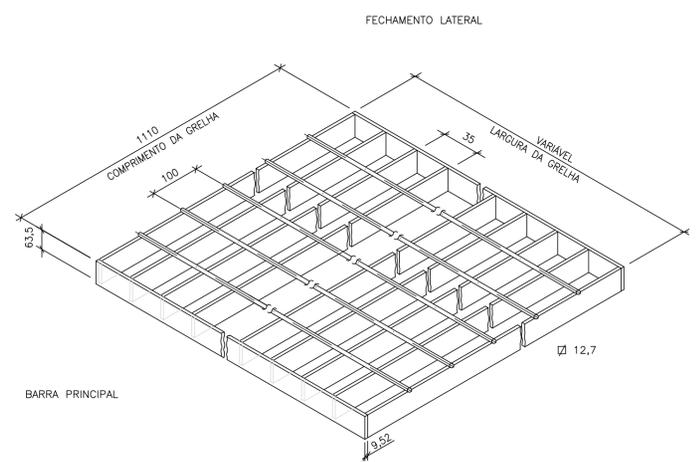
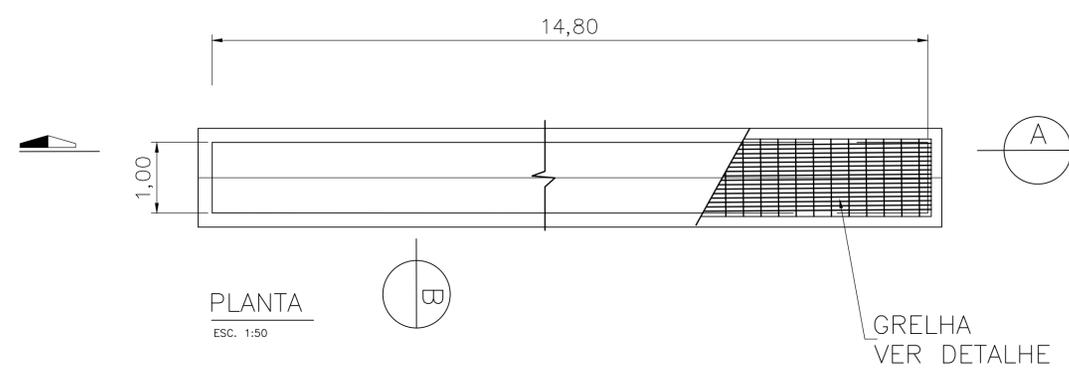


- NOTAS:**
1. COTAS E DIMENSÕES EM METRO, EXCETO ONDE INDICADO.
 2. TOPOGRAFIA FORNECIDA PELA PREFEITURA MUNICIPAL DE CAPELA DO ALTO.
 3. AS INCLINAÇÕES DOS TALUDES EXISTENTES PODERÃO SER ADAPTADOS NO CAMPO EM FUNÇÃO DAS REAIS CONDIÇÕES TOPOGRÁFICAS. A VEGETAÇÃO EXISTENTE EVENTUALMENTE PODERÁ PERMANECER A CRITÉRIO DA FISCALIZAÇÃO DA OBRA.
 4. OS DANOS CAUSADOS ÀS INSTALAÇÕES SUBTERRÂNEAS SERÃO DE INTEIRA RESPONSABILIDADE DA EXECUTORA DAS OBRAS, INDEPENDENTEMENTE DA INTERFERÊNCIA CONSTAR OU NÃO NOS DESENHOS DO PROJETO.

- ATERRO COMPACTADO**
1. DEVERÁ SER CONSTITUÍDO DE MATERIAIS DE ADEQUADA TRABALHABILIDADE, COMO ARGILAS ARENOSAS OU ARGILAS ARENO-SILTOSAS, PROVENIENTES DA PRÓPRIA ESCAVAÇÃO OU DE ÁREAS DE EMPRESTIMO. EM NENHUM CASO, SERÁ PERMITIDO O USO DE SOLOS CONTENDO MATERIAIS ORGÂNICOS, RESÍDUOS COMO FOLHAS, RAÍZES E OUTROS. OS MATERIAIS UTILIZADOS DEVEM SER INERTES (NÃO EXPANSIVOS).
 2. A ESPESURA DAS CAMADAS DE COMPACTAÇÃO NÃO DEVE SER SUPERIOR A 0,20m DE MATERIAL SOLTO, A SER COMPACTADO, OBSERVANDO-SE OS SEGUINTE REQUISITOS:
 - GRAU DE COMPACTAÇÃO $CC \geq 95\%$
 - A UMIDADE DO ATERRO DEVERÁ ESTAR SITUADA ENTRE $H^*T - 2\%$ E $H^*T + 2\%$, SENDO, CC E H^*T UMIDADE ÓTIMA REFERIDOS AO ENSAIO DE PROCTOR NORMAL.
 6. O CONTROLE DE COMPACTAÇÃO E DA QUALIDADE DOS MATERIAIS UTILIZADOS DEVERÁ SER REALIZADO PELA FISCALIZAÇÃO ATRAVÉS DA INSPEÇÃO VISUAL E ENSAIOS DE CAMPO, TENDO-SE COMO REFERÊNCIA OS RESULTADOS DE ENSAIOS DE LABORATÓRIO.
 7. A ESPECIFICAÇÃO E A LIBERAÇÃO DA CAMADA DE ATERRO COMPACTADO DEVEM OCORRER A PARTIR DOS RESULTADOS DOS ENSAIOS HILF-PROCTOR. A FREQUÊNCIA DOS ENSAIOS DE CONTROLE SERÁ DE UM ENSAIO PARA CADA 200m³ DE ATERRO LANÇADO, OU NO MÍNIMO, DE UM ENSAIO POR CAMADA.
- MATERIAIS GRANULARES:**
8. CONFORME O GRÁFICO GRANULOMÉTRICO, SERÃO EMPREGADOS OS SEGUINTE MATERIAIS GRANULARES:
 - a) BRITA: LANÇADA EM CAMADAS DE 0,20m DE MATERIAL SOLTO, COMPACTADA COM ROLO LISO VIBRATÓRIO (SEM VIBRAR) OU PLACA VIBRATÓRIA DE FORMA A Atingir DENSIDADE = 2,2 t/m³; RECOMENDA-SE NO MÍNIMO 8 PASSADAS DO ROLO COMPACTADOR. NOS TALUDES A COMPACTAÇÃO SERÁ FEITA COM PLACA VIBRATÓRIA.
 - b) AREIA MÉDIA A GROSSA LAVADA.
 - c) O RACHÃO AGULHADO DEVERÁ SER CONSTITUÍDO DE PEDRAS COM D50=0,15m. A COMPACTAÇÃO DA CAMADA DE RACHÃO AGULHADO DEVERÁ SER ATRAVÉS DE TRATOR DE ESTEIRAS OU COM ESCAVADEIRA HIDRÁULICA, QUE APLIQUEM PRESSÕES NAS CAMADAS DE FORMA QUE ESTAS ATINJAM AS ESPESURAS MÁXIMAS PREVISTAS.

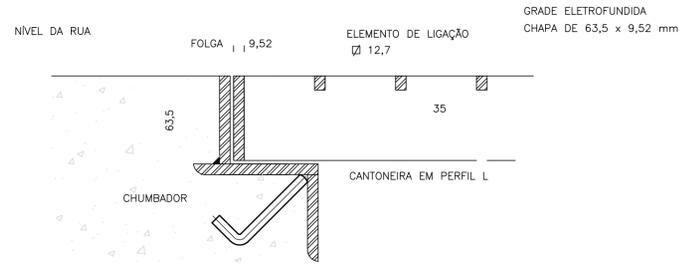

DETALHE DA GRELHA
SEM ESCALA
(MEDIDAS EM mm)

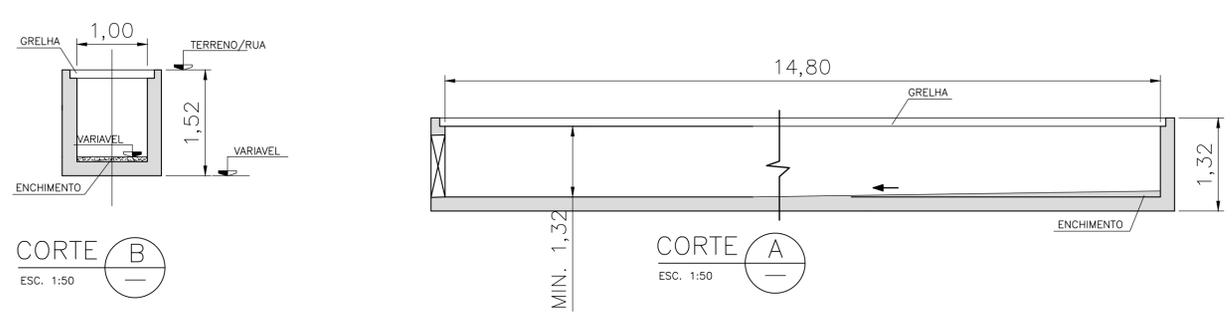

DETALHE - APOIO DA GRELHA
SEM ESCALA
(MEDIDAS EM mm)

ASSUNTO: PROJETO DE ENGENHARIA DO CÓRREGO SEM NOME			
TÍTULO: CANALIZAÇÃO CANALETA			
LOCAL: CAPELA_DO_ALTO	COD. LOG.		
BAIRRO: CENTRO	SP		
TRECHO: RUA_PRIMEIRO_DE_MAIO			
AUTOR: BERTONI E VICHETE ENG. E GEO.		Nº DESENHO: 15057.D1.006-0	REV. 0
RESP. TÉCNICO: WILLIAM D. VICHETE	CREA: 5062839008	ART: 28027230180390596	
Nº PROCESSO:	ESCALA: 1:500	DATA: MAR/2018	FOLHA: 1
Nº CONTRATO: ARQUIVO DIGITAL: PROJETO_CAPELA.dwg			
PROJETISTA: W.D.V.	MAR/2018		
DESENHISTA: T.S.	MAR/2018		
VERIFICAÇÃO: T.S.	MAR/2018		
APROVAÇÃO: W.D.V.	MAR/2018		
RESP. TÉCNICO: W.D.V.	MAR/2018		

			
PREFEITURA MUNICIPAL DE CAPELA DO ALTO			
	VERIFICAÇÃO TÉCNICA	APROVAÇÃO TÉCNICA	DATA
01			
02			
03			
04			
			SEÇÃO DE ARQUIVO
			CLAS.
			Nº
			DATA