


A

B

IMPLANTAÇÃO - TRECHO A - B
ESCALA - 1:750

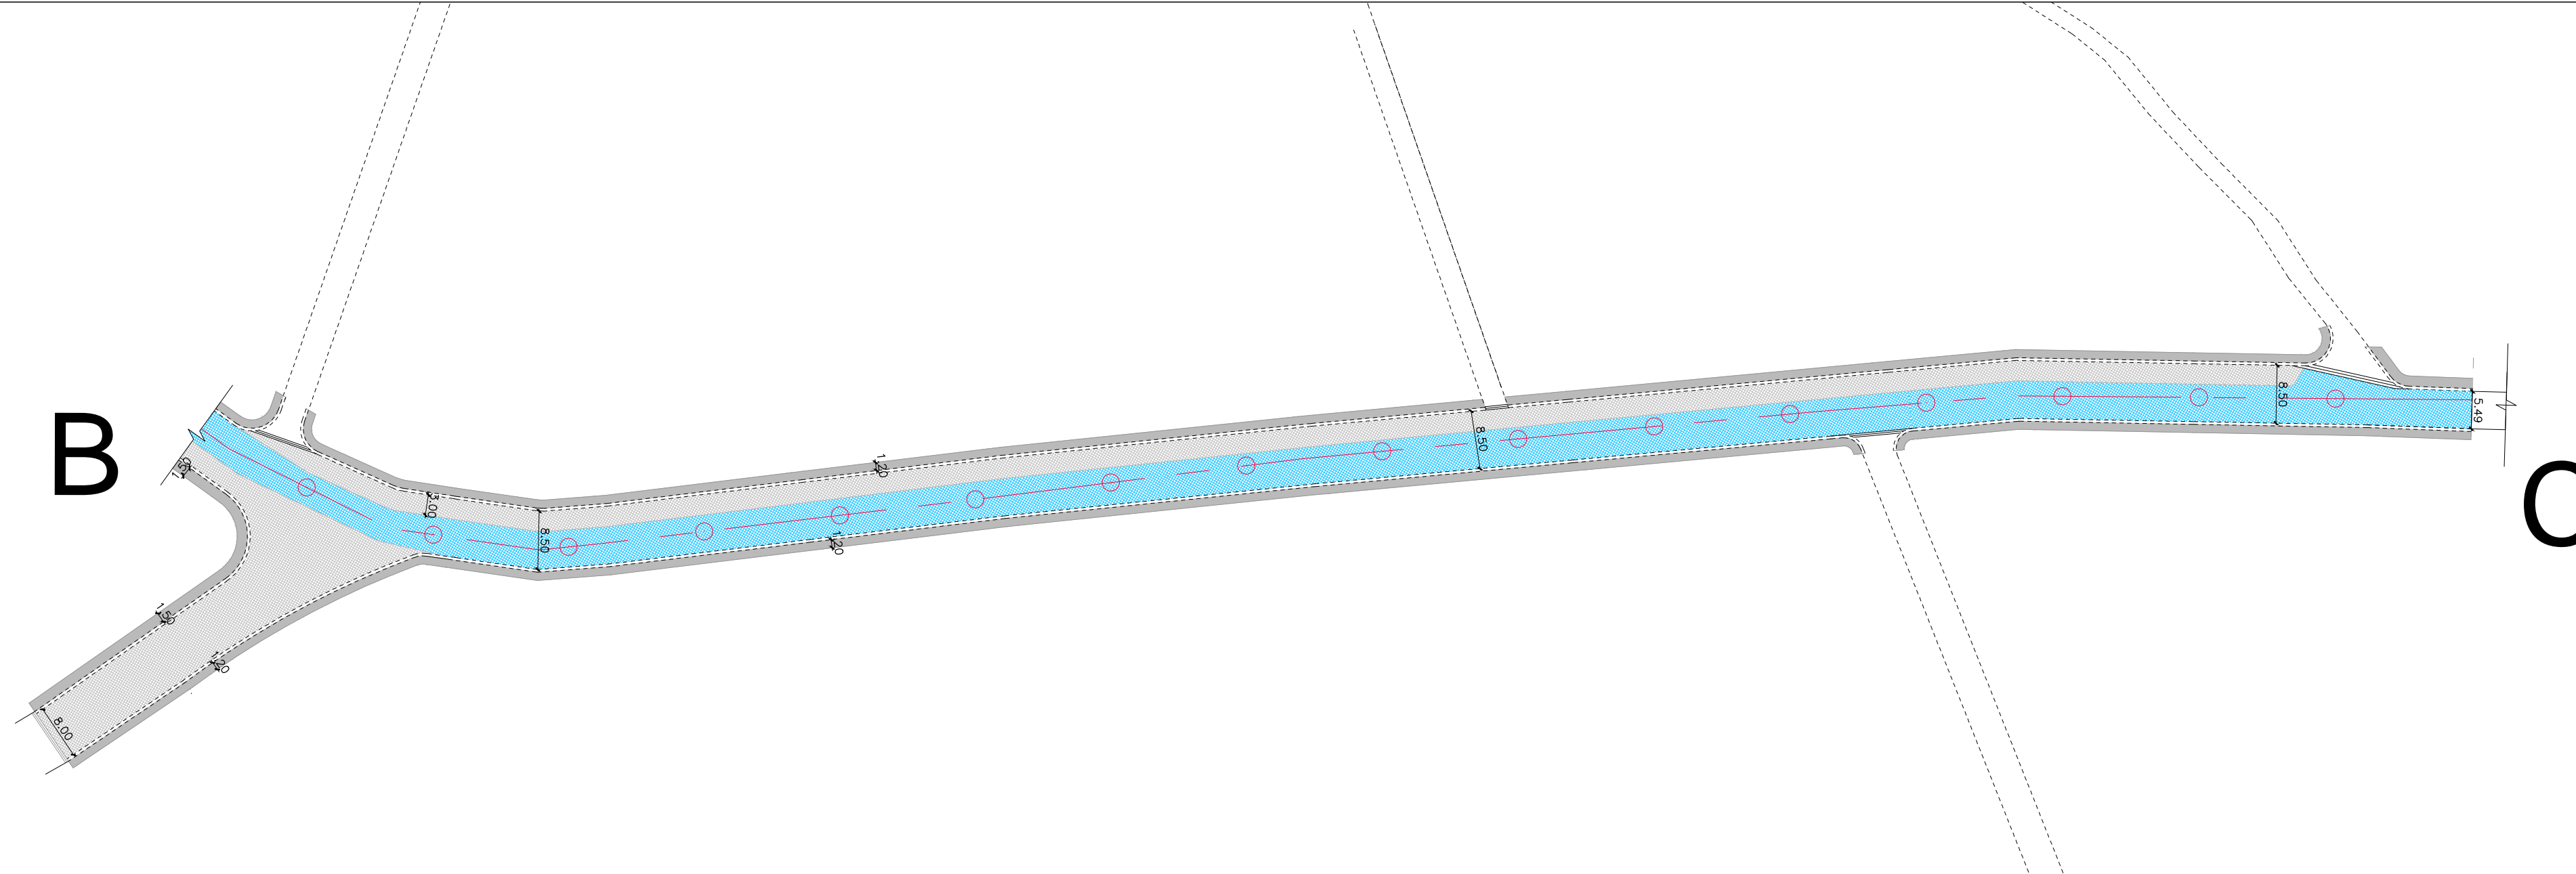

B

C

IMPLANTAÇÃO - TRECHO B - C
ESCALA - 1:750

LEGENDA:

- LOCAL À SER PAVIMENTADO
- LOCAL À SER RECAPEADO
- GUIA E SARJETA À EXECUTAR
- ESTACA DE MARCAÇÃO À CADA 20 m
- CALÇADA À EXECUTAR

PROJETO DE PAVIMENTAÇÃO

FOLHA:
03/05

OBRA: PAVIMENTAÇÃO E RECAPEAMENTO.

LOCAL: ESTRADA MUNICIPAL DORENTINO ALVES RODRIGUES E
ESTRADA MUNICIPAL VEREADOR GERALDO PORTELA
BAIRRO: DISTRITO DO PORTO.

CIDADE: CAPELA DO ALTO - S.P.

PROPRIETÁRIO: PREFEITURA MUNICIPAL DE
CAPELA DO ALTO.

SITUAÇÃO SEM ESCALA

DECLARO QUE A APROVAÇÃO DO PROJETO NÃO IMPLICA NO RECONHECIMENTO
POR PARTE DA PREFEITURA DO DIREITO DE PROPRIEDADE DO TERRENO

FOLHA DE LOCALIZAÇÃO


PREFEITO MUNICIPAL
PERICLES GONÇALVES

AUTOR DO PROJETO
LUCAS GODDY DE FREITAS FERREIRA
ENGENHEIRO CIVIL
CREASP - 5070095851


ART - 28027230181311606

QUADRO RESUMO DE QUANTIDADES


ITEM	UNID.	LOTES
DEMOLIÇÃO DE PAVIMENTO	M2	642,10
PAVIMENTAÇÃO	M2	3.551,91
RECAPEAMENTO	M2	4.529,41
GUIA E SARJETA	M	1.871,24
CALÇADA	M2	2.306,64

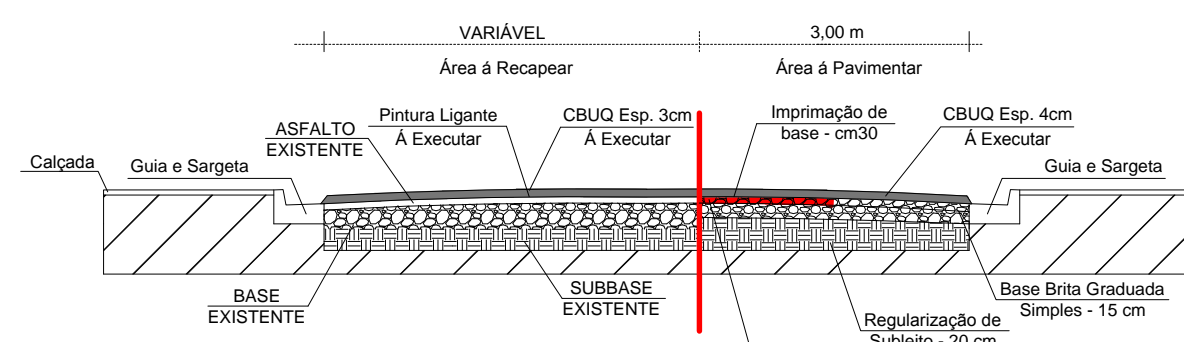

CORTE S/ ESCALA - RECAPEAMENTO / PAVIMENTAÇÃO
ESTRADA MUNICIPAL DORENTINO ALVES RODRIGUES

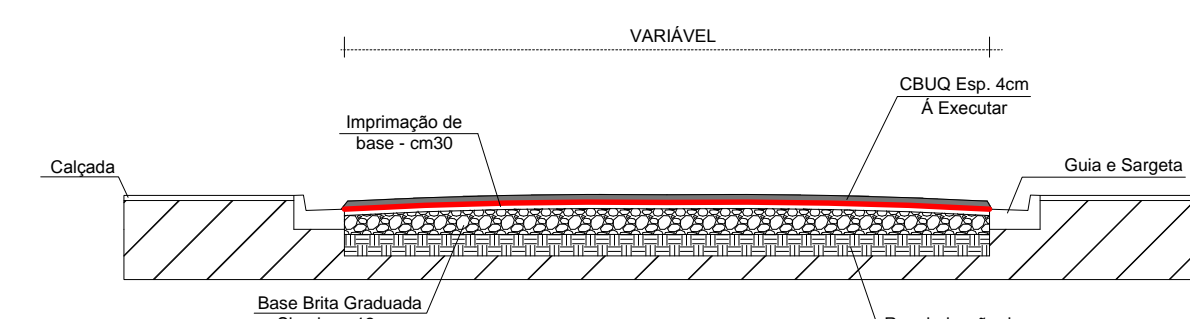

CORTE S/ ESCALA - PAVIMENTAÇÃO
ESTRADA MUNICIPAL VEREADOR GERALDO PORTELA

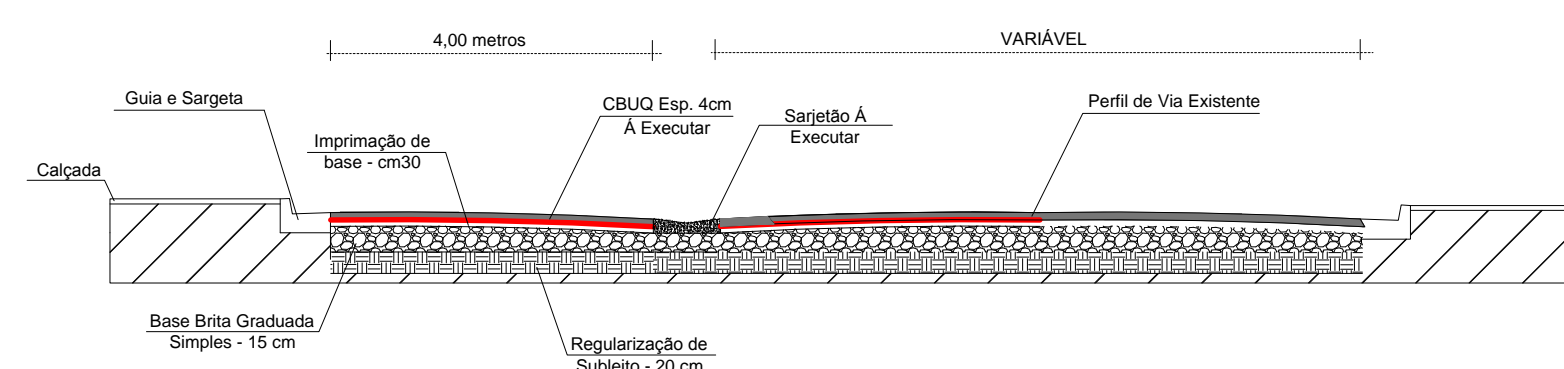

CORTE S/ ESCALA - PISTA DE DESACELERAÇÃO
ESTRADA MUNICIPAL DORENTINO ALVES RODRIGUES



IMPLANTAÇÃO - TRECHO A - B - C
ESCALA - 1:5000