






PLANTA DE COBERTURA  
ESC 1:200

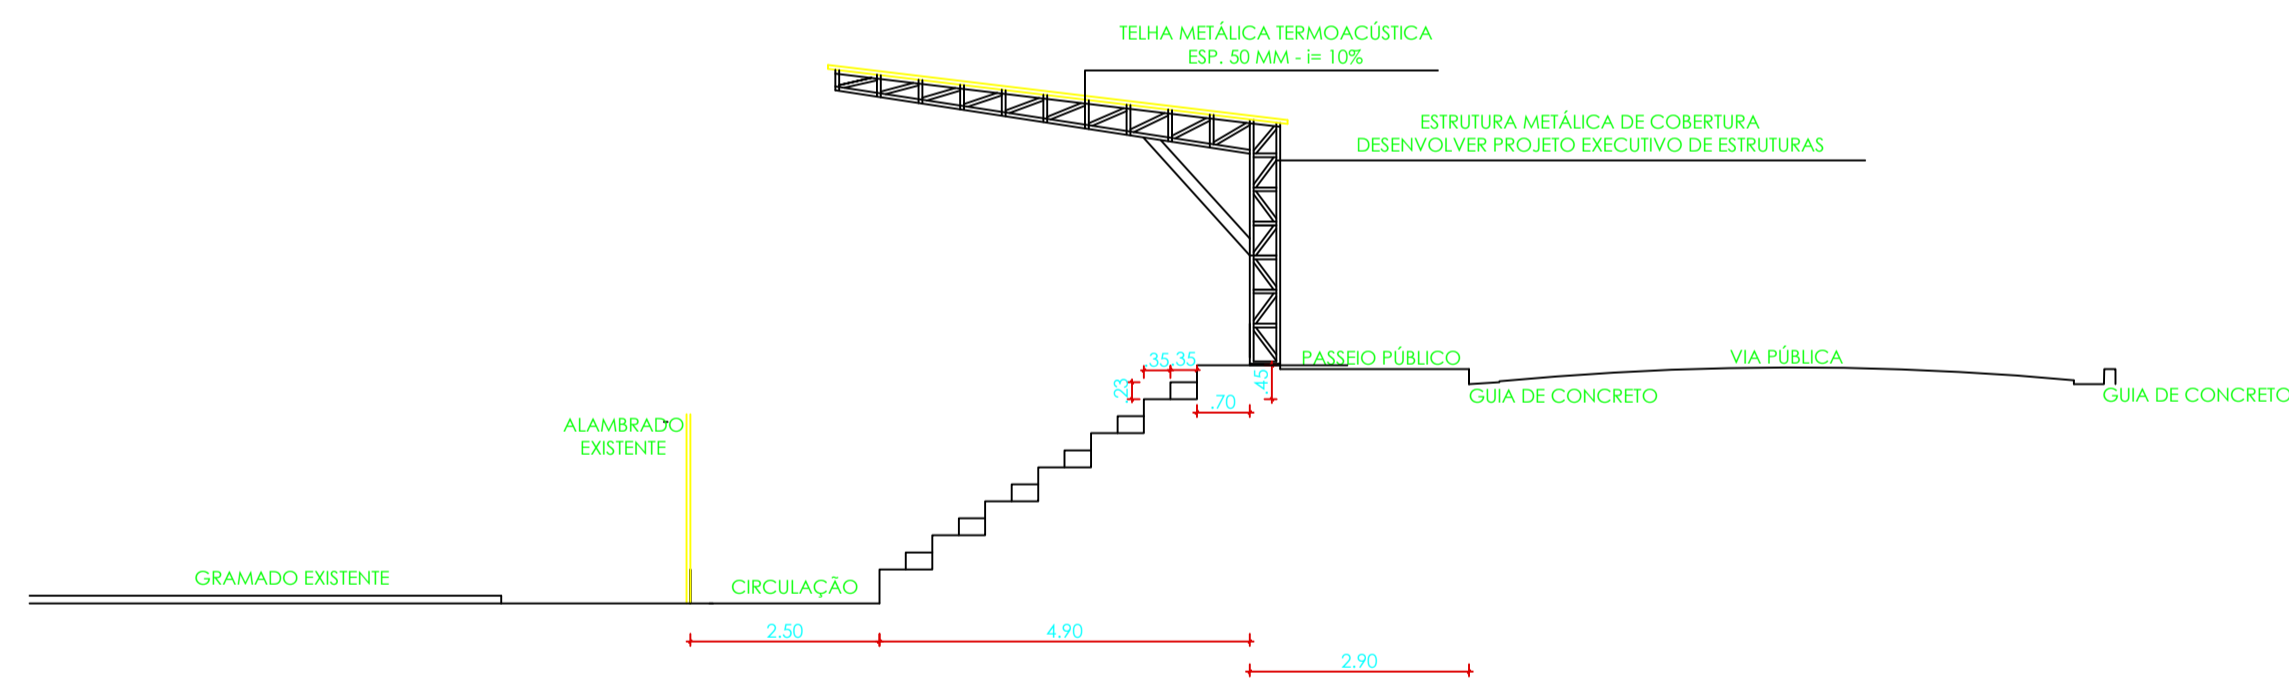

CORTE A  
ESC 1:100

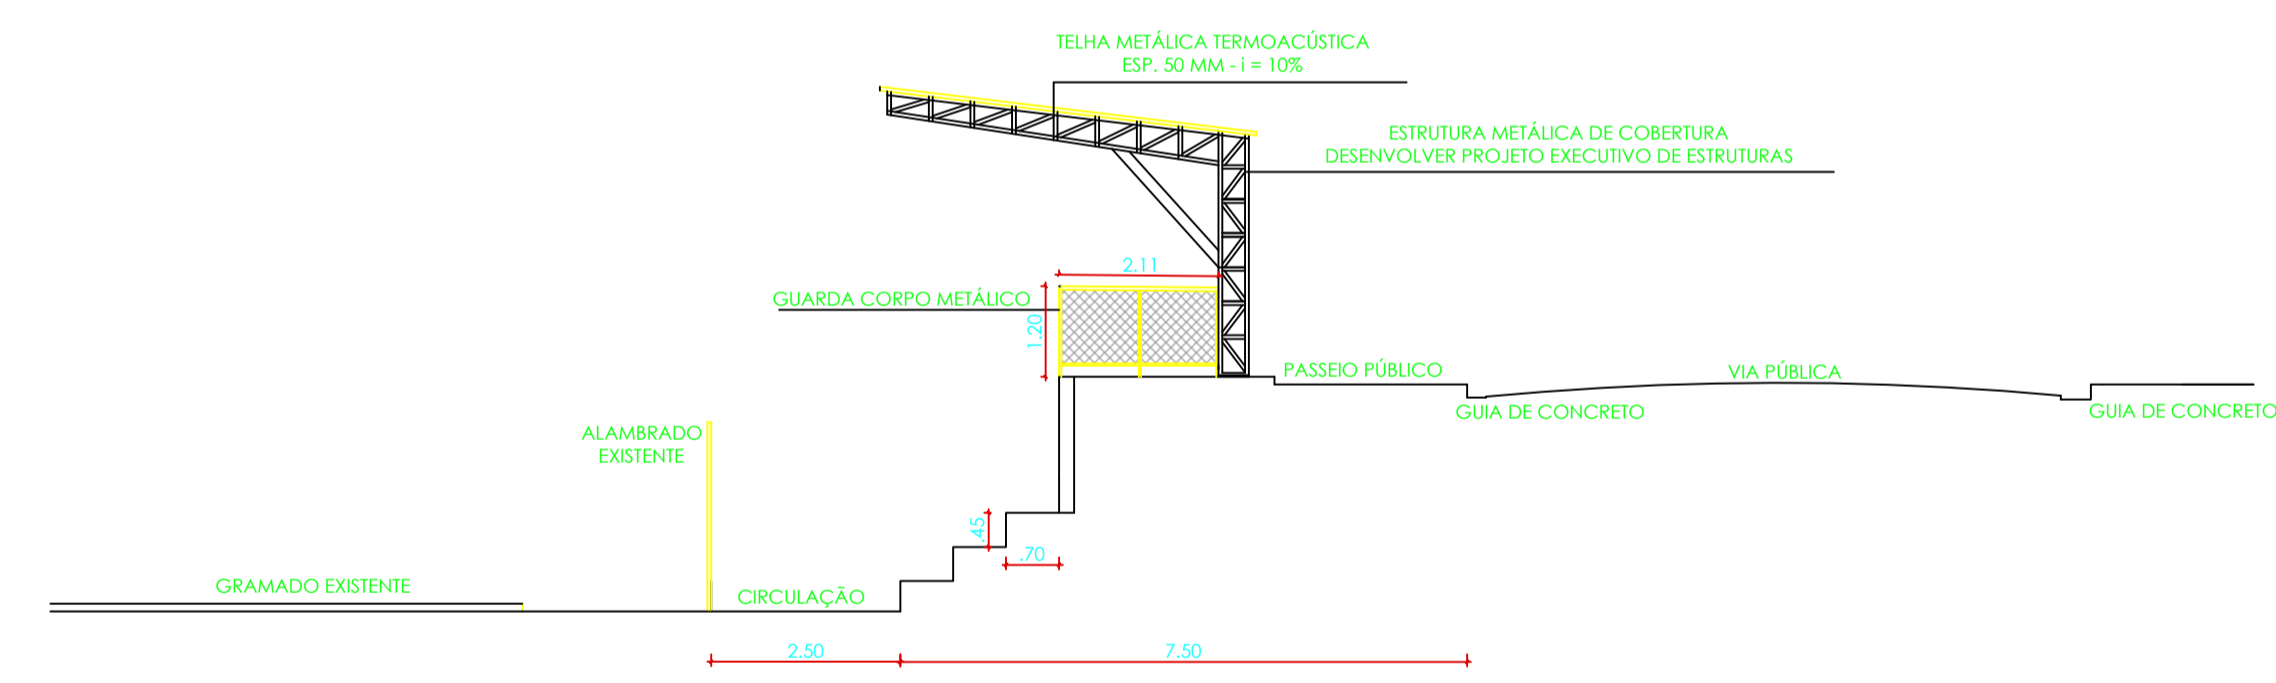

CORTE B  
ESC 1:100

 <b>CUNHA NETO</b> ENGENHARIA E CONSTRUÇÕES LTDA email: eder@cunhanetoengenharia.com.br (015 ) 99786 - 5190		<b>CUNHA NETO</b> ENGENHARIA E CONSTRUÇÕES LTDA email: eder@cunhanetoengenharia.com.br (015 ) 99786 - 5190	
		PROPRIETÁRIO: <b>PREFEITURA MUNICIPAL DE CAPELA DO ALTO</b>	
ENDEREÇO: <b>DISTRITO DO PORTO</b>			
TÍTULO: <b>CONSTRUÇÃO DE ARQUIBANCADA NO ESTÁDIO MUNICIPAL JOSÉ CORREA CLETO - FASE 1.</b>			
ASSUNTO: <b>CORTES E PLANTA DE COBERTURA</b>		FOLHA: <b>ARQ-03</b>	
ÁREAS (M²): INDICADA	ESCALA: INDICADA	REVISÃO: 00	DATA: MARÇO/2022
<b>ENGº EDER CUNHA NETO</b> <b>CREA : 5060125845</b>			