


LEGENDA:

 LOCAL A SER PAVIMENTADO

IMPLANTAÇÃO - PAVIMENTAÇÃO
ESCALA 1:1000

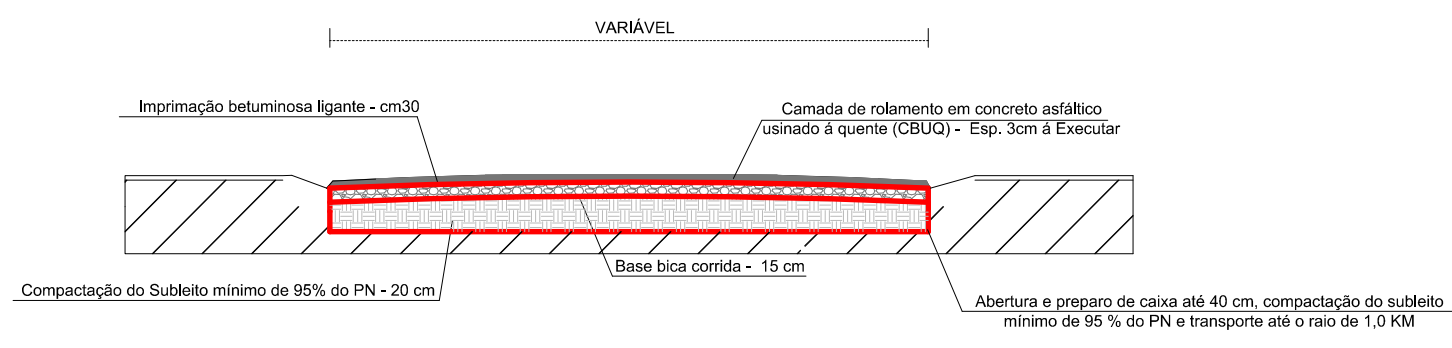

CORTE S/ ESCALA

| QUADRO RESUMO DE QUANTIDADE | | |
|-----------------------------|-------------|------------------------------|
| VIA | COMPRIMENTO | QUANT. |
| RUA CESARINA G. DE ALMEIDA | 252,70 M | 2432,37 M ² |
| RUA NADIR VIEIRA | 66,83 M | 571,53 M ² |
| RUA JOSÉ DE MORAES | 259,91 M | 2355,50 M ² |
| RUA MARIA MACHADO | 257,28 M | 2056,02 M ² |
| RUA 01 | 250,73 | 2515,25 M ² |
| TOTAL | | 9930,67 M² |

EMPREENHIMENTO:
PROJETO DE PAVIMENTAÇÃO URBANA

CIDADE:
CAPELA DO ALTO - SP.

ENDEREÇO:
RUA CESARINA GUILHERME DE ALMEIDA S/N°

PROPRIETÁRIA:
PREFEITURA MUNICIPAL DE CAPELA DO ALTO

AUTOR DO PROJETO E RESPONSÁVEL TÉCNICO:
LUCAS GODOY DE FREITAS FERREIRA

ASSUNTO:
PROJETO DE PAVIMENTAÇÃO URBANA

TÍTULO:
PROJETO DE PAVIMENTAÇÃO URBANA

VISTAS:
PLANTA

| | | | |
|------------------|---------------------|--------------------|------------------|
| Nº DESENHO 01 | DATA: MARÇO/2018 | ESCALA: 1:1.000 | FOLHAS: ÚNICA |
|------------------|---------------------|--------------------|------------------|

SITUAÇÃO S/ ESCALA

PROPRIETÁRIA:
PREFEITURA MUNICIPAL DE CAPELA DO ALTO
PÉRICLES GONÇALVES
PREFEITO MUNICIPAL

AUTOR DO PROJETO E RESPONSÁVEL TÉCNICO PELA OBRA
LUCAS GODOY DE FREITAS FERREIRA
ENGº CIVIL - CREASP 5070095851
ART: 28027230180258961