



IMPLANTAÇÃO - RECAPEAMENTO
 ESCALA - 1:250
 ÁREA TOTAL DE RECAPEAMENTO: 483,40 m²
 COMPRIMENTO TOTAL DA VIA: 69,78 m


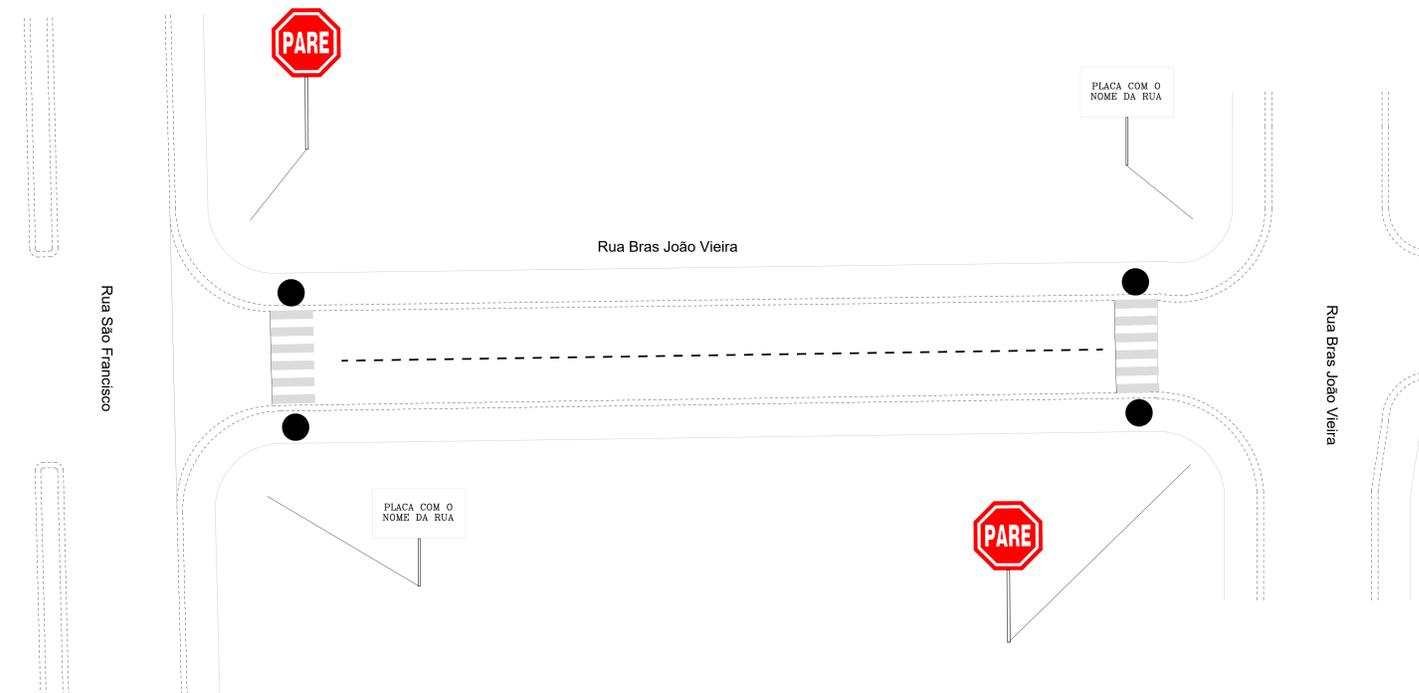


IMPLANTAÇÃO - SINALIZAÇÃO
 ESCALA - 1:250

- LEGENDA**
- LOCAL À SER RECAPEADO
 - CALÇADA (existente)
 - GUIA E SARJETA (existente)
 - ESTACA DE MARCAÇÃO A CADA 20 m

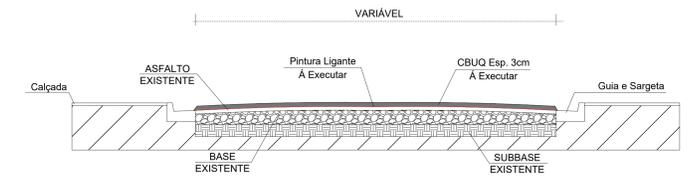

**CORTE S/
 ESCALA**

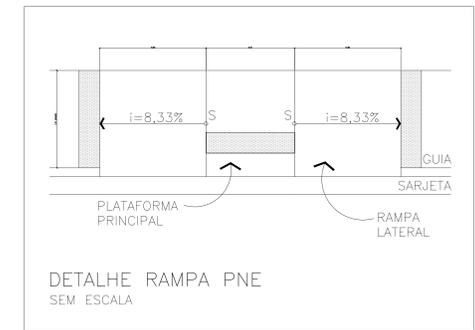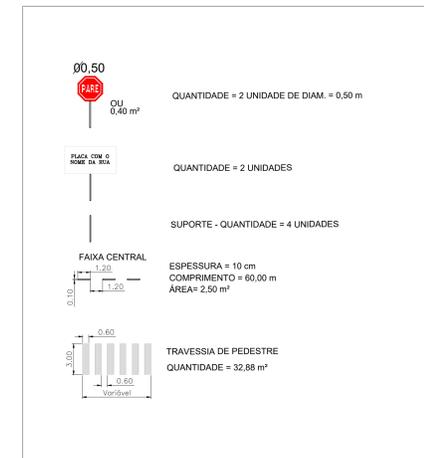

**DETALHE RAMPA PNE
 SEM ESCALA**



PROJETO RECAPEAMENTO URBANO		FOLHA: 03/03
OBRA: RECAPEAMENTO LOCAL: RUA BRAS JOÃO VIEIRA BAIRRO: CENTRO. CIDADE: CAPELA DO ALTO - S.P.		
PROPRIETÁRIO: PREFEITURA MUNICIPAL DE CAPELA DO ALTO.		
SITUAÇÃO SEM ESCALA	<small>DECLARO QUE A APROVAÇÃO DO PROJETO NÃO IMPLICA NO RECONHECIMENTO POR PARTE DA PREFEITURA NO DIREITO DE PROPRIEDADE DO TERRENO</small>	
FOLHA DE LOCALIZAÇÃO	PREFEITO MUNICIPAL PÉRICLES GONÇALVES AUTOR DO PROJETO ROGÉRIO OLIVEIRA ORTEGA <small>ENGENHEIRO CIVIL CREA-SP 5061202090</small> <small>ART - 28027230172084750</small>	