




PLANTA BAIXA  
Esc 1:75

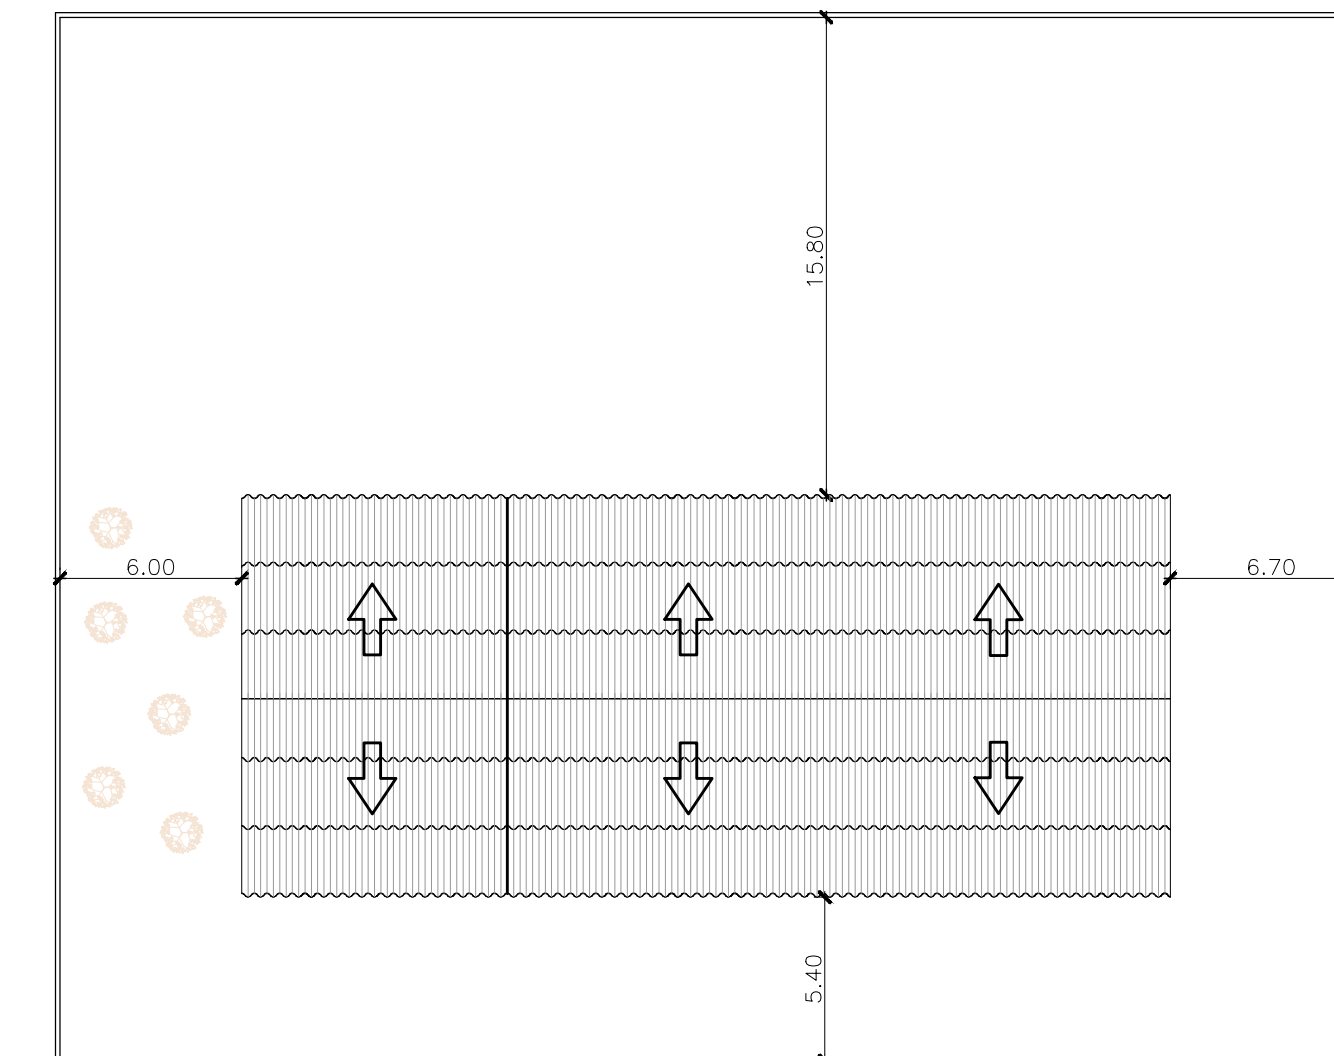


PLANTA BAIXA  
Esc 1:250

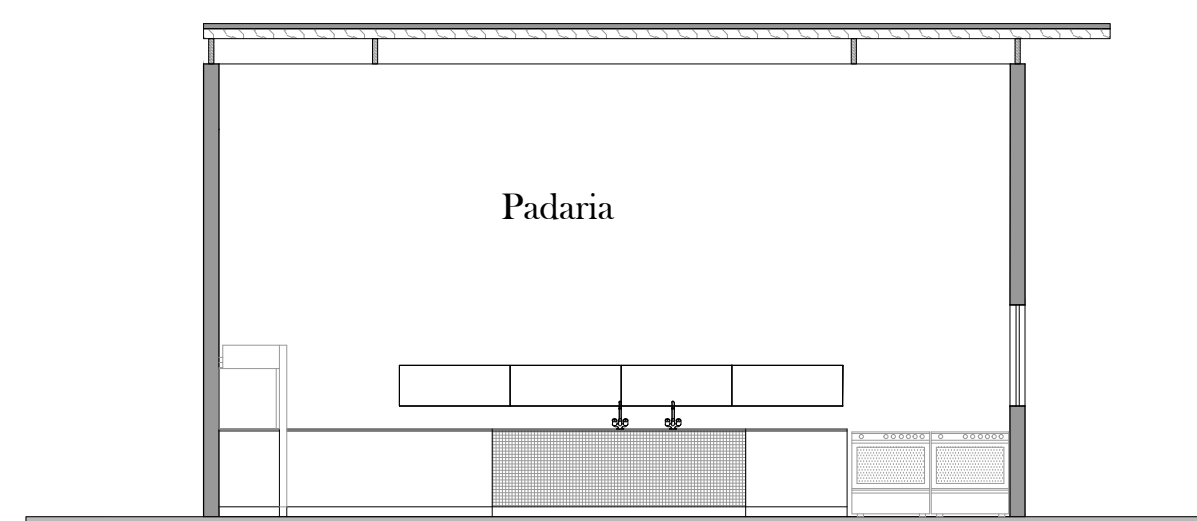

CORTE C-C  
Esc 1:75

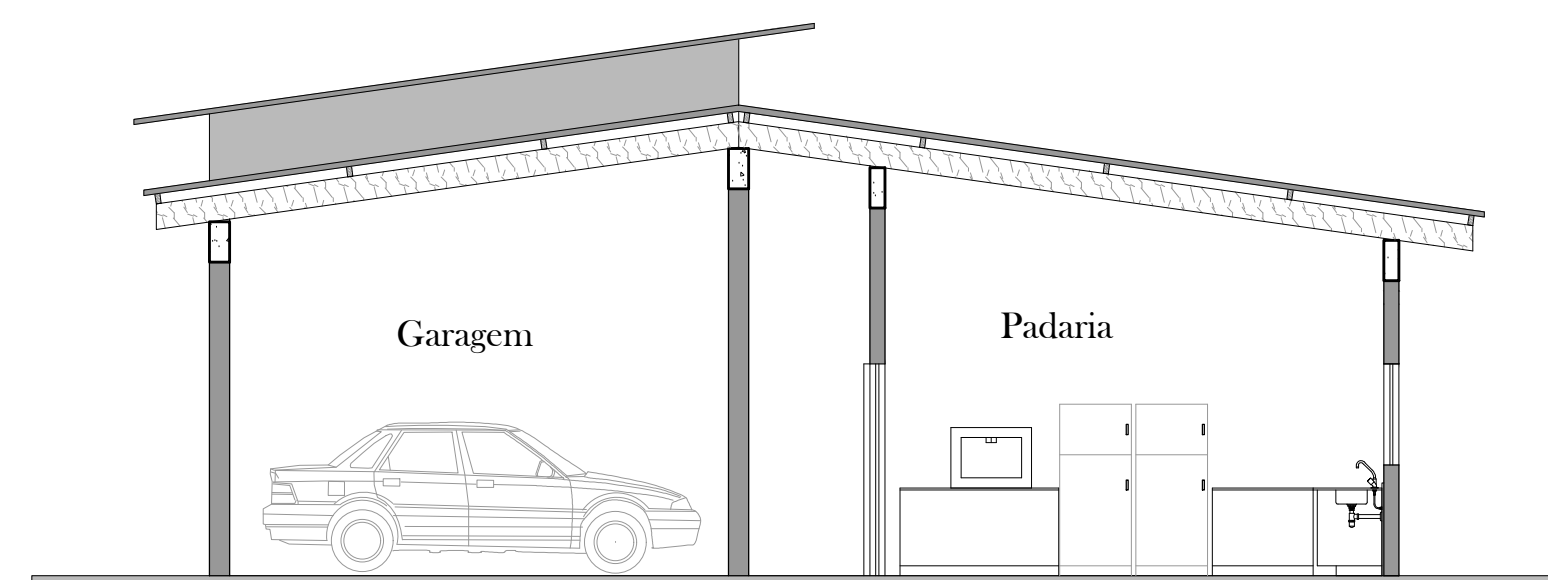

CORTE D-D  
Esc 1:75

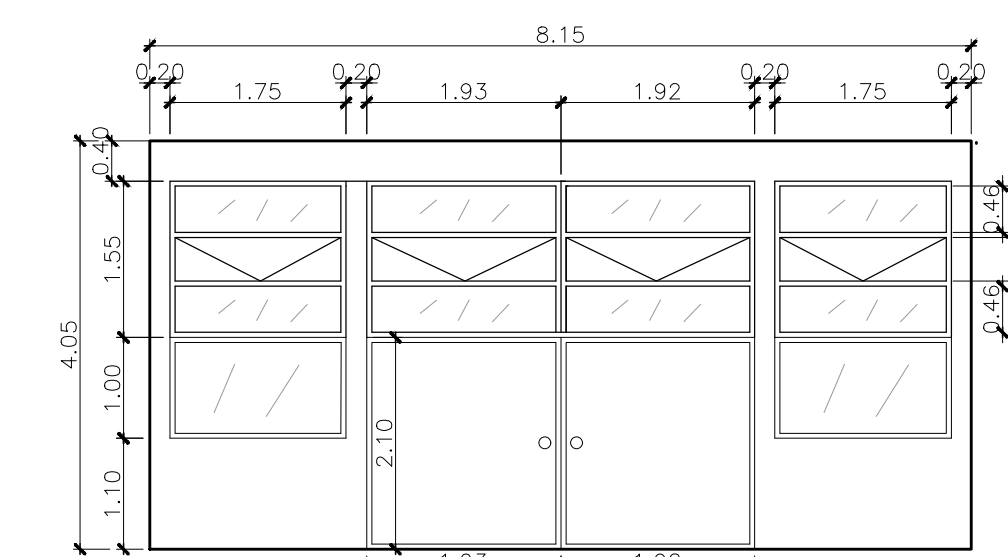


DETALHES DAS ESQUADRIAS - ELEVAÇÃO 01


JANELAS		
Nº	Q	Dimensão
J1	01	1,50x1,20x0,90
J2	13	1,00x1,85x0,60
J3	02	1,00x1,20x1,25
J4	02	0,80x1,00x1,50
J5	01	4,40x0,40x1,10
J6	01	4,00x1,00x1,10

PORTAS		
Nº	Q	Dimensão
P1	18	2,00x2,35
P2	07	1,30x2,35
P3	14	0,80x2,10
P4	02	0,70x2,10
P5	01	3,83x2,10

- Construção Existente
- Construção a Executar
- Construção a ser Demolida

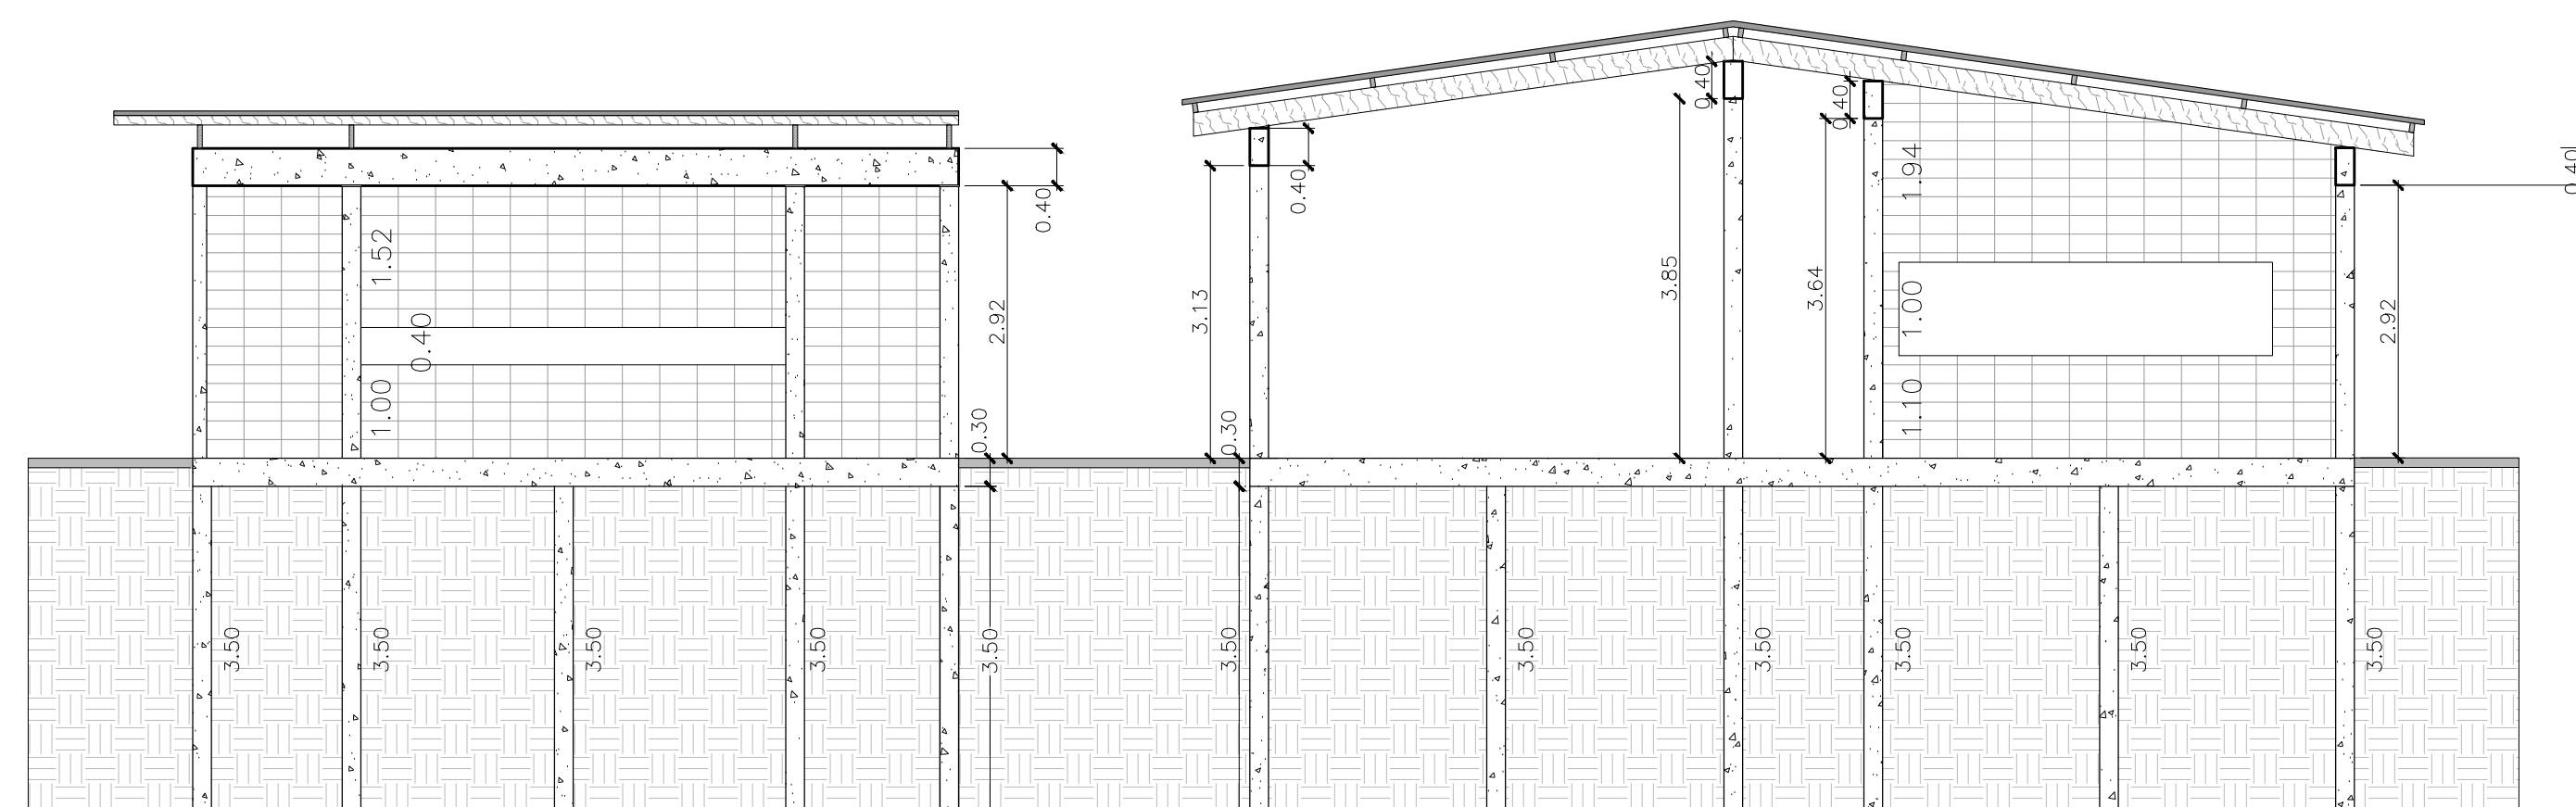

DETALHES ESTRUTURAIIS  
Esc.1:75

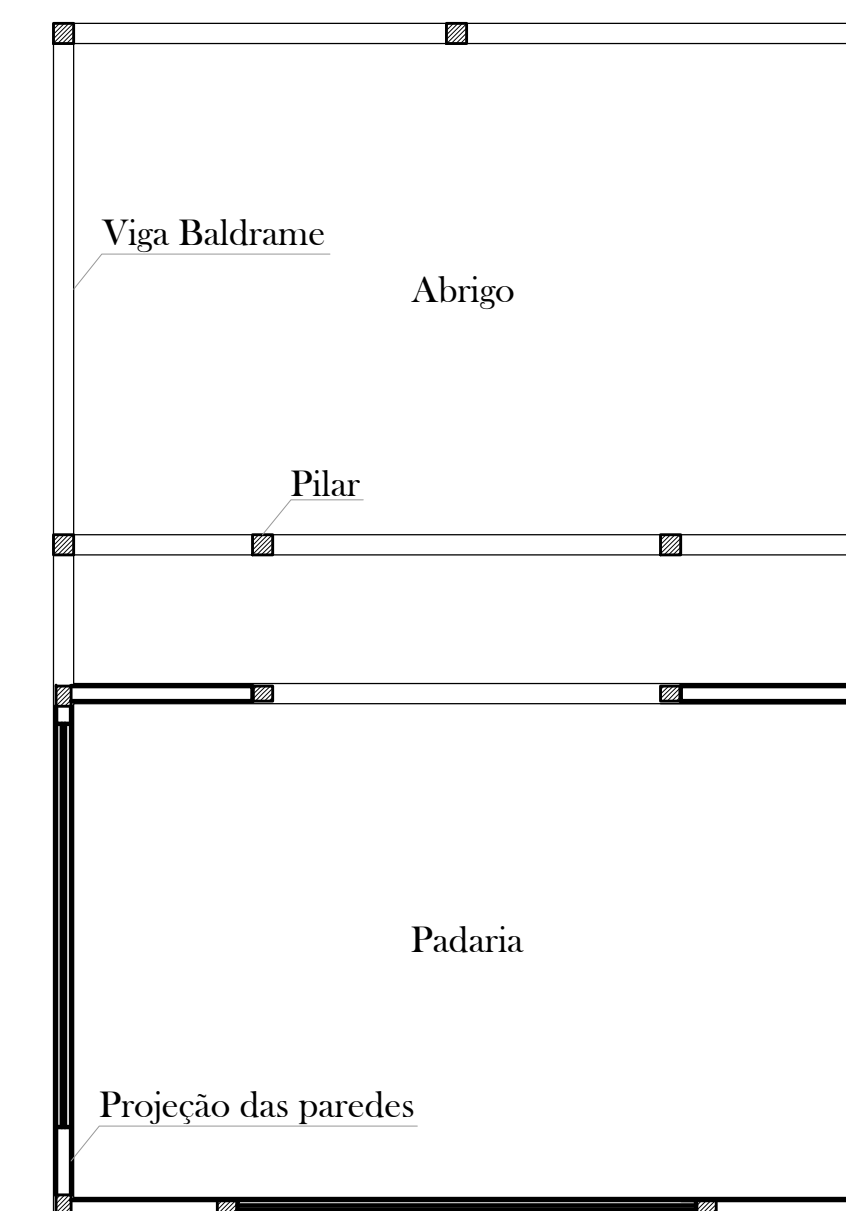

DETALHES ESTRUTURAIIS  
BALDRAMES E PILARES  
Esc.1:75

PROJETO DE REFORMA E AMPLIAÇÃO

FOLHA: 01/01

OBRA: REFORMA E AMPLIAÇÃO DO CRAS (CENTRO DE REFERENCIA DE ASSISTÊNCIA SOCIAL)

LOCAL: RUA JOSÉ MACHADO

BAIRRO: CENTRO

CIDADE: CAPELA DO ALTO - S.P.

PROPRIETÁRIO: PREFEITURA MUNICIPAL DE CAPELA DO ALTO.

SITUAÇÃO SEM ESCALA

DECLARO QUE A APROVAÇÃO DO PROJETO NÃO IMPLICA NO RECONHECIMENTO POR PARTE DA PREFEITURA DO DIREITO DE PROPRIEDADE DO TERRENO

PREFEITO MUNICIPAL  
MARCELO SOARES DA SILVA

ÁREA DO TERRENO ..... 1.514,87 m<sup>2</sup>  
ÁREA CONSTRUÍDA EXISTENTE ..... 250,16 m<sup>2</sup>

ÁREA CONSTRUÍDA A AMPLIAR ..... 42,00 m<sup>2</sup>  
ÁREA COBERTA A AMPLIAR ..... 52,40 m<sup>2</sup>

TOTAL DE ÁREA CONSTRUÍDA ..... 342,56 m<sup>2</sup>  
ÁREA LIVRE ..... 1172,31 m<sup>2</sup>  
77,39%

AUTOR DO PROJETO  
TIAGO BLANES LOPES DA SILVA  
ARQUITETO E URBANISTA  
CAU A100963-0

RRT -