MURETAS DE PROTEÇÃO COM TELAS.

(A) MURETAS DE PROTEÇÃO COM TELAS-À EXECUTAR.

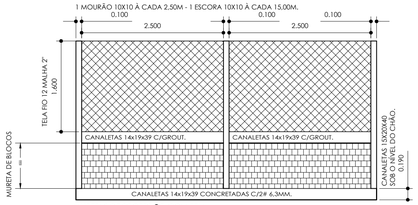

MURETAS DE PROTEÇÃO COM TELA.
COMPRIMENTO TOTAL L=521,11METROS.
ESCALA 1:50

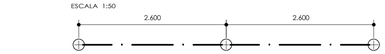

BROCAS(201X).
1 BROCA A CADA 2,60M(ENTRE EIXOS).
ESCALA 1:50

CANALETAS 14x19x39-RESPALDO ALVENARIA.
2 # 6,3MM RETAS C/GANCHOS.
L.UNIT.=521,11+52,11x.40=541,95M #6,3MM(2X).
L.TOTAL=1083,90M #6,3MM.
ESCALA 1:50

OBS.:IMPERMEABILIZAÇÃO NAS LATERAIS E FACE SUPERIOR.
(MASSA COM IMPERMEABILIZANTE E TINTA BETUMINOSA).

PILARES DOS 4 PORTÕES(L=2,50M - 8X).

4 # 8MM RETAS C/GANCHOS.
L.UNIT.=4X(2,50 +.40)=15,60M #8MM(8X)
L.TOTAL=15,60M #8MM

ESTRIBO 1 # 6,3MM C/20CM.
L.UNIT.=.60M(1/56X).
L.TOTAL=33,60M #6,3MM

ESCALA 1:50

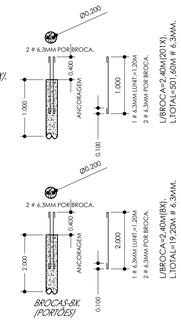

L/BROCA=2,40M(201X).
L.TOTAL=521,60M # 6,3MM.

BROCAS-8X.
(PORTÕES)

L/BROCA=2,40M(8X).
L.TOTAL=19,20M # 6,3MM.

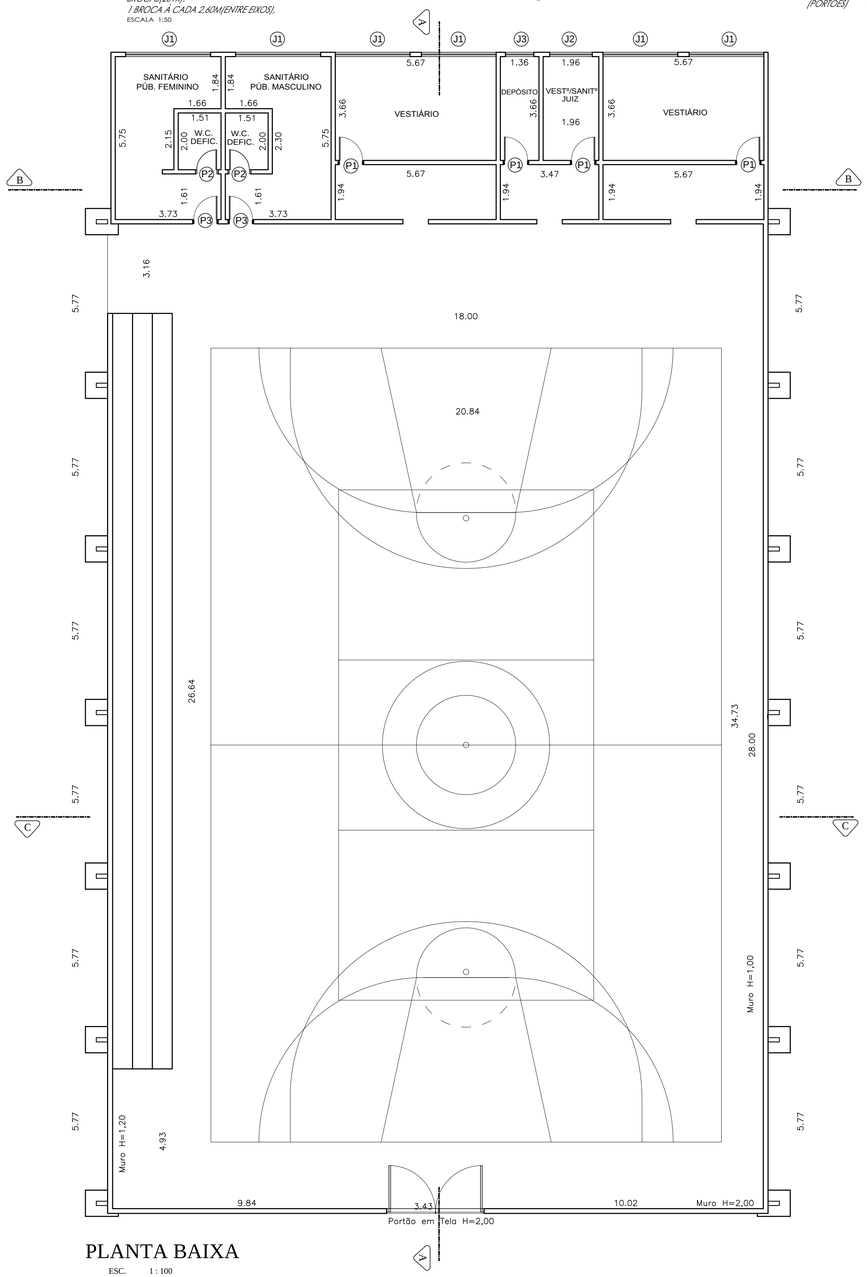

PLANTA BAIXA
ESC. 1 : 100

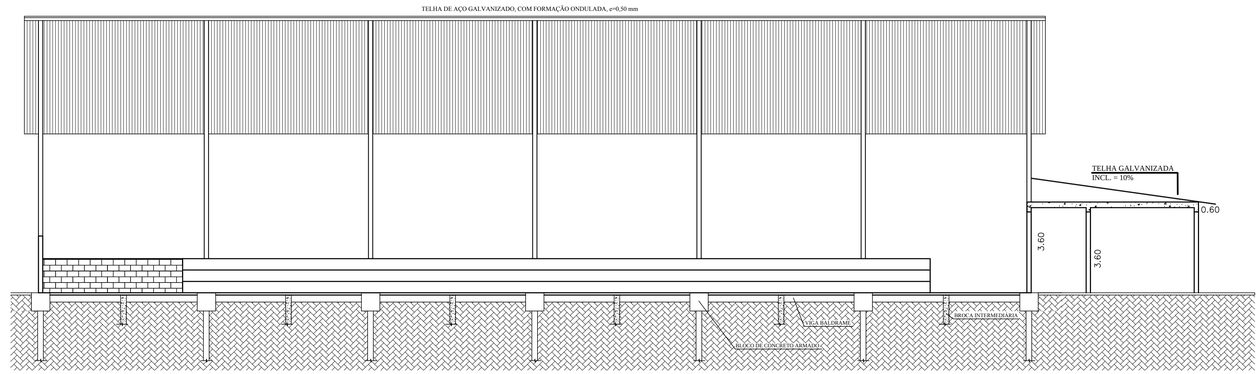

CORTE A.A.
ESC. 1 : 100

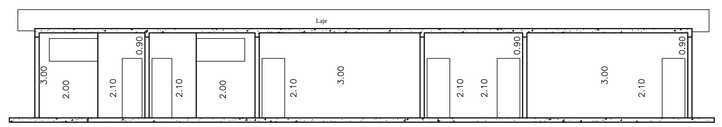

CORTE B.B.
ESC. 1 : 100

Portas		
Nº	Qtdd	Dimensão
P1	9	0,80x2,10
P2	2	0,70x2,10
P3	2	0,90x2,10

Janelas		
Nº	Qtdd	Dimensão
J1	6	3,00x0,80x2,00
J2	1	1,50x0,80x2,00
J3	1	1,00x0,80x2,00

Portão		
Nº	Qtdd	Dimensão
Port	2	1,25x2,00

Detalhe
Bloco de Fundação

Detalhe
Arquibancada

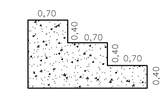

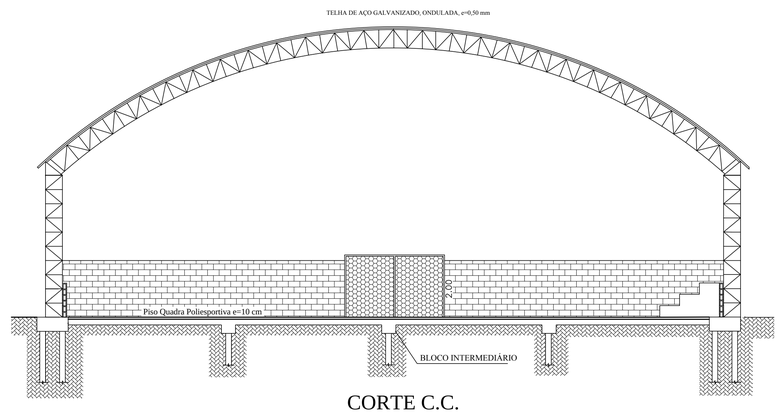

CORTE C.C.
ESC. 1 : 100

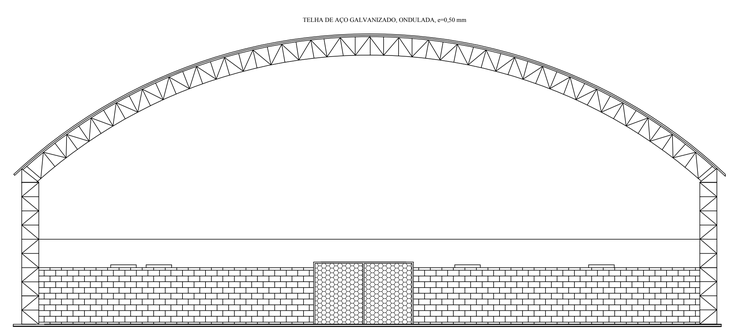

FACHADA
ESC. 1 : 100

PROJETO ARQUITETÔNICO

Folha Única

ASSUNTO : REFORMA DE QUADRA POLIESPORTIVA COBERTA

LOCAL : RUA ALCIDES VIEIRA
BAIRRO DO IPERO – CAPELA DO ALTO – SP.

PROP. : PREFEITURA MUNICIPAL DE CAPELA DO ALTO

ESC. IND.

SITUAÇÃO S/E

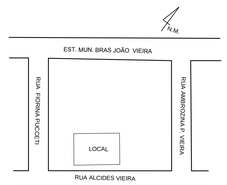

ÁREAS (m2)

QUADRA COBERTA	816,31 M2
VESTIARIO	136,70 M2
TOTAL DE ÁREA EXISTENTE	953,01 M2
ÁREA CONSTRUÍDA A REFORMAR	953,01 M2

DECLARAÇÃO

DECLARO QUE A APROVAÇÃO DO PROJETO NÃO IMPLICA NO RECONHECIMENTO POR PARTE DA PREFEITURA DO DIREITO DE PROPRIEDADE DO TERRENO.

MARCELO SOARES DA SILVA
PREFEITO MUNICIPAL

TIAGO BLANES LOPES DA SILVA
ARQUITETO - CAU/BR A100963-0