


REFORMA E AMPLIAÇÃO - ESCOLA FRANCISCO MARIANO
ESCALA: 1:150

LEGENDA:

	ÁREA A CONSTRUIR.
	ÁREA A DEMOLIR
	ÁREA A REFORMAR

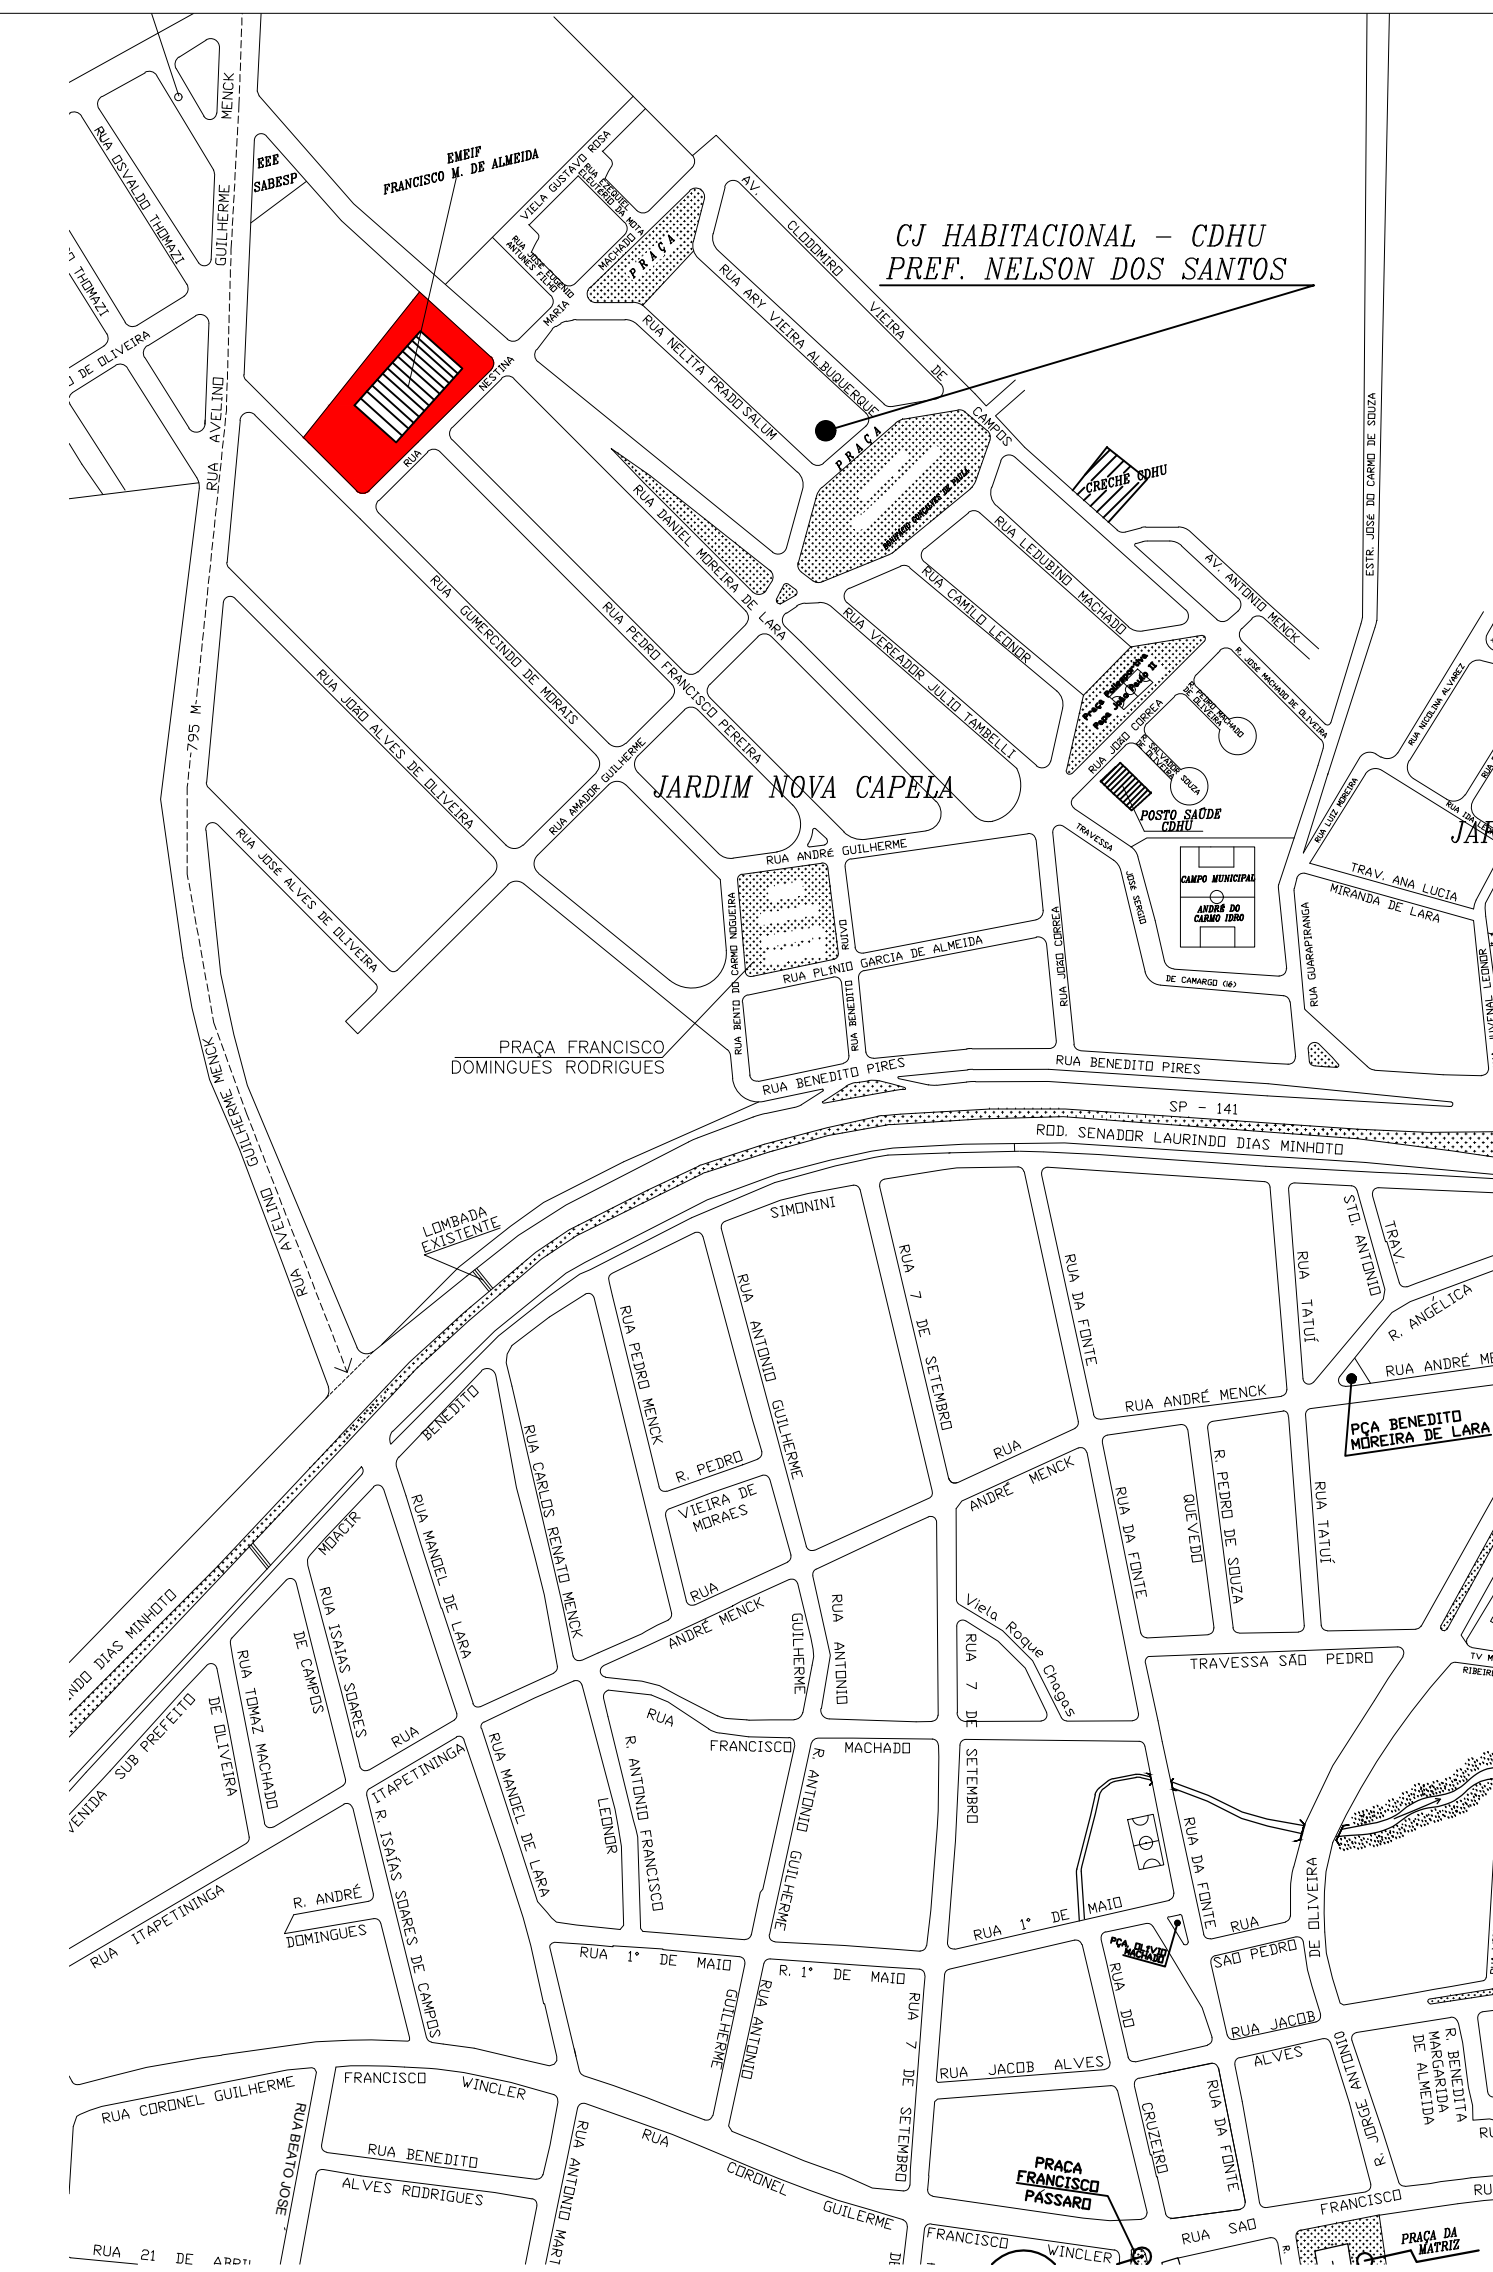

CROQUI DE LOCALIZAÇÃO
S/ESCALA

LEGENDA:



PROJETO DE REFORMA

FOLHA
01/12

PLANTA: PLANTA DE LOCALIZAÇÃO E LEVANTAMENTO DE ÁREAS A CONSTRUIR, AMPLIAR E DEMOLIR.
 LOCAL: RUA NESTINA MARIA MACHADO, S/N - ESCOLA FRANCISCO MARIANO
 BAIRRO: JARDIM NOVA CAPELA
 CIDADE: CAPELA DO ALTO-SP
 PROPRIETÁRIO: PREFEITURA MUNICIPAL DE CAPELA DO ALTO

SITUAÇÃO S/ ESCALA

VIDE EM CROQUI DE LOCALIZAÇÃO

QUADRO DE ÁREAS

TERRENO	4.584,66 M ²
ÁREA A AMPLIAR	757,01 M ²
ÁREA A DEMOLIR	8,54 M ²
ÁREA A REFORMAR	1.557,50 M ²

DECLARO QUE A APROVAÇÃO DO PROJETO NÃO IMPLICA NO RECONHECIMENTO, POR PARTE DA PREFEITURA MUNICIPAL, DO DIREITO DE PROPRIEDADE DO TERRENO

PREFEITO MUNICIPAL
PÉRICLES GONÇALVES

Autor do Projeto
ANDRÉ DOS SANTOS MARTINS
ENF. CIVIL - CREA/RJ 100000000