
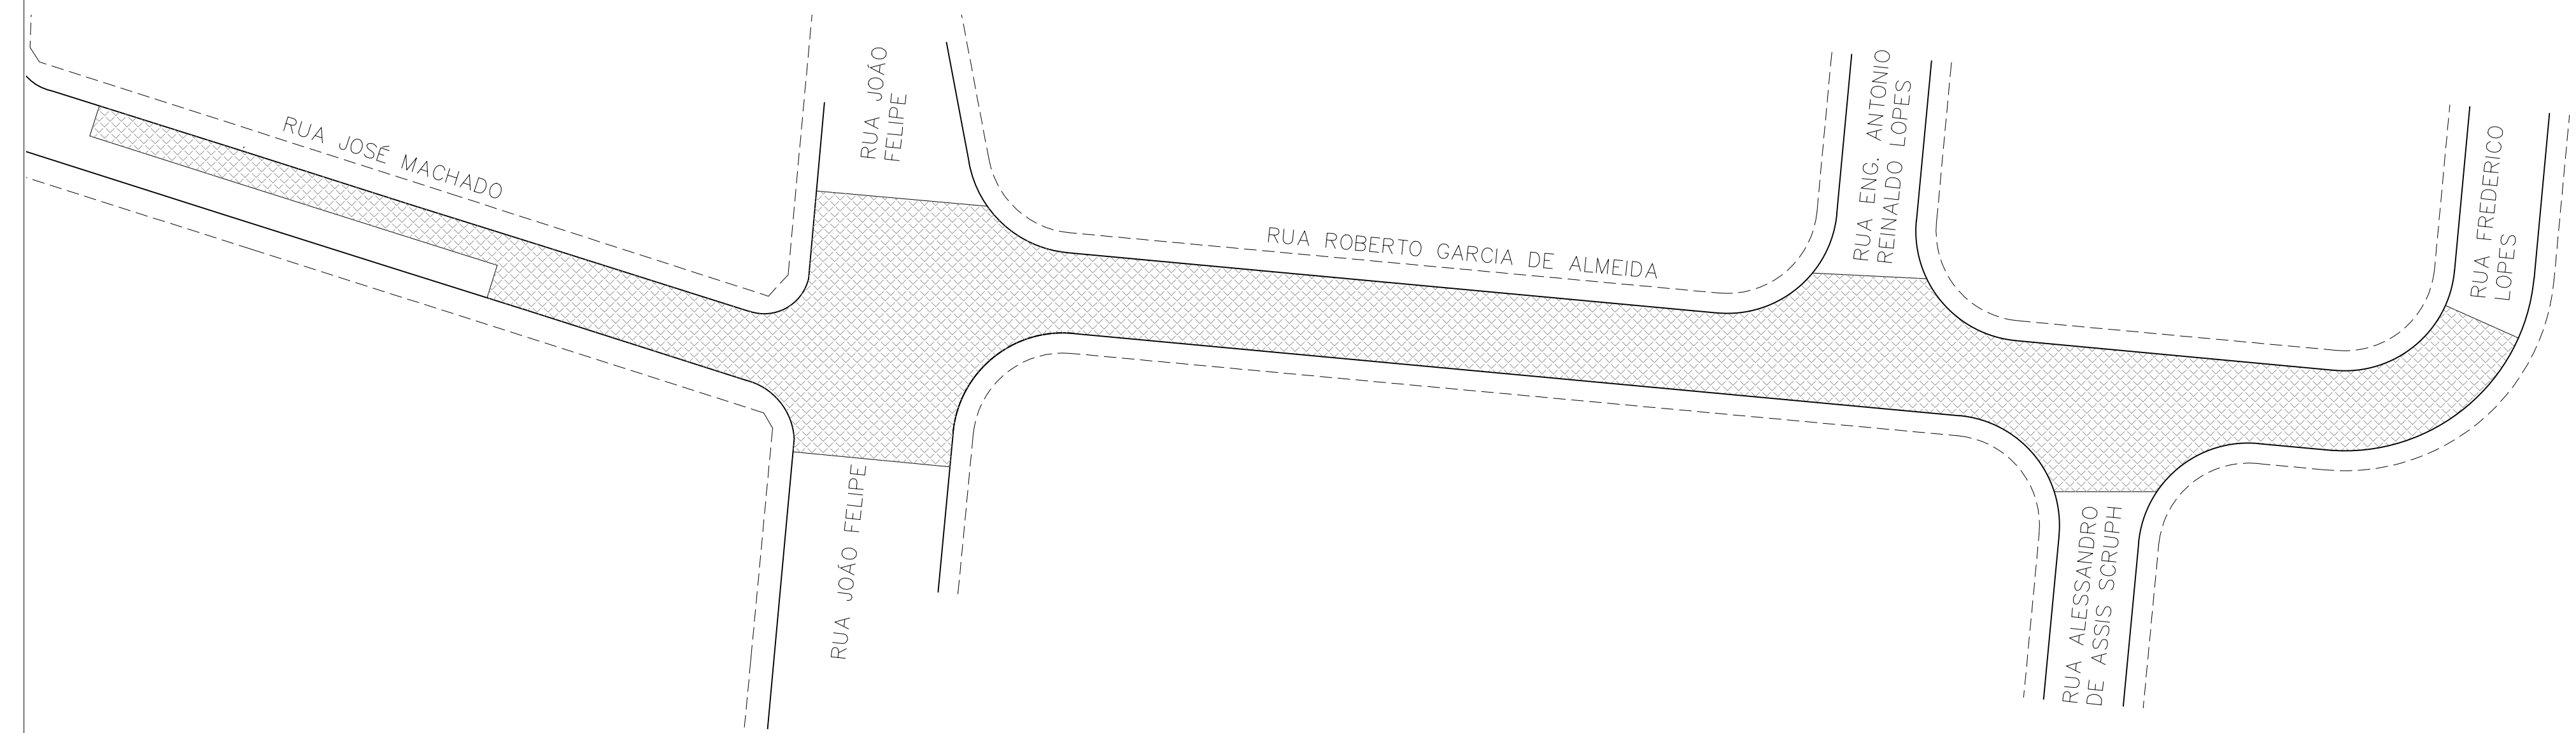


QUADRO DE LEGENDAS

	LOCAL A SER RECAPEADO
	REPARO LOCALIZADO
	GUIA E SARJETA A RECONSTRUIR
	LIMITE DO IMÓVEL
	GUIA E SARJETA EXISTENTE


REPARO LOCALIZADO
ESCALA 1:500

ÁREA DE REPARO A EXECUTAR = 135 m²

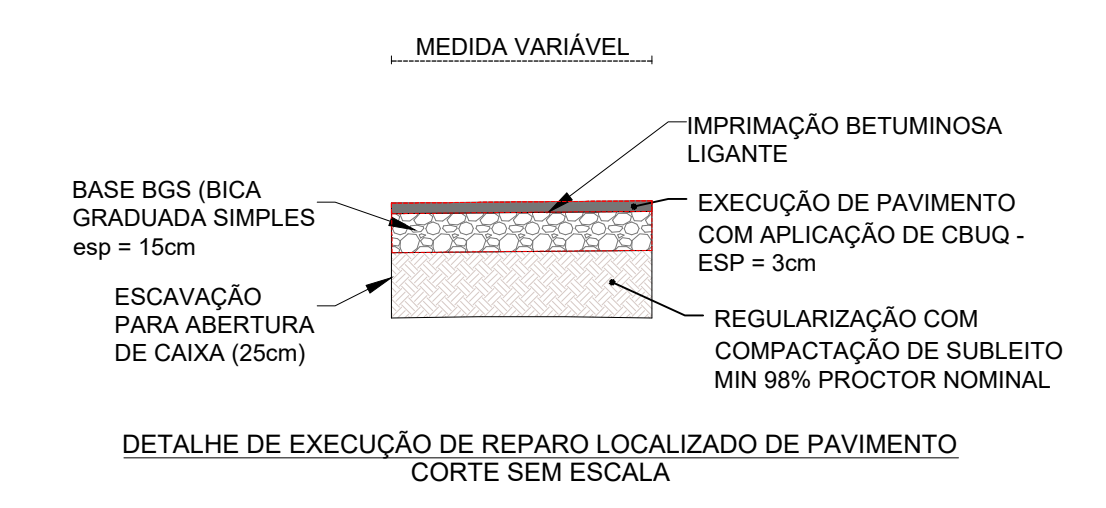

RECAPEAMENTO ASFÁLTICO
ESCALA 1:500

ÁREA DE RECAPEAMENTO A EXECUTAR = 2.490,25 m²

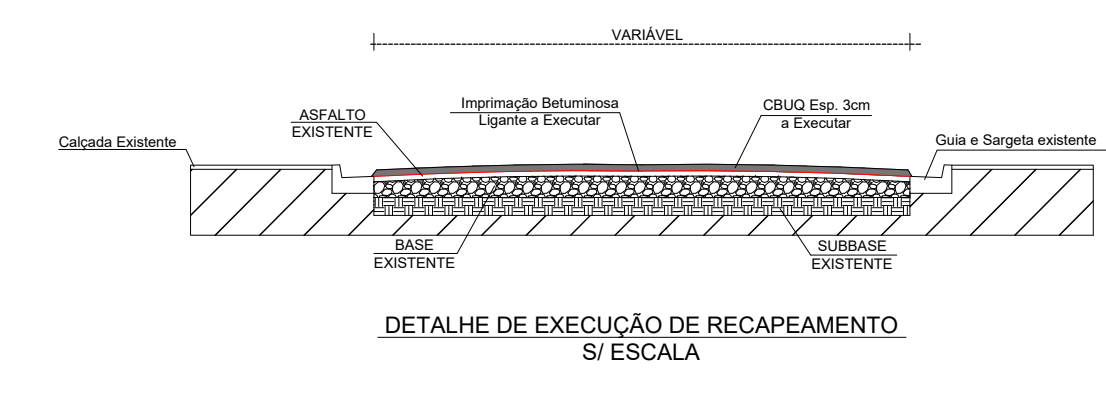

PROJETO DE RECAPEAMENTO

OBRA: SERVIÇOS REMANESCENTES DE REPARO LOCALIZADO E RECAPEAMENTO ASFÁLTICO **FOLHA:** ÚNICA

ENDEREÇO: Rua José Machado, Rua João Felipe e Rua Roberto Garcia de Almeida
Bairro: Centro – Município de Capela do Alto – SP

PROPRIETÁRIO: PREFEITURA MUNICIPAL DE CAPELA DO ALTO



Proprietário
Prefeitura Municipal de Capela do Alto
CNPJ: 46.634.077.0001/14

Resp. Técnico e Autor do Projeto
Lucas Godoy de Freitas Ferreira
Engº Civil - CREA/SP: 5070095851

A.R.T. nº: 28027230191465699