


CROQUI DE LOCAÇÃO DE COIFA
 ESCALA 1:50

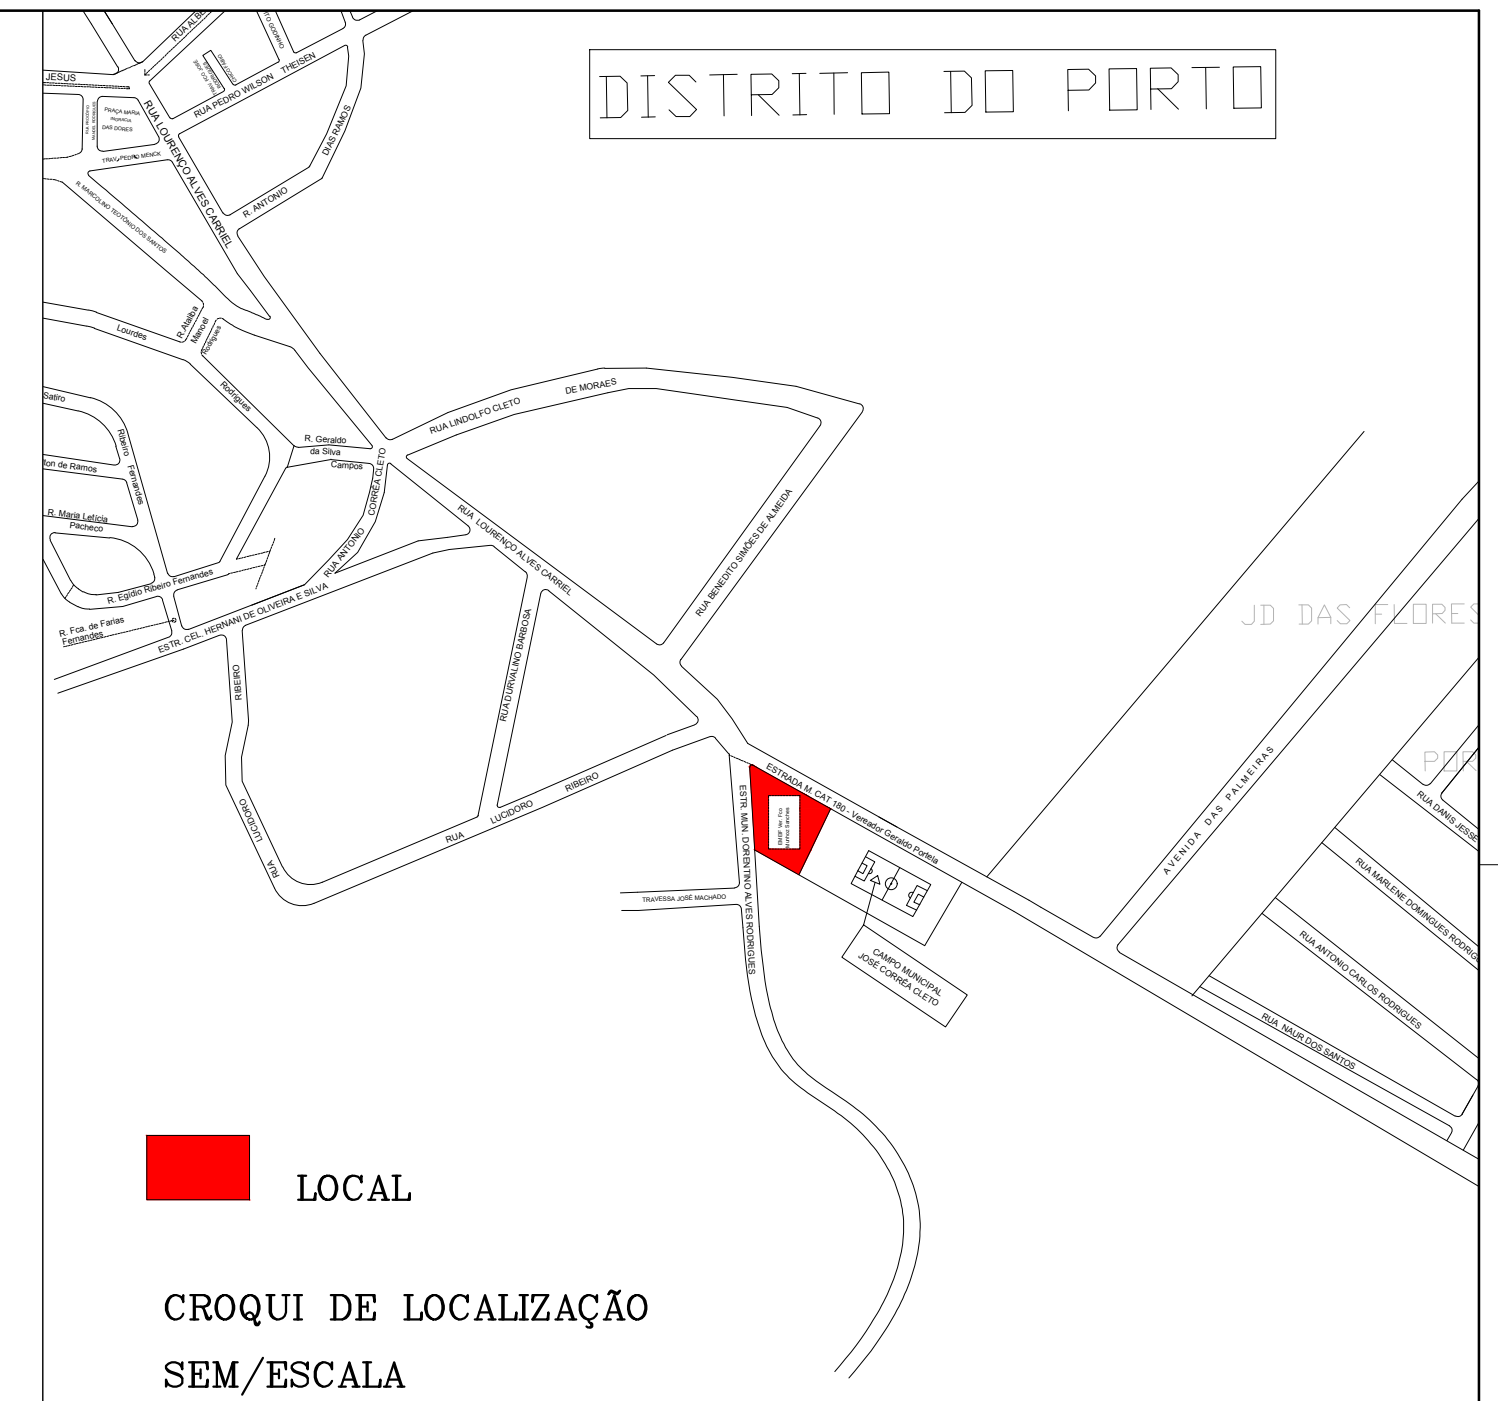

■ LOCAL

CROQUI DE LOCALIZAÇÃO
 SEM/ESCALA

PROJETO DE EDIFICAÇÃO FOLHA ÚNICA

OBRA : LOCAÇÃO DE COIFA DE AÇO INOXIDÁVEL
 LOCAL : ESTRADA DOENTINO ALVES RODRIGUES - DISTRITO DO PORTO - CAPELA DO ALTO - SP
 BAIRRO : DISTRITO DO PORTO
 CIDADE : CAPELA DO ALTO-SP
 PROPRIETÁRIO : PREFEITURA MUNICIPAL DE CAPELA DO ALTO

SITUAÇÃO S/ ESCALA
 VIDE CROQUI DE LOCALIZAÇÃO

DECLARO QUE A APROVAÇÃO DO PROJETO NÃO IMPLICA NO RECONHECIMENTO, POR PARTE DA PREFEITURA MUNICIPAL, NO DIREITO DE PROPRIEDADE DO TERRENO

Proprietário
 PREFEITURA MUNICIPAL DE CAPELA DO ALTO

Autor do Projeto
 LUCAS GODOY DE FREITAS FERREIRA
 ENGº CIVIL - CREASP 507005661