

RESUMO DA SINALIZAÇÃO VERTICAL

0.50 OU 0.36M² PLACA "PARE", padrão R-1
QUANTIDADE = 3 UNIDADES = 1,08 m²

QUANTIDADE = 9 UNIDADES = 0,90 m²
RUA NESTOR ARAÚJO GUERRA = 6 UNID - 0,675 M²
RUA PASTOR AMADO DE JESUS OLIVEIRA = 2 UNID - 0,225 M²

SUPORTE = 7 UNIDADES



QUADRO DESCRITIVO COM A DENOMINAÇÃO DAS VIAS EM CADA PLACA

PLACA 01 - DUPLA — RUA NESTOR ARAÚJO GUERRA
RUA JUVENAL MOREIRA DE LARA

PLACA 02 - DUPLA — RUA NESTOR ARAÚJO GUERRA
RUA NOEL DE LIMA

PLACA 03 - DUPLA — RUA NESTOR ARAÚJO GUERRA
RUA GERALDO ANDRÉ CORREIA

PLACA 04 - DUPLA — RUA PASTOR AMADO DE JESUS OLIVEIRA
RUA GERALDO ANDRÉ CORREIA

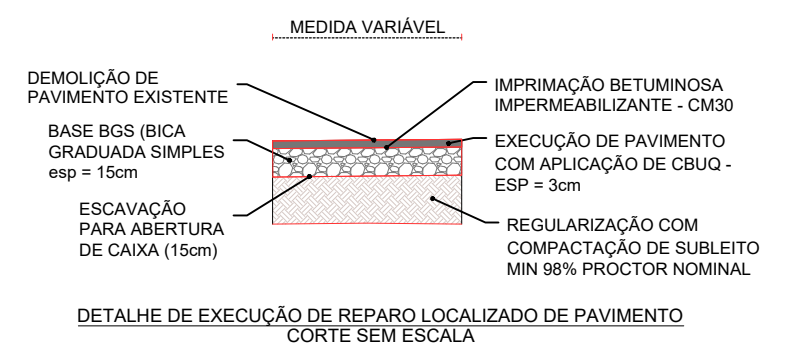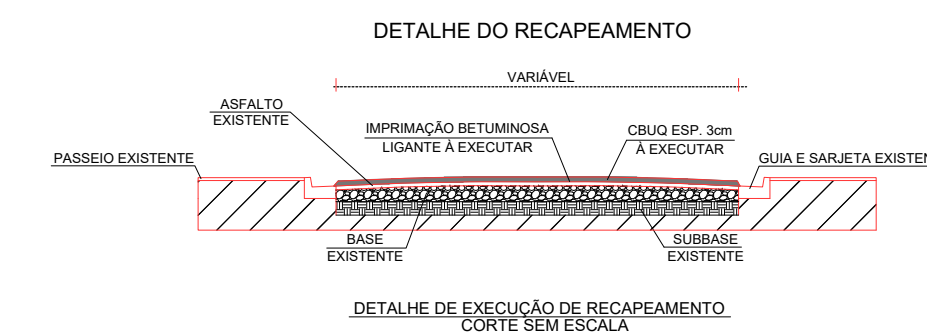

QUADRO DE LEGENDAS

- LOCAL A SER RECAPEADO
- REPARO LOCALIZADO DE BASE E PAVIMENTO
- LOCAL A SER PAVIMENTADO
- CALÇADA A EXECUTAR
- CALÇADA EXISTENTE
- GUIA E SARJETA EXISTENTE
- GUIA E SARJETA A EXECUTAR
- ESTACA DE MARCAÇÃO A CADA 20 m
- LOCAL PARA RAMPA DE ACESSIBILIDADE

IMPLANTAÇÃO DE SINALIZAÇÃO VIÁRIA E RAMPAS DE ACESSIBILIDADE
ESCALA: 1:750

RUA NESTOR ARAÚJO GUERRA, RUA GERALDO ANDRÉ CORREIA, RUA PASTOR AMADO DE JESUS OLIVEIRA.

QUANTIDADE DE RAMPAS DE ACESSIBILIDADE:
RUA NESTOR ARAÚJO GUERRA = 10 UNIDADES
RUA GERALDO ANDRÉ CORREIA = 20 UNIDADES
RUA PASTOR AMADO DE JESUS OLIVEIRA = 2 UNIDADES
TOTAL DE RAMPAS: 32 UNIDADES

SINALIZAÇÃO VIÁRIA HORIZONTAL DE SOLO:
RUA NESTOR ARAÚJO GUERRA = 51,15 m²
RUA GERALDO ANDRÉ CORREIA = 129,60 m²
RUA PASTOR AMADO DE JESUS OLIVEIRA = 11,20 m²
ÁREA TOTAL DE SINALIZAÇÃO VIÁRIA: 191,95 m²

PROJETO DE SINALIZAÇÃO URBANA

FOLHA: 04/04

OBRA: PAVIMENTAÇÃO ASFÁLTICA, RECAPEAMENTO ASFÁLTICO, SINALIZAÇÃO VIÁRIA, CALÇADAS, GUIAS E SARJETAS E ACESSIBILIDADE.

LOCAL: JARDIM ESPERANÇA

BAIRRO: CONJUNTO HABITACIONAL JARDIM ESPERANÇA.

CIDADE: CAPELA DO ALTO - S.P.

PROPRIETÁRIO: PREFEITURA MUNICIPAL DE CAPELA DO ALTO.

SITUAÇÃO SEM ESCALA

DECLARO QUE A APROVAÇÃO DO PROJETO NÃO IMPLICA NO RECONHECIMENTO POR PARTE DA PREFEITURA NO DIREITO DE PROPRIEDADE DO TERRENO

FOLHA DE LOCALIZAÇÃO

PREFEITO MUNICIPAL
PÉRICLES GONÇALVES

AUTOR DO PROJETO
LUCAS GODOY DE FREITAS FERREIRA
ENGENHEIRO CIVIL
CREASP - 507009851

ART: 2802720211579795