


DETALHE CALÇADA - S/ ESCALA

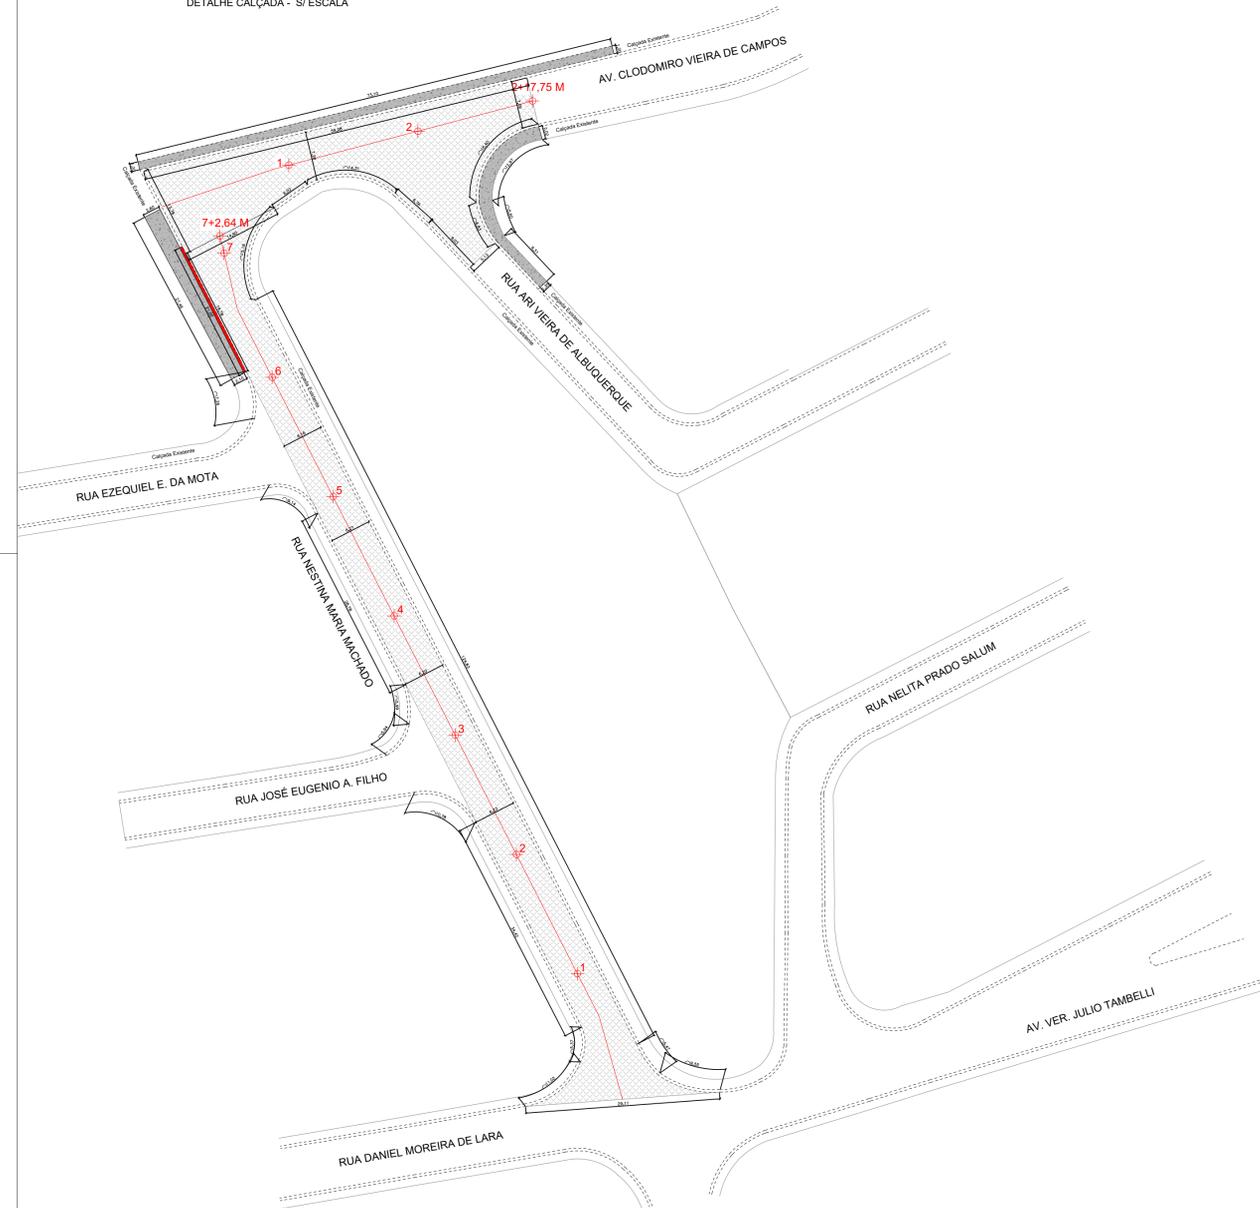

**IMPLANTAÇÃO DE RECAPEAMENTO**

ESCALA: 1:500

RUA NESTINA MARIA MACHADO


ÁREAS DE RECAPEAMENTO:  
RUA NESTINA MARIA MACHADO = 963,66 m<sup>2</sup>  
AV. CLODOMIRO VIEIRA DE CAMPOS = 682,45 m<sup>2</sup>

ÁREAS DE REPARO LOCALIZADO:  
AV. CLODOMIRO VIEIRA DE CAMPOS = 146,75 m<sup>2</sup>

ÁREA DE CALÇADA A EXECUTAR:  
RUA NESTINA MARIA MACHADO = 64,51 m<sup>2</sup>  
AV. CLODOMIRO VIEIRA DE CAMPOS = 139,68 m<sup>2</sup>

GUIA E SARJETA A EXECUTAR:  
RUA NESTINA MARIA MACHADO = 21,00 m


- QUADRO DE LEGENDAS
- LOCAL A SER RECAPEADO
  - REPARO LOCALIZADO DE BASE E PAVIMENTO
  - LOCAL A SER PAVIMENTADO
  - CALÇADA A EXECUTAR
  - CALÇADA EXISTENTE
  - GUIA E SARJETA EXISTENTE
  - GUIA E SARJETA A EXECUTAR
  - ESTACA DE MARCAÇÃO A CADA 20 m
  - LOCAL PARA RAMPA DE ACESSIBILIDADE

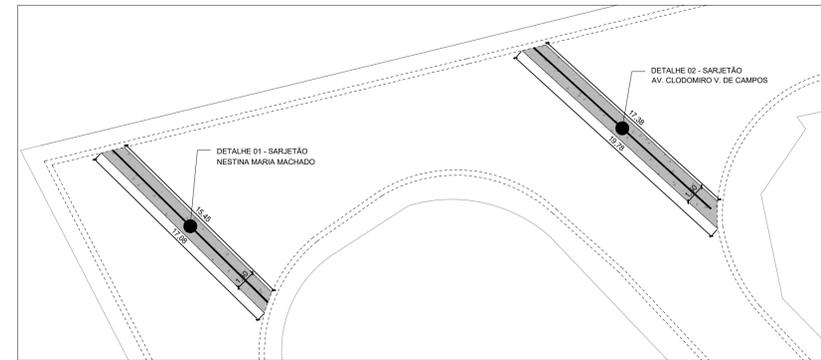

DETALHE 01 E 02 - SARJETÃO


ESCALA: 1:250  
RUA NESTINA MARIA MACHADO  
ÁREA DO SARJETÃO: 24,37 m<sup>2</sup>  
ESPESSURA: 15 cm  
VOLUME DE CONCRETO: 3,66 m<sup>3</sup>

AV. CLODOMIRO VIEIRA DE CAMPOS  
ÁREA DO SARJETÃO: 27,79 m<sup>2</sup>  
ESPESSURA: 15 cm  
VOLUME DE CONCRETO: 4,17 m<sup>3</sup>

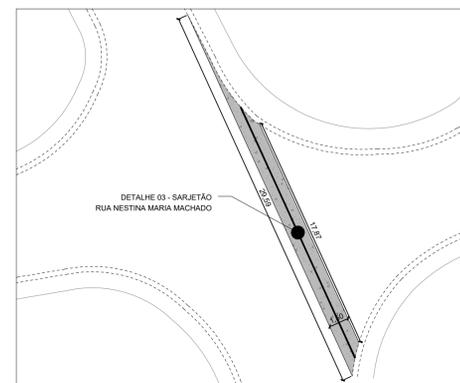


DETALHE 03 - SARJETÃO

ESCALA: 1:250  
RUA NESTINA MARIA MACHADO  
ÁREA DO SARJETÃO: 31,93 m<sup>2</sup>  
ESPESSURA: 15 cm  
VOLUME DE CONCRETO: 4,79 m<sup>3</sup>

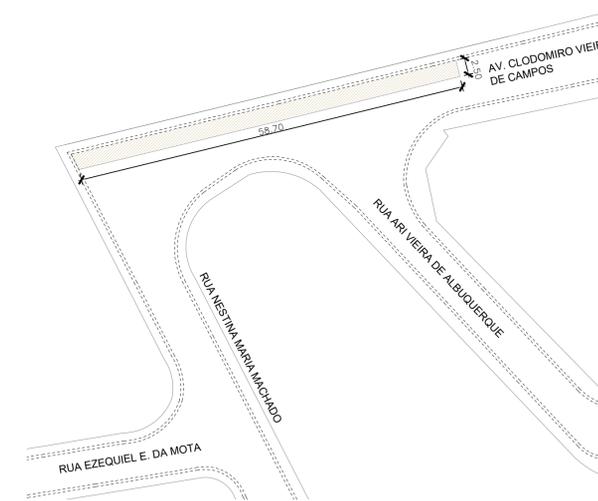


IMPLANTAÇÃO DE REPARO LOCALIZADO DE BASE

ESCALA: 1:500  
RUA NESTINA MARIA MACHADO  
ÁREAS DE REPARO LOCALIZADO:  
RUA NESTINA MARIA MACHADO = 146,75 m<sup>2</sup>

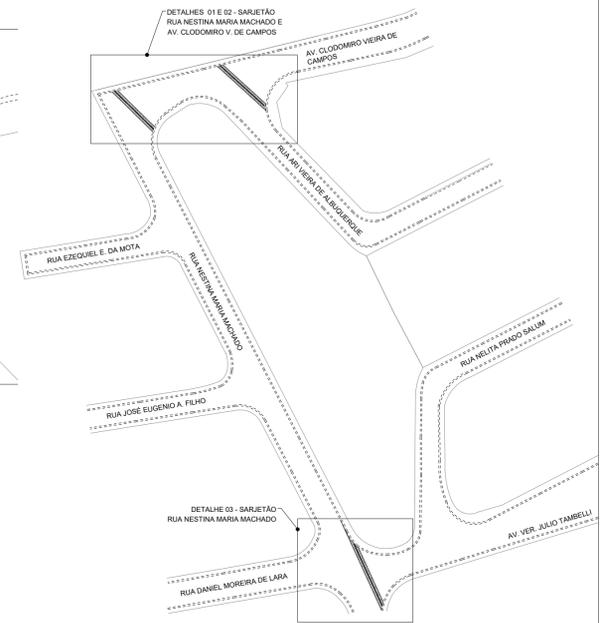

IMPLANTAÇÃO DE SARJETÃO  
ESCALA: 1:1000  
RUA NESTINA MARIA MACHADO E  
AV. CLODOMIRO VIEIRA DE CAMPOS  
DIMENSIONAMENTO DEMONSTRADO NOS  
DETALHES 01, 02 E 03.

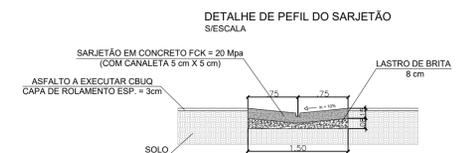

**PROJETO DE RECAPEAMENTO URBANO**

FOLHA: 02/03

OBRA: EXECUÇÃO DE RECAPEAMENTO ASFÁLTICO, CALÇADAS, GUIAS E SARJETAS, SINALIZAÇÃO VIÁRIA E ACESSIBILIDADE

LOCAL: CONJUNTO HABITACIONAL CAPELA DO ALTO "A" - RUA NESTINA MARIA MACHADO E AVENIDA CLODOMIRO VIEIRA DE CAMPOS

CIDADE: CAPELA DO ALTO - S.P.

PROPRIETÁRIO: PREFEITURA MUNICIPAL DE CAPELA DO ALTO.

SITUAÇÃO SEM ESCALA

FOLHA DE LOCALIZAÇÃO

DECLARO QUE A APROVAÇÃO DO PROJETO NÃO IMPLICA NO RECONHECIMENTO POR PARTE DA PREFEITURA DO DIREITO DE PROPRIEDADE DO TERRENO

PREFEITO MUNICIPAL  
PÉRICLES GONÇALVES

AUTOR DO PROJETO  
LUIÇAS GODOY DE FREITAS FERREIRA  
ENGENHEIRO CIVIL  
CREASP - 5070095851

ART: 2802723020279265