
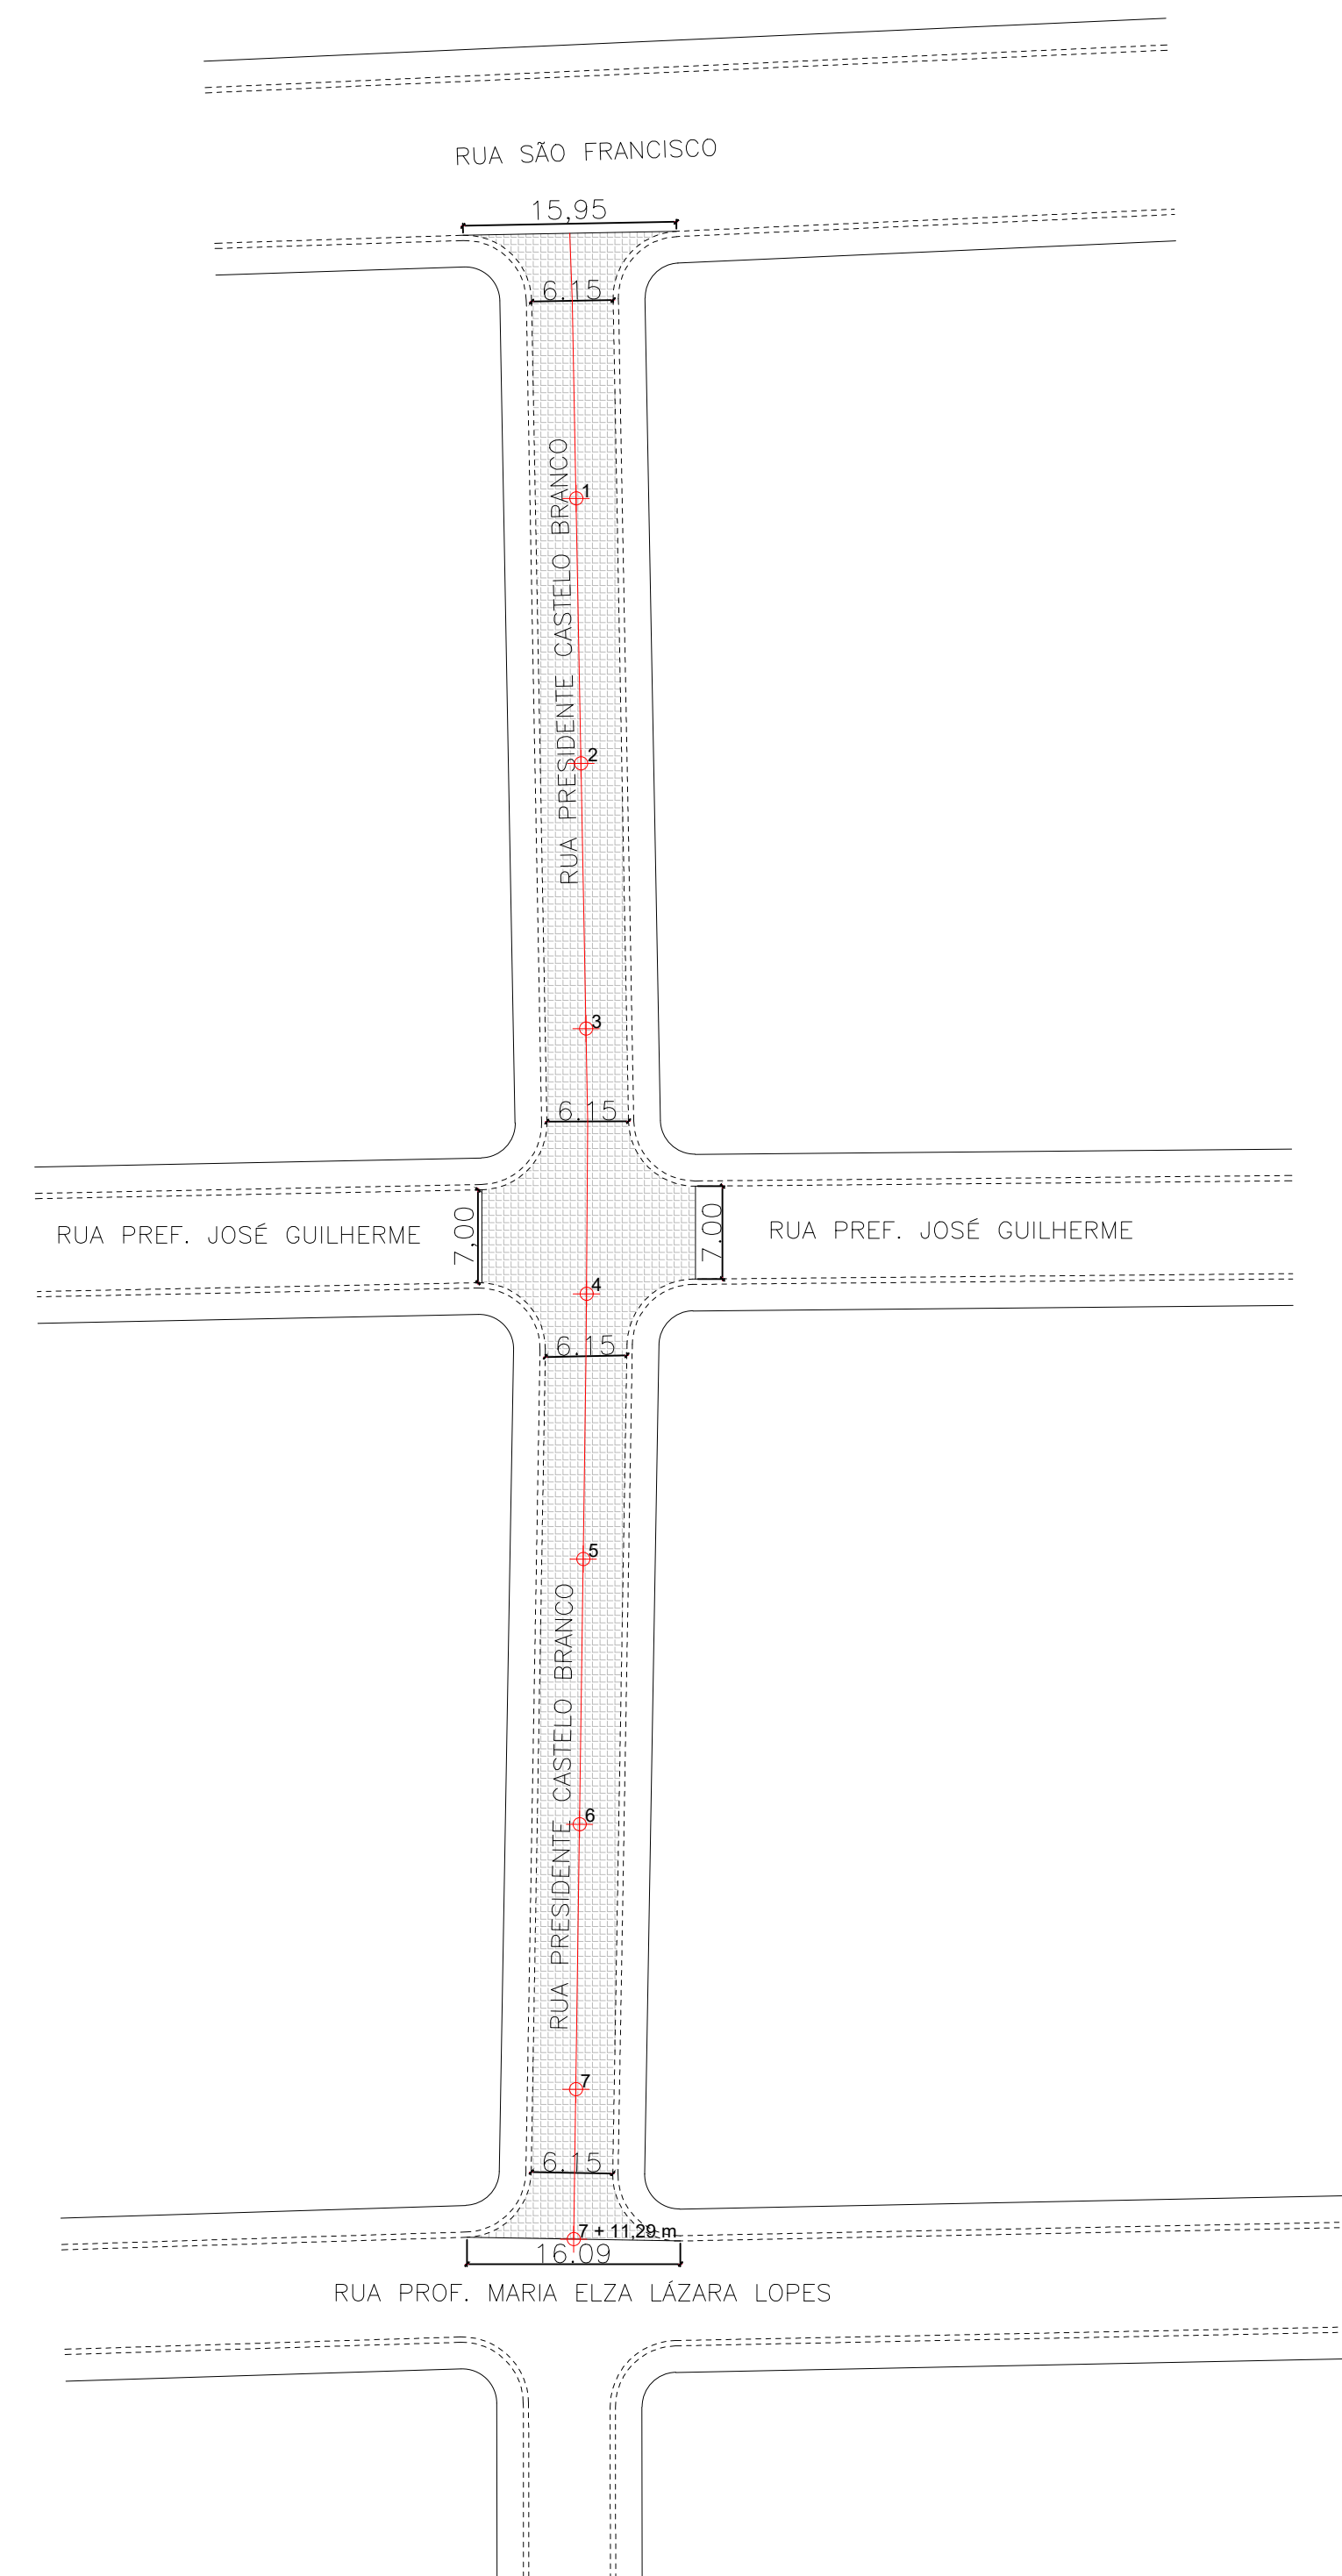



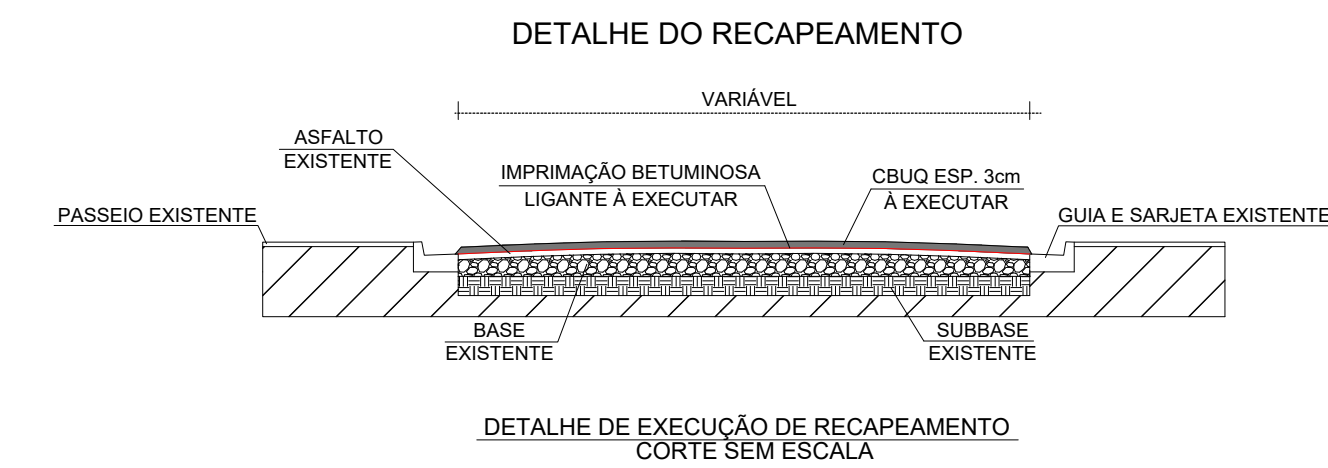
LEGENDA :
 ÁREA DE REPARO LOCALIZADO

RUA PRESIDENTE CATELO BRANCO - REPARO LOCALIZADO
 ESCALA - 1:500
 ÁREA TOTAL DE REPARO : 128,16 m²




LEGENDA :
 ÁREA DE RECAPEAMENTO ALFÁLTO



RUA PRESIDENTE CATELO BRANCO - RECAPEAMENTO ASFÁLTICO
 ESCALA - 1:500
 ÁREA TOTAL DE RECAPEAMENTO : 1042,93 m²

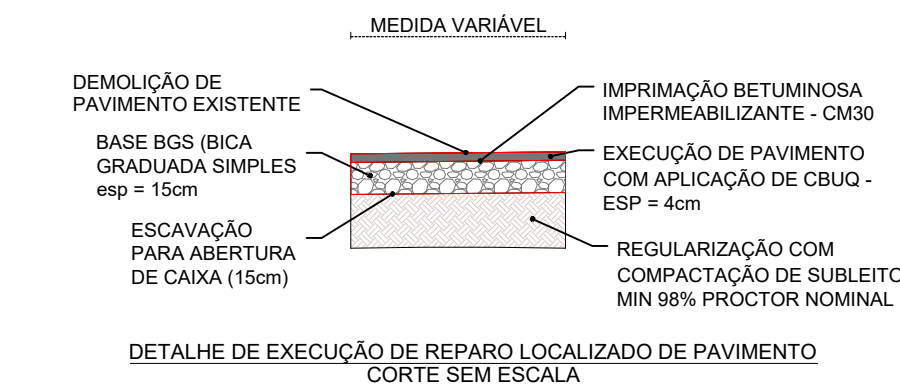


DETALHE DE EXECUÇÃO DE RECAPEAMENTO
 CORTE SEM ESCALA




DETALHE DE EXECUÇÃO DE REPARO LOCALIZADO DE PAVIMENTO
 CORTE SEM ESCALA

PROJETO RECAPEAMENTO URBANO	FOLHA: 02/04
OBRA: EXECUÇÃO DE REPAROS LOCALIZADOS, RECAPEAMENTO ASFÁLTICO E SARJETÃO LOCAL: RUA PRESIDENTE CASTELO BRANCO BAIRRO: CENTRO CIDADE: CAPELA DO ALTO - S.P. PROPRIETÁRIO: PREFEITURA MUNICIPAL DE CAPELA DO ALTO.	
DECLARO QUE A APROVAÇÃO DO PROJETO NÃO IMPLICA NO RECONHECIMENTO POR PARTE DA PREFEITURA DO DIREITO DE PROPRIEDADE DO TERRENO  PREFEITO MUNICIPAL PÉRICLES GONÇALVES  AUTOR DO PROJETO LUCAS GODOY DE FREITAS FERREIRA ENGENHEIRO CIVIL CREA SP 5070095851 ART: 28027230211580902	

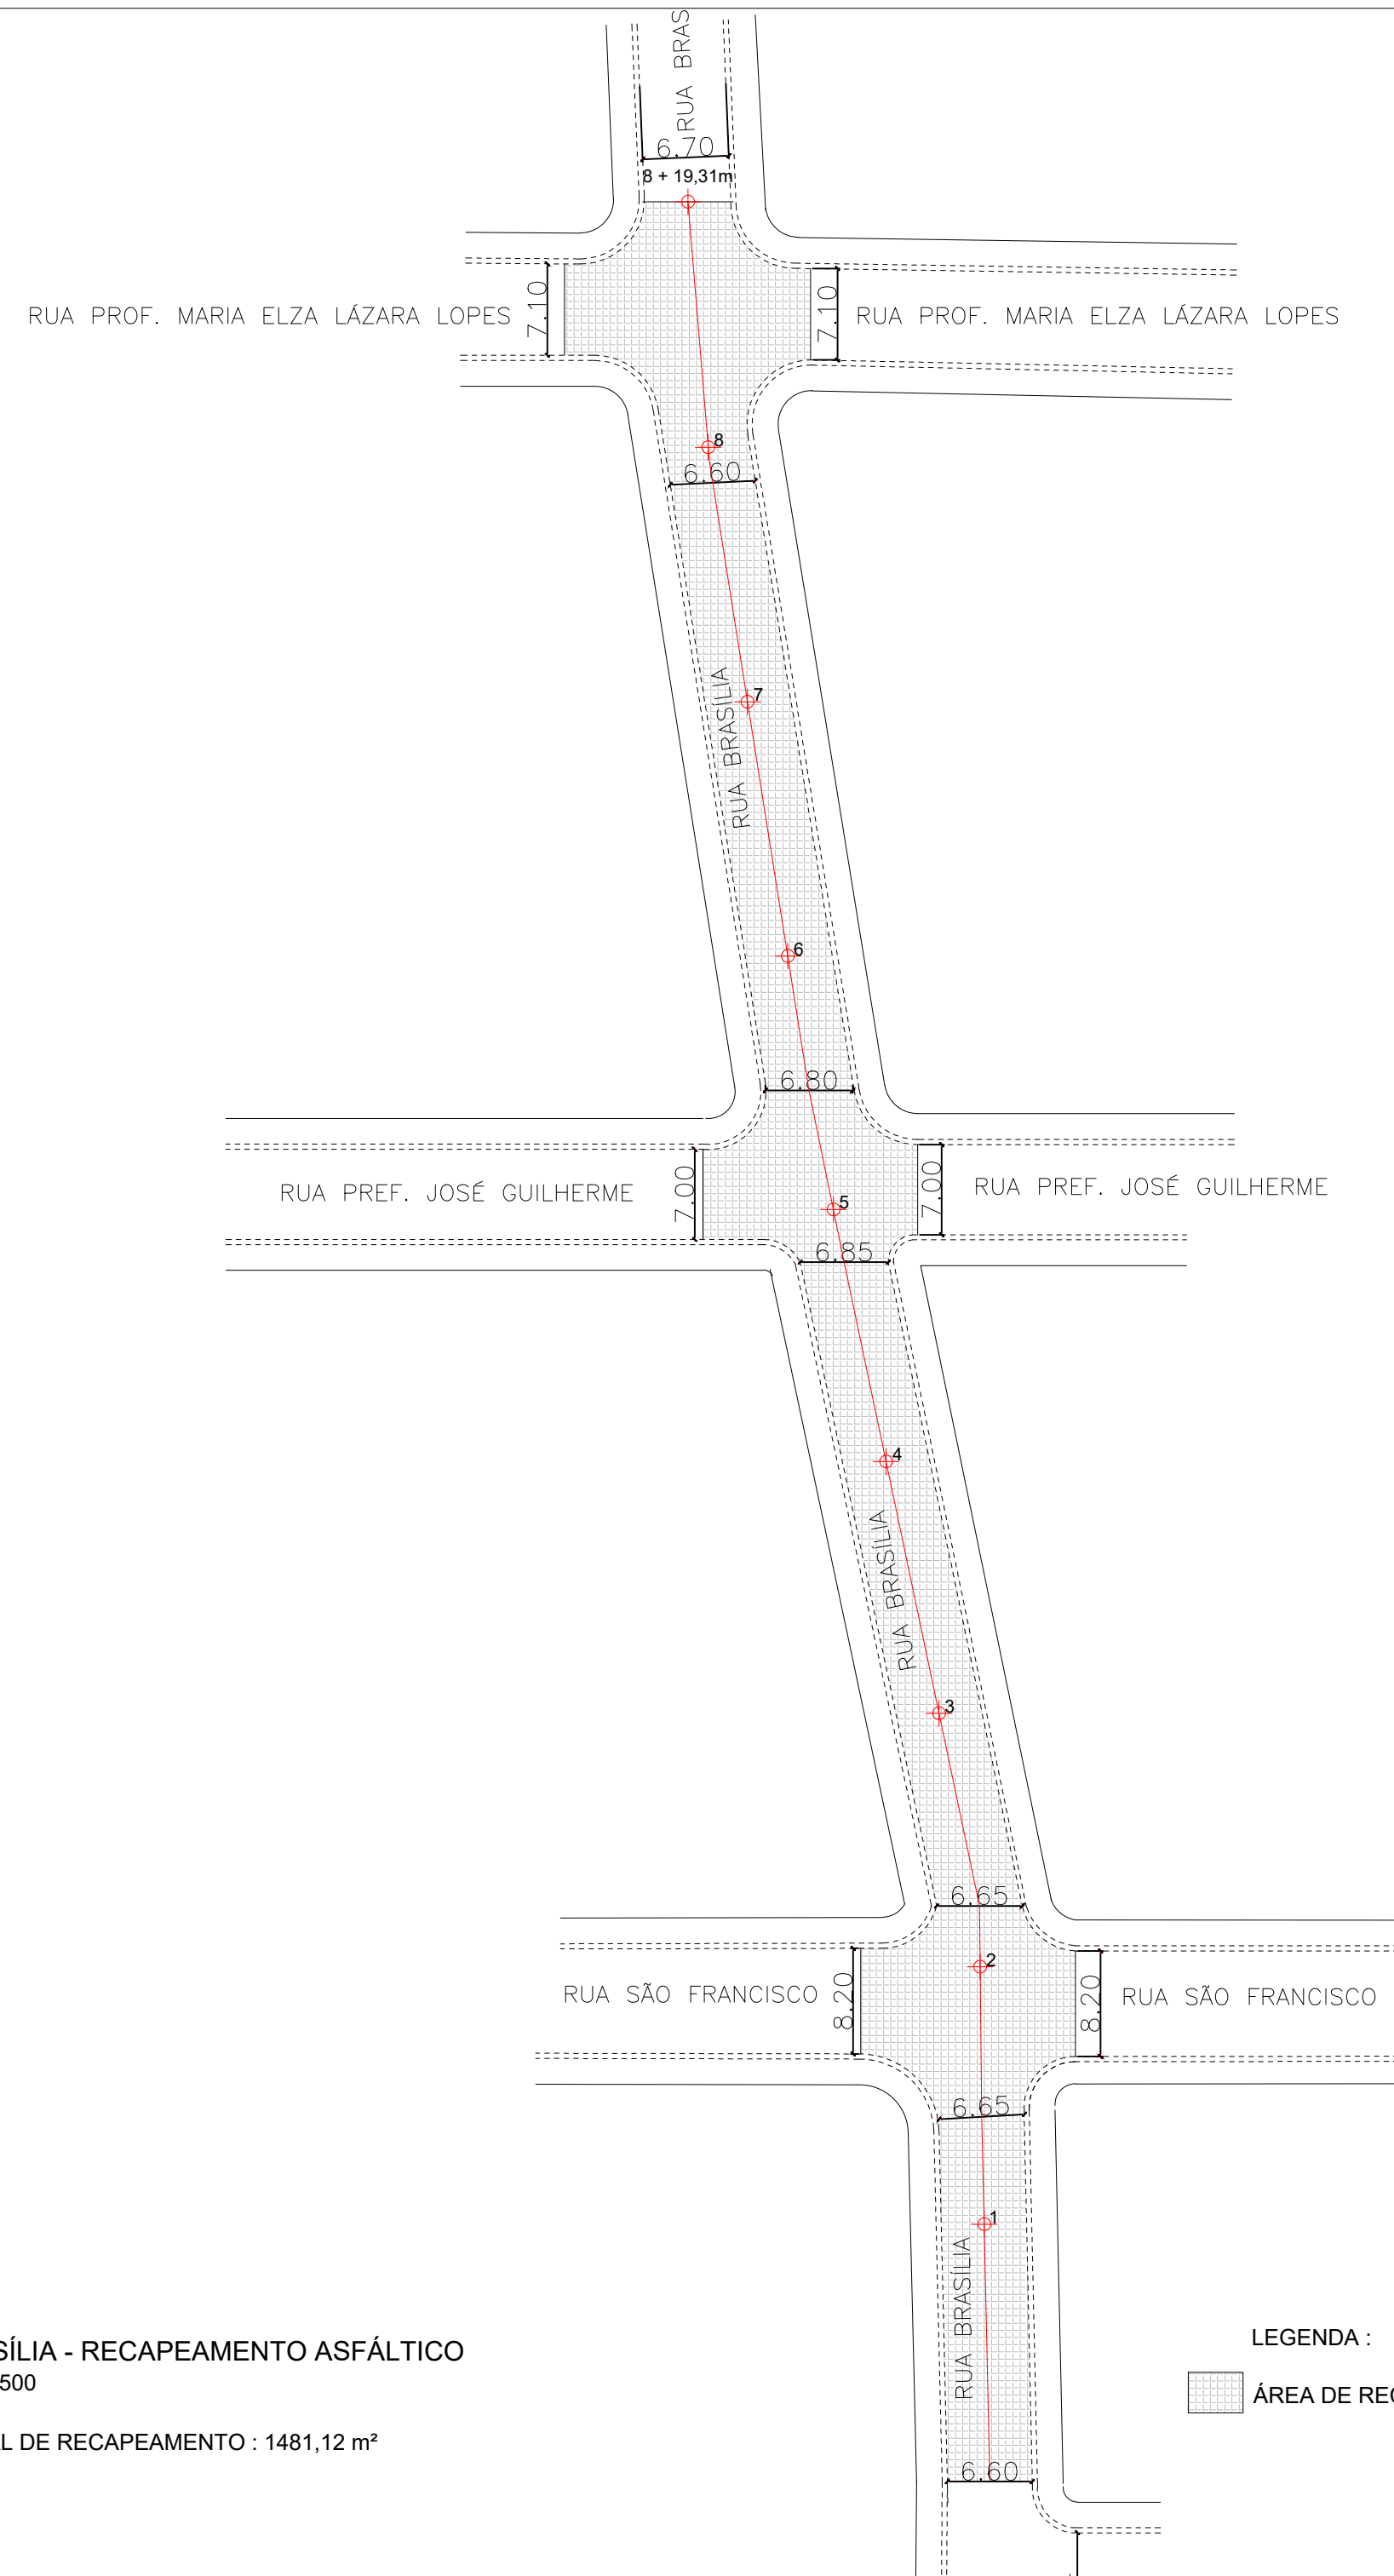

RUA BRASÍLIA - RECAPEAMENTO ASFÁLTICO
 ESCALA - 1:500
 ÁREA TOTAL DE RECAPEAMENTO : 1481,12 m²

LEGENDA :
 ÁREA DE RECAPEAMENTO ASFÁLTICO

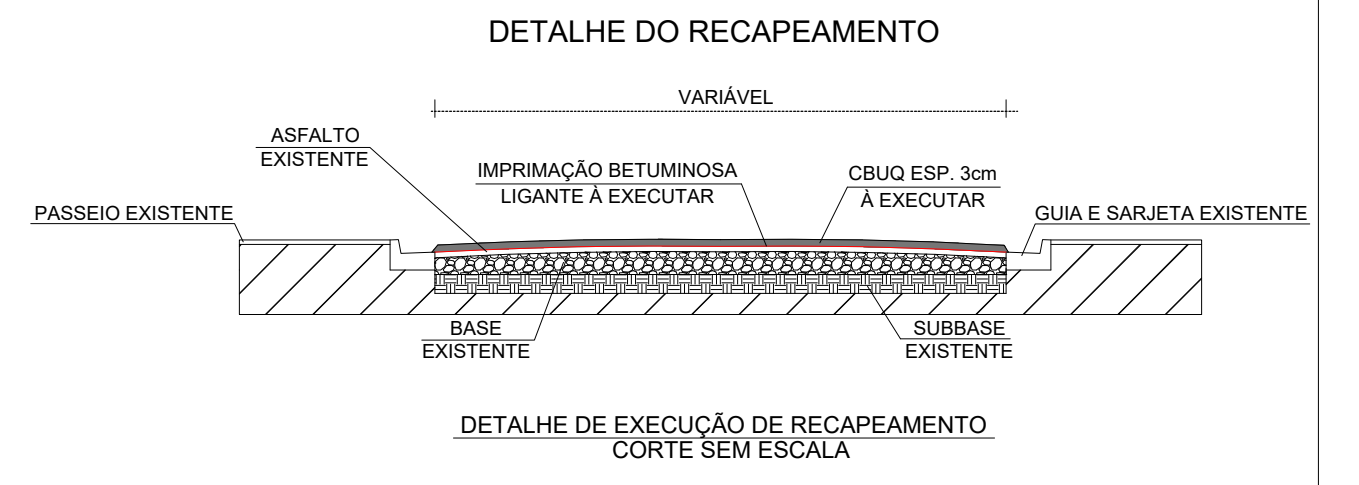

PROJETO RECAPEAMENTO URBANO	FOLHA: 03/04
-----------------------------	-----------------

OBRA: EXECUÇÃO DE REPAROS LOCALIZADOS, RECAPEAMENTO ASFÁLTICO E SARJETÃO

LOCAL: DIVERSAS VIAS NO MUNICÍPIO DE CAPELA DO ALTO

BAIRRO: CENTRO

CIDADE: CAPELA DO ALTO - S.P.



PROPRIETÁRIO: PREFEITURA MUNICIPAL DE CAPELA DO ALTO.

DECLARO QUE A APROVAÇÃO DO PROJETO NÃO IMPLICA NO RECONHECIMENTO POR PARTE DA PREFEITURA NO DIREITO DE PROPRIEDADE DO TERRENO


PREFEITO MUNICIPAL
 PÉRICLES GONÇALVES

AUTOR DO PROJETO
 LUCAS GODOY DE FREITAS FERREIRA
 ENGENHEIRO CIVIL
 CREA SP 5070095851




ART: 28027230211580902

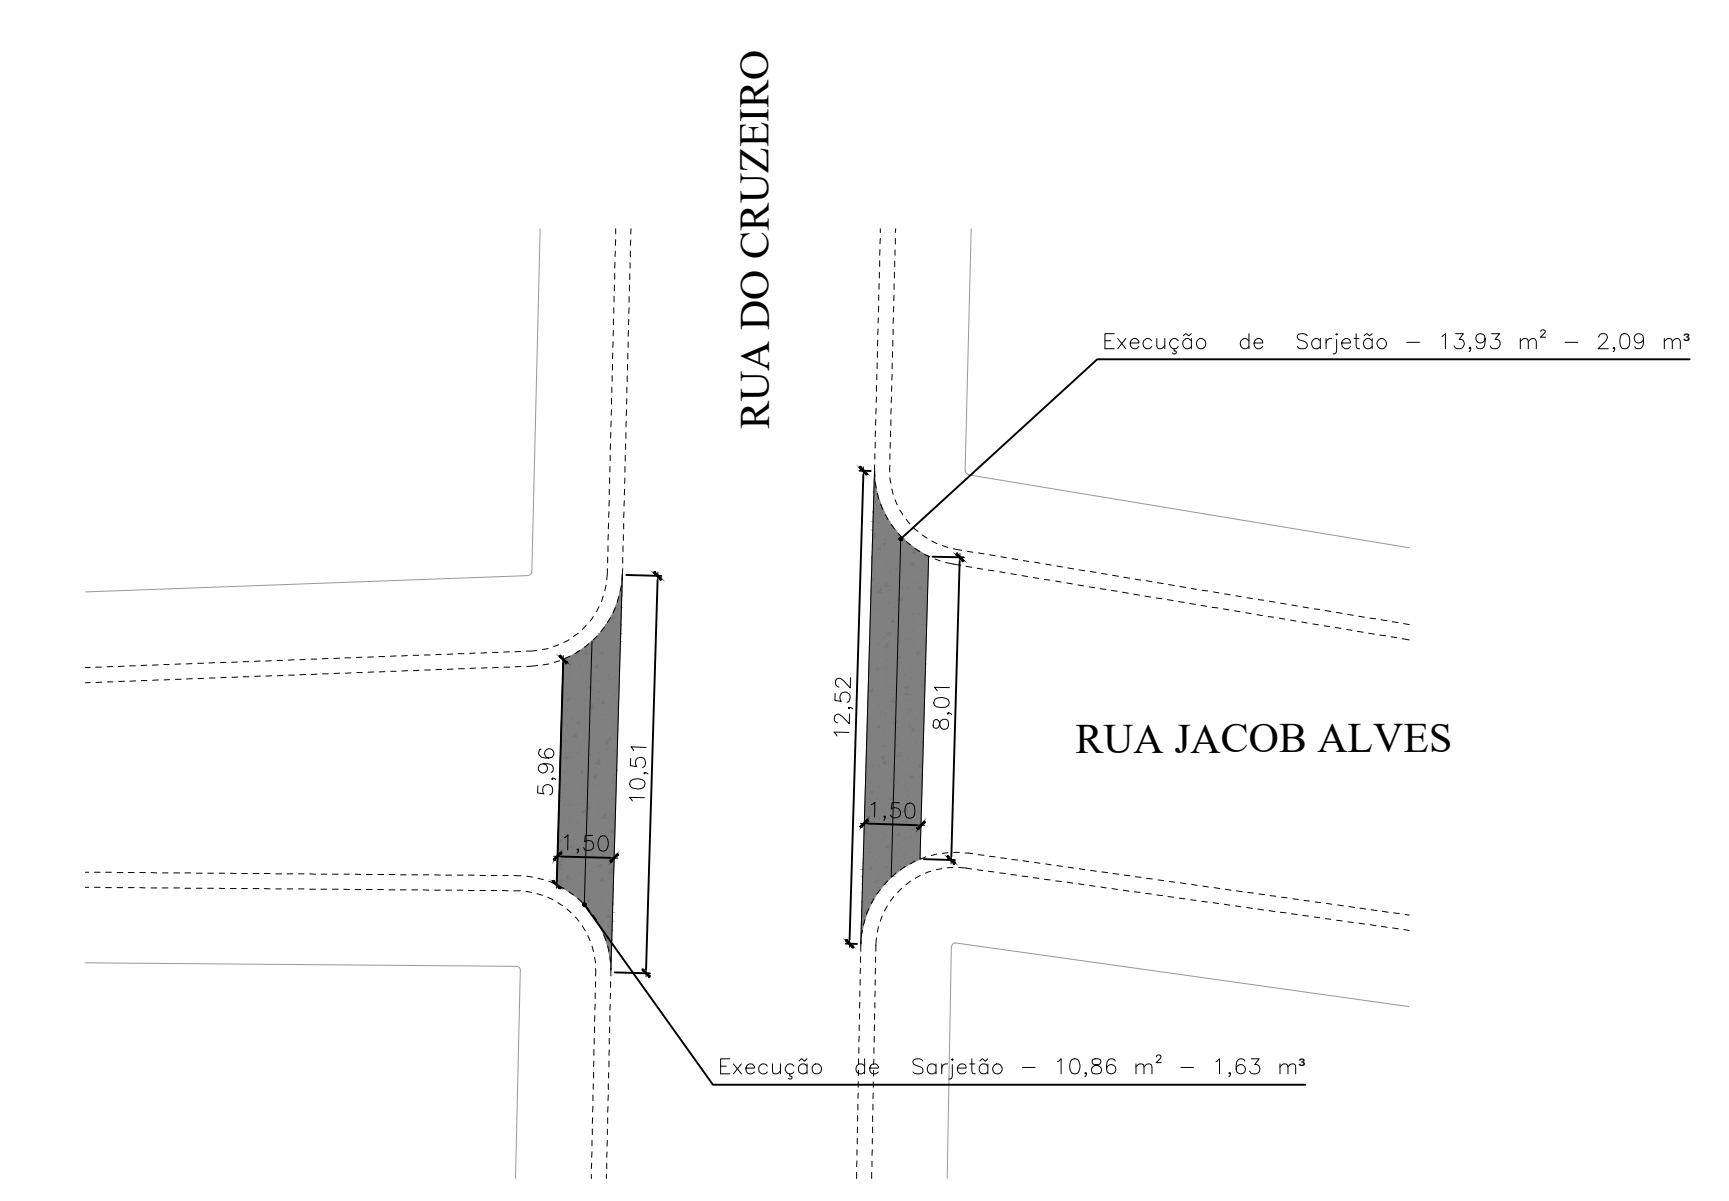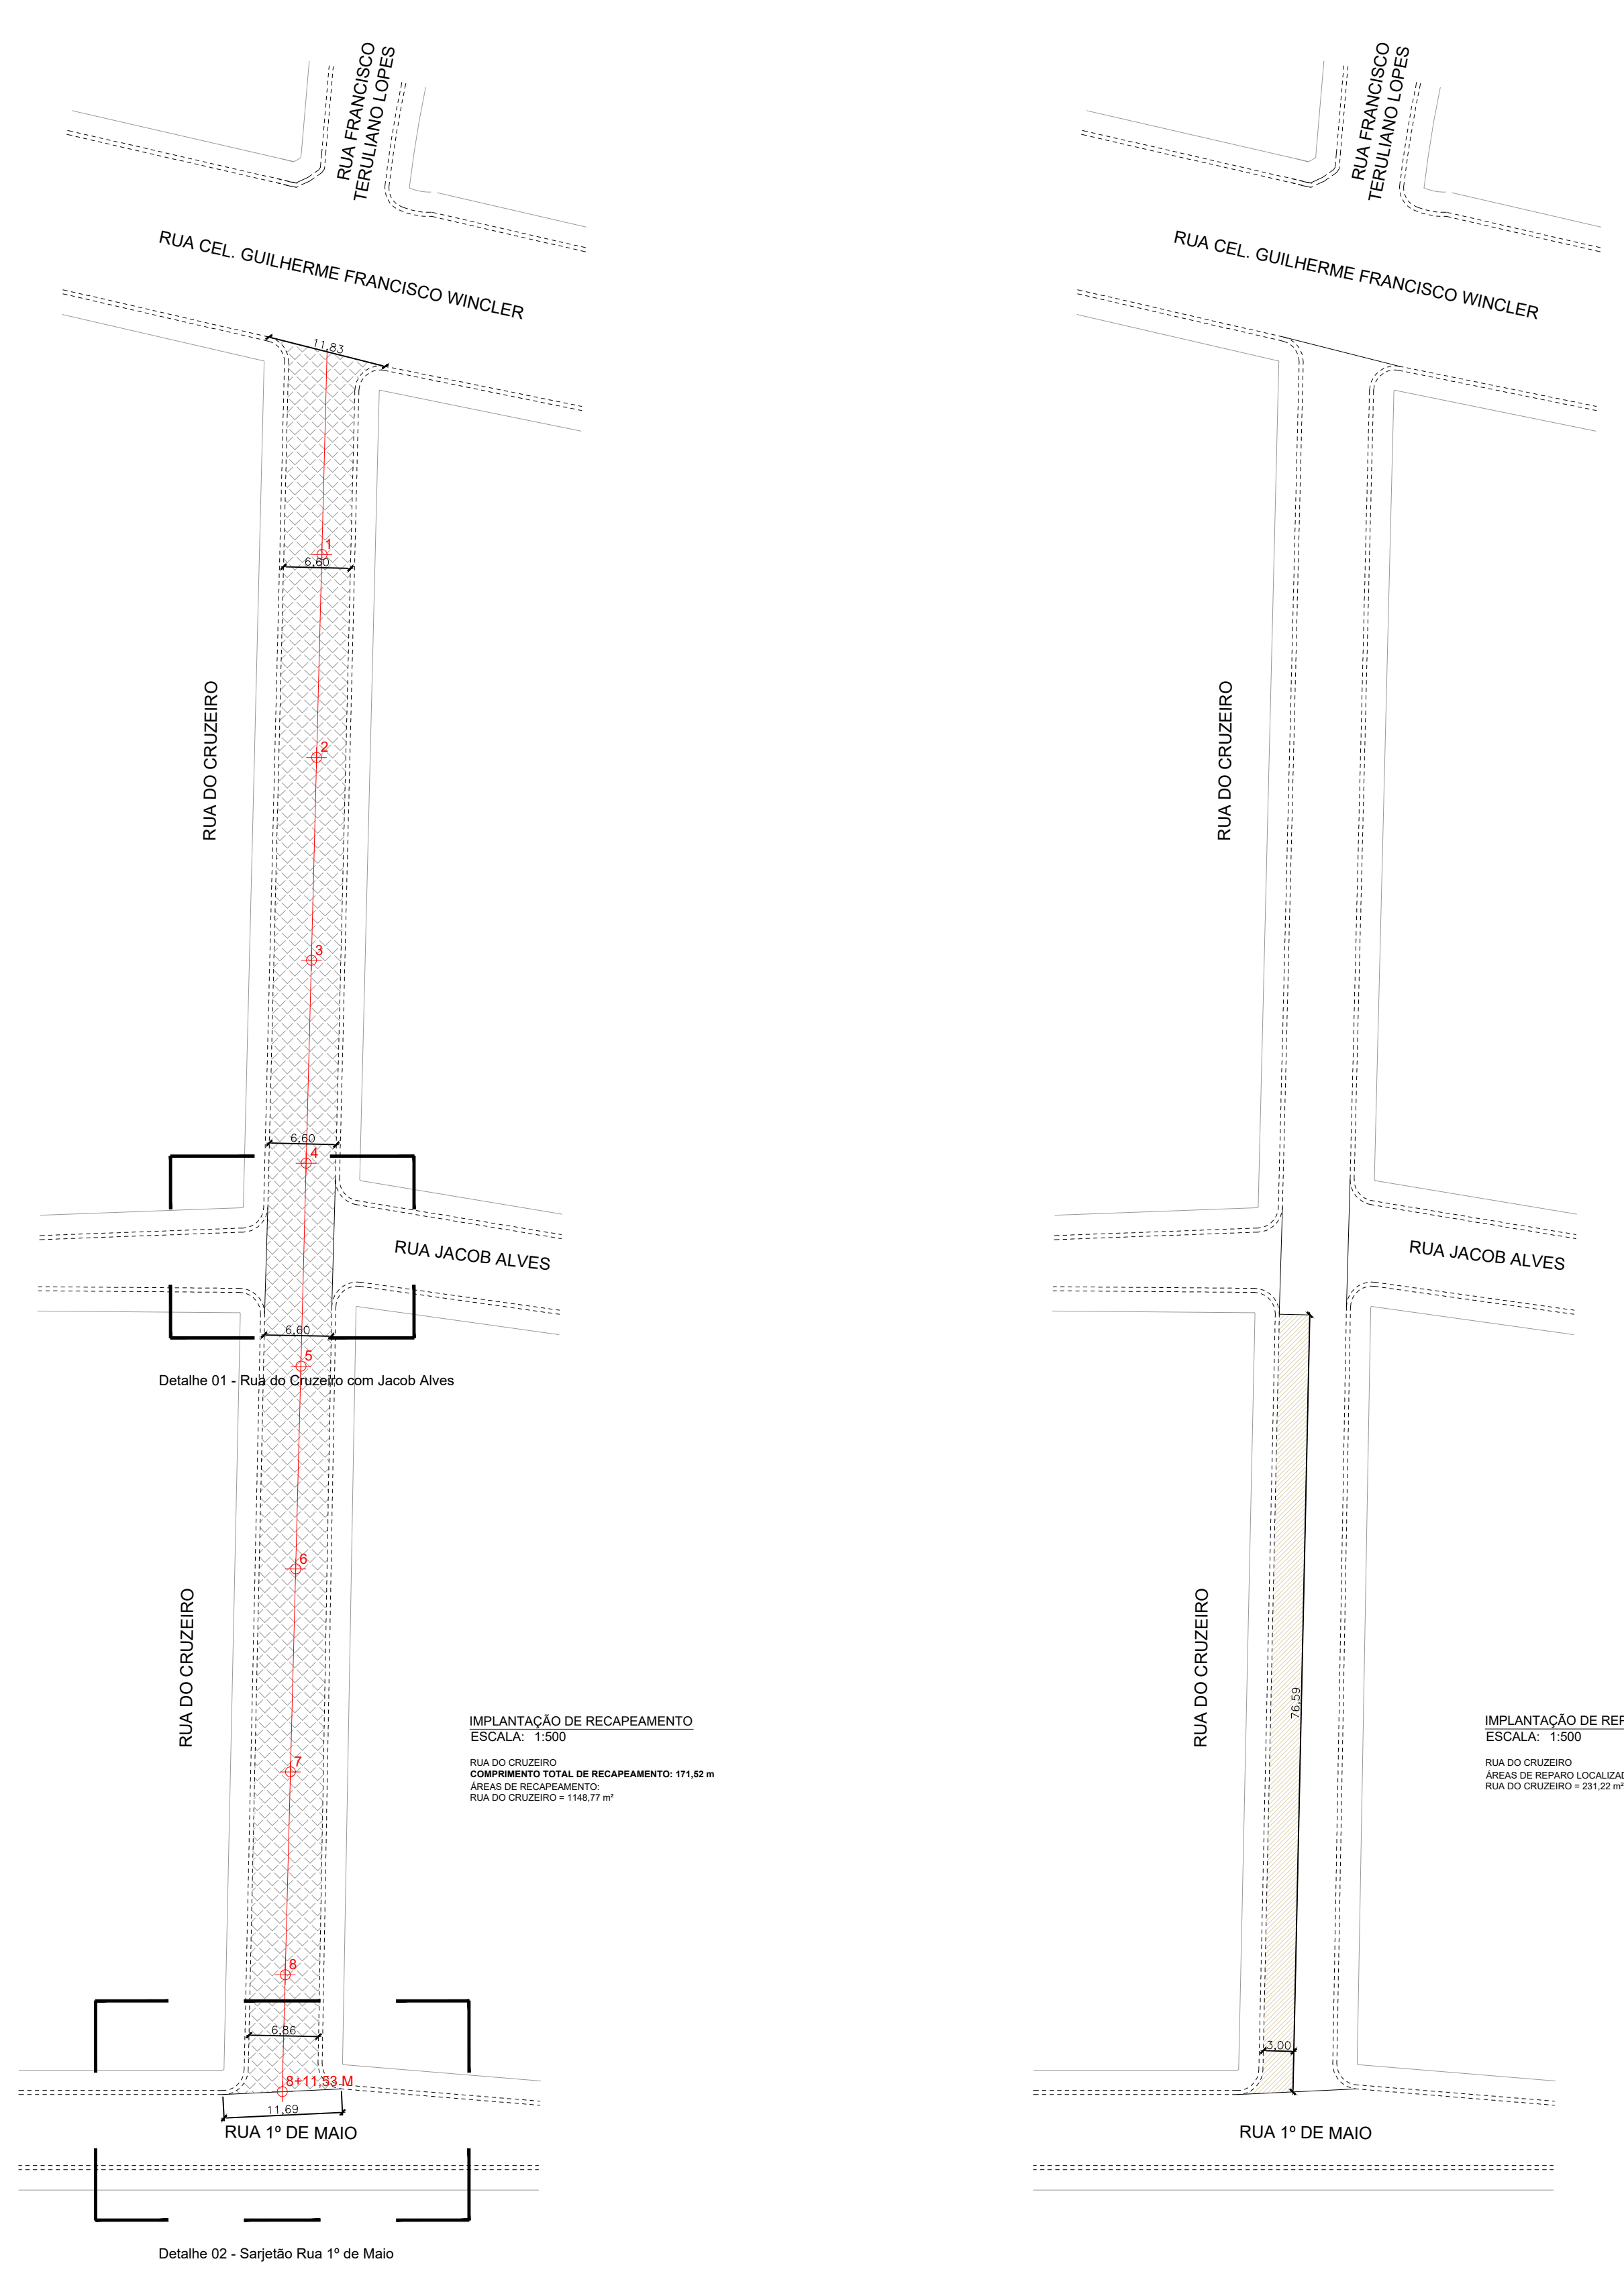

DETALHE 01 - EXECUÇÃO DE SARJETÃO
ESCALA: 1:200

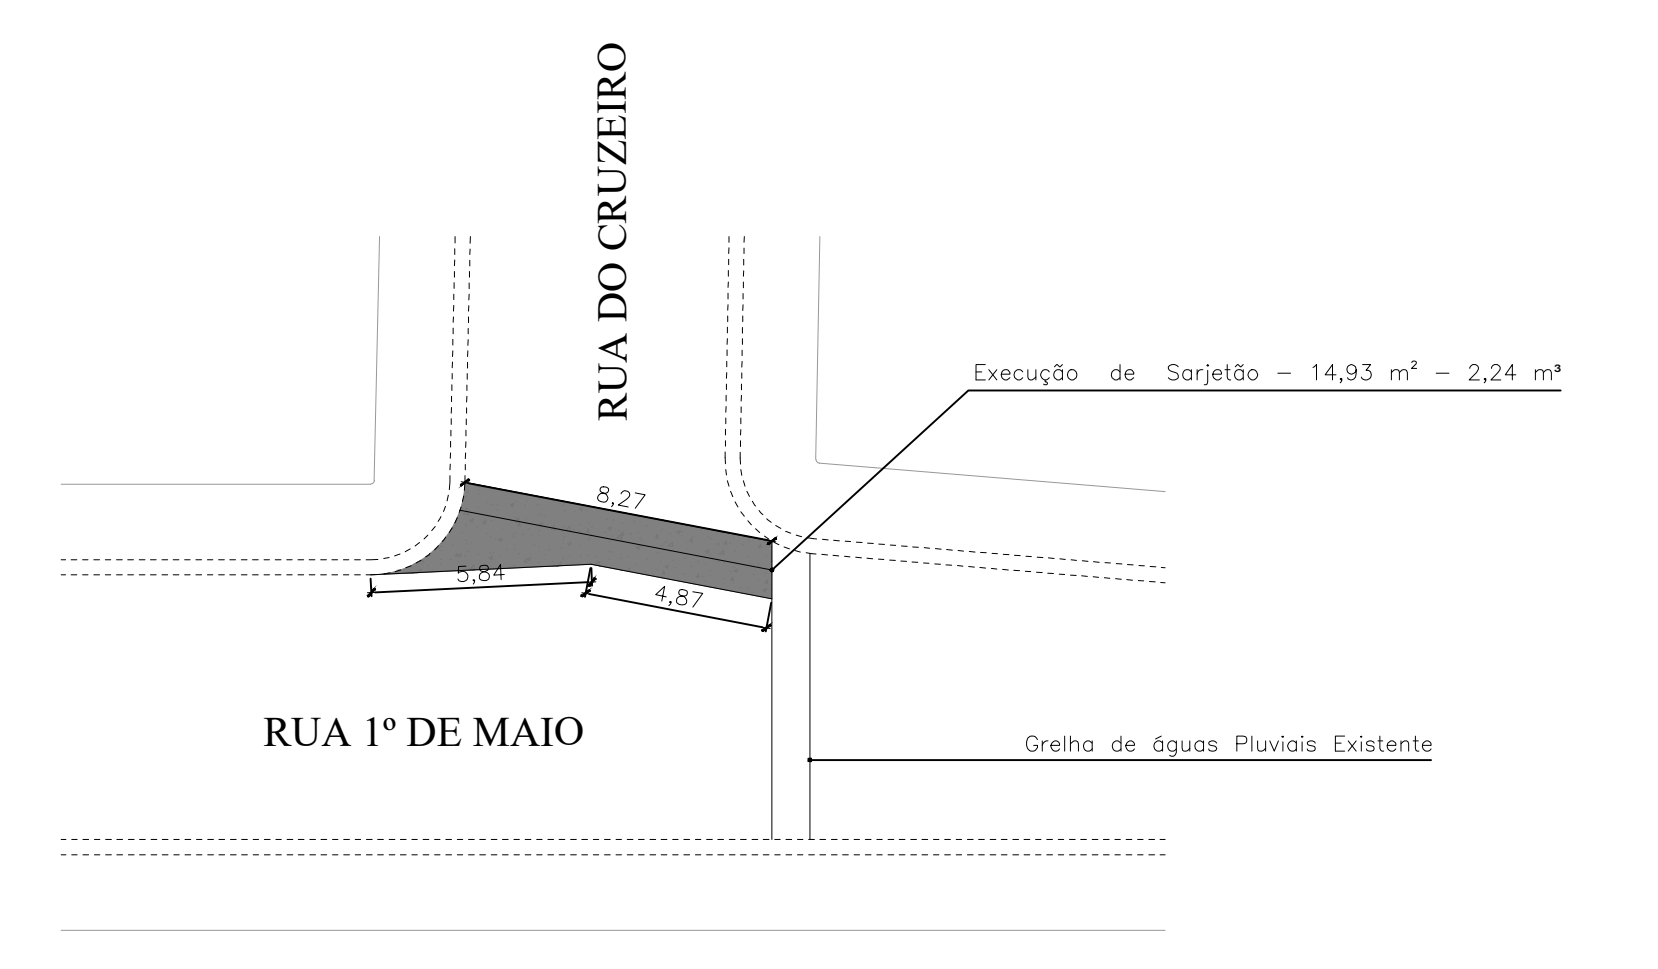

DETALHE 02 - EXECUÇÃO DE SARJETÃO
ESCALA: 1:200

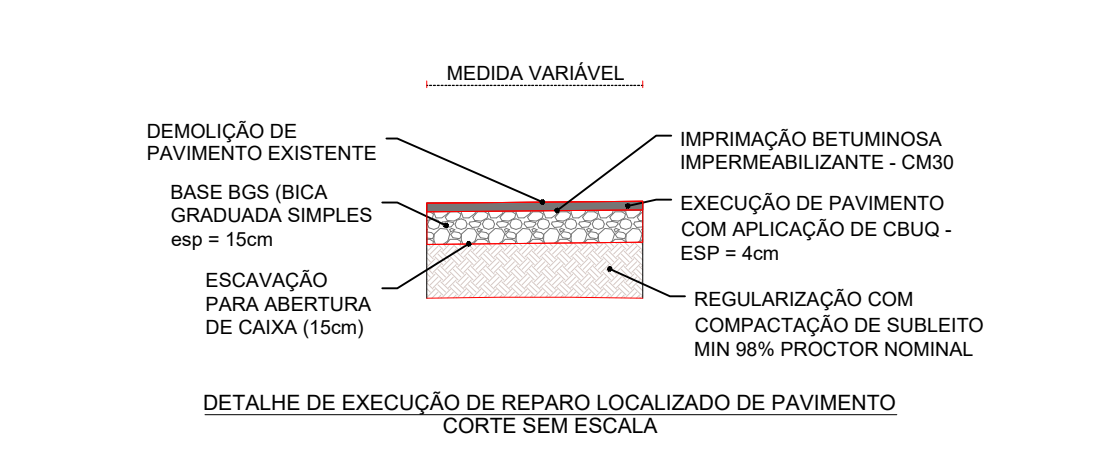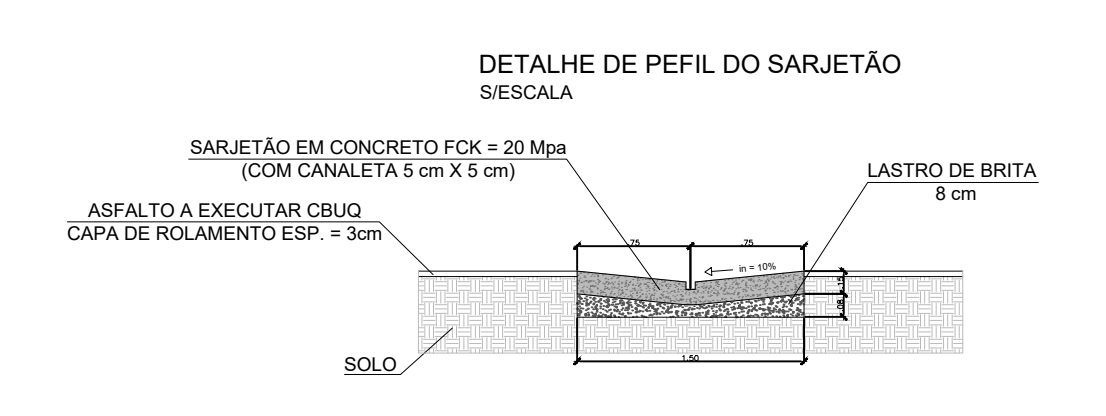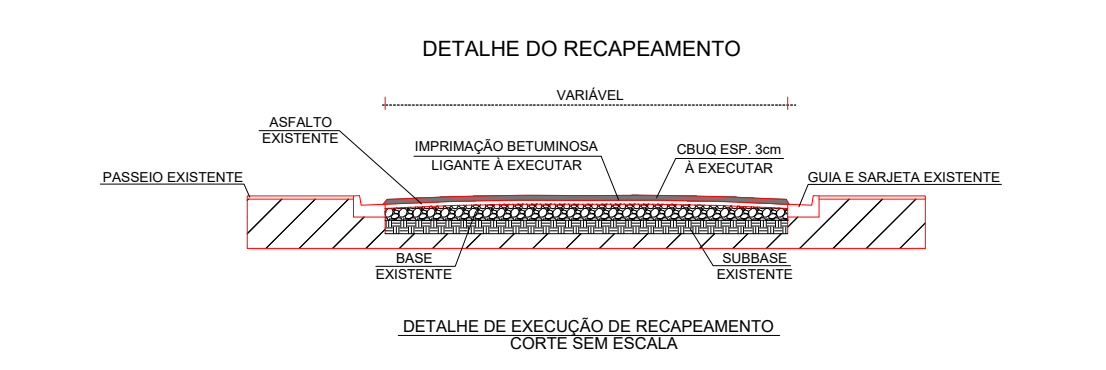

- QUADRO DE LEGENDAS
- LOCAL A SER RECAPEADO
 - REPARO LOCALIZADO DE BASE E PAVIMENTO
 - CALÇADA EXISTENTE
 - GUIA E SARJETA EXISTENTE
 - ESTACA DE MARCAÇÃO A CADA 20m

PROJETO DE RECAPEAMENTO URBANO		FOLHA: 04/04
OBRA: EXECUÇÃO DE REPAROS LOCALIZADOS, RECAPEAMENTO ASFALTICO E SARJETÃO		
LOCAL: RUA DO CRUZEIRO		
BAIRRO: CENTRO CIDADE: CAPELA DO ALTO - S.P.		
PROPRIETÁRIO: PREFEITURA MUNICIPAL DE CAPELA DO ALTO.		
SITUAÇÃO SEM ESCALA	DECLARO QUE A APROVAÇÃO DO PROJETO NÃO IMPLICA NO RECONHECIMENTO POR PARTE DA PREFEITURA DO DIREITO DE PROPRIEDADE DO TERRENO	
FOLHA DE LOCALIZAÇÃO	 PREFEITO MUNICIPAL PÉRICLES GONÇALVES	
	 AUTOR DO PROJETO LUCAS GODDY DE FREITAS FERREIRA ENGENHEIRO CIVIL CREASP - 5070095851	
	ART: 28027230211580902	