


PORTAS	
NÚMERO	TAMANHO
P1	0,70x2,10
P2	1,20x2,10
P3	0,80x2,10
P4	0,90x2,10


JANELAS	
NÚMERO	TAMANHO
J1	2,00x1,00x1,00
J2	2,50x0,60x2,00
J3	0,80x0,60x1,80
J4	1,40x1,00x0,80

- Existente
- Ampliação
- À demolir


Planta Baixa
Esc 1:100

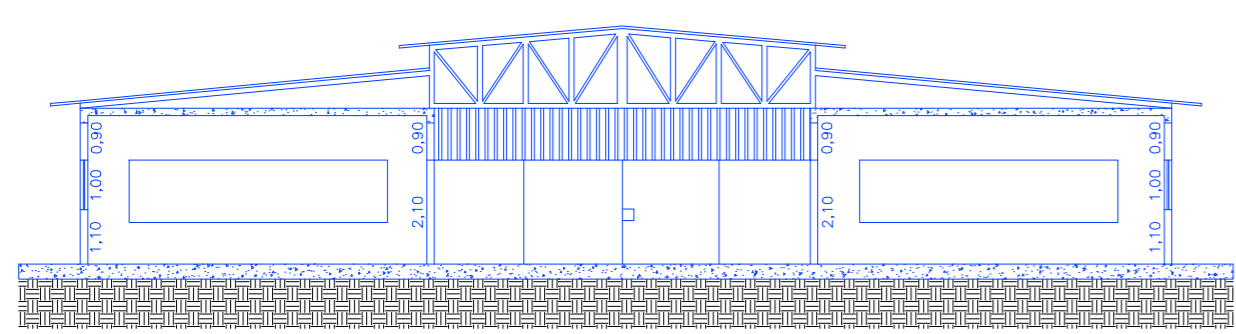



Corte A-A
Esc 1:100

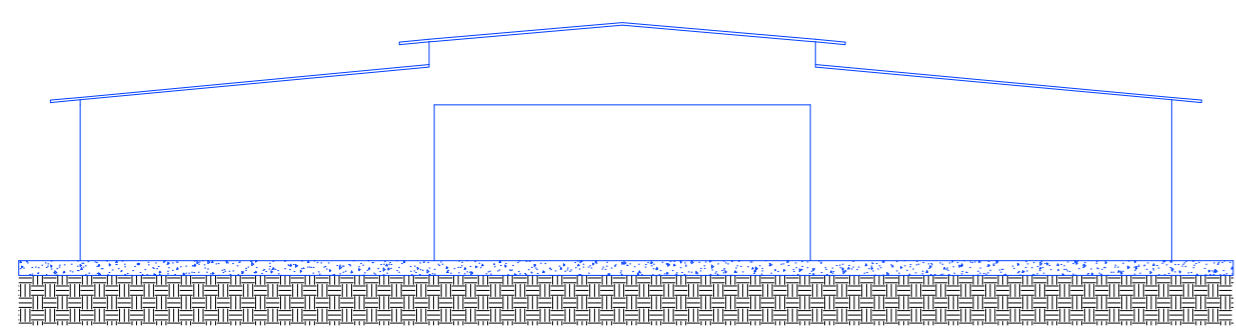


Fachada
Esc 1:100

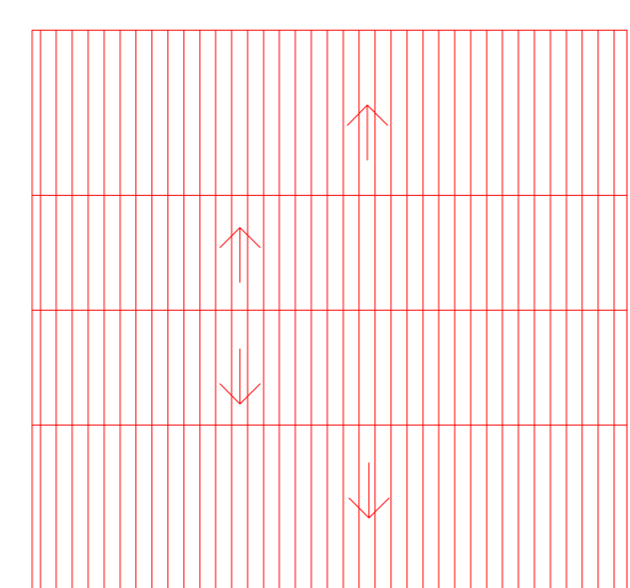

Telhado
Esc 1:200

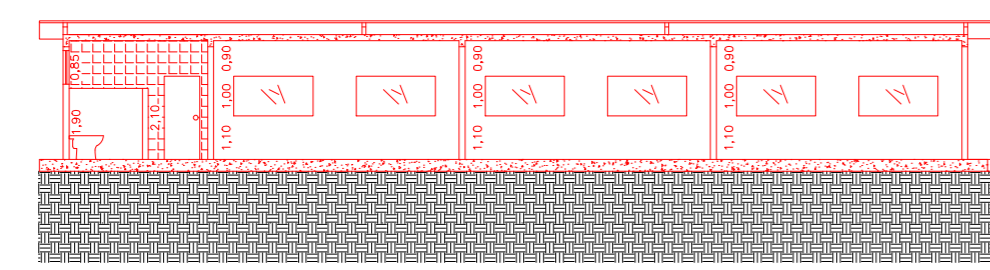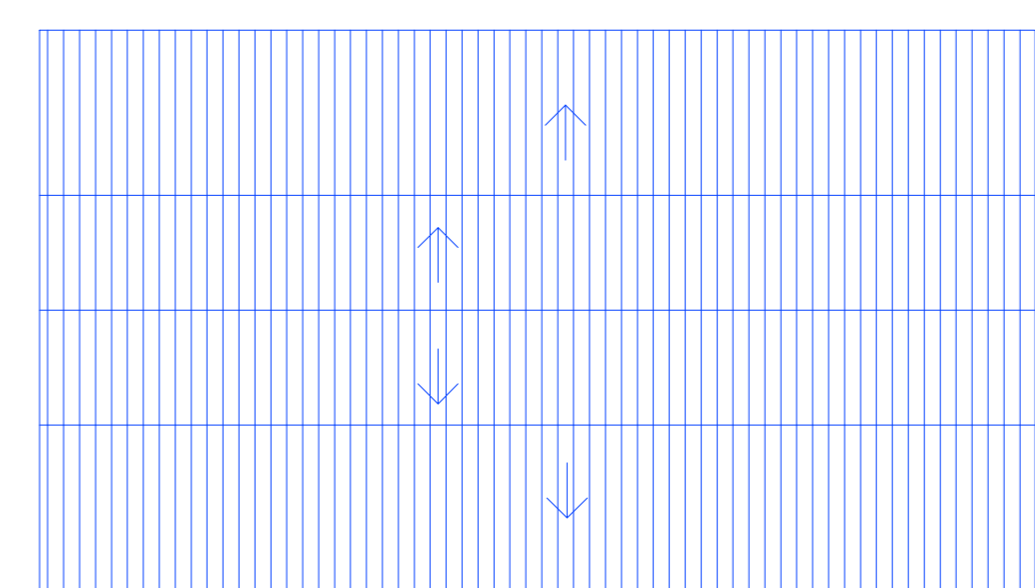

Corte B-B
Esc 1:125

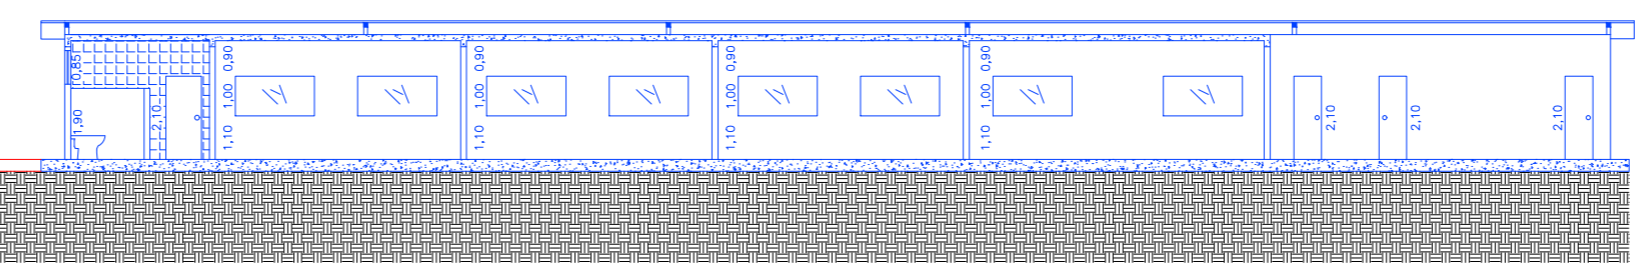

PROJETO DE AMPLIAÇÃO	FOLHA: ÚNICA
<p>OBRA: AMPLIAÇÃO DE ESCOLA LOCAL: NESTOR ARAÚJO GUERRA BAIRRO: JARDIM ESPERANÇA CIDADE: CAPELA DO ALTO - SP PROPRIETÁRIO: PREFEITURA MUNICIPAL DE CAPELA DO ALTO</p>	
<p>SITUAÇÃO SEM ESCALA</p>	<p>DECLARO QUE A APROVAÇÃO DO PROJETO NÃO IMPLICA NO RECONHECIMENTO POR PARTE DA PREFEITURA NO DIREITO DE PROPRIEDADE DO TERRENO</p>
<p>PREFEITO MUNICIPAL PÉRICLES GONÇALVES</p>	
<p>QUADRO DE ÁREAS</p> <p>ÁREA DA MATRÍCULA.....10.663,80 m² TERRENO.....1.756,94 m²</p> <p>ÁREA EXISTENTE.....865,42 m² ÁREA A CONSTRUIR.....503,85 m² ÁREA TOTAL.....1.369,27 m² ÁREA LIVRE.....387,67 m²</p>	
<p>LUCAS GODOY DE FREITAS FERREIRA ENGENHEIRO CIVIL CREA-SP: 5070095851 ART:</p>	