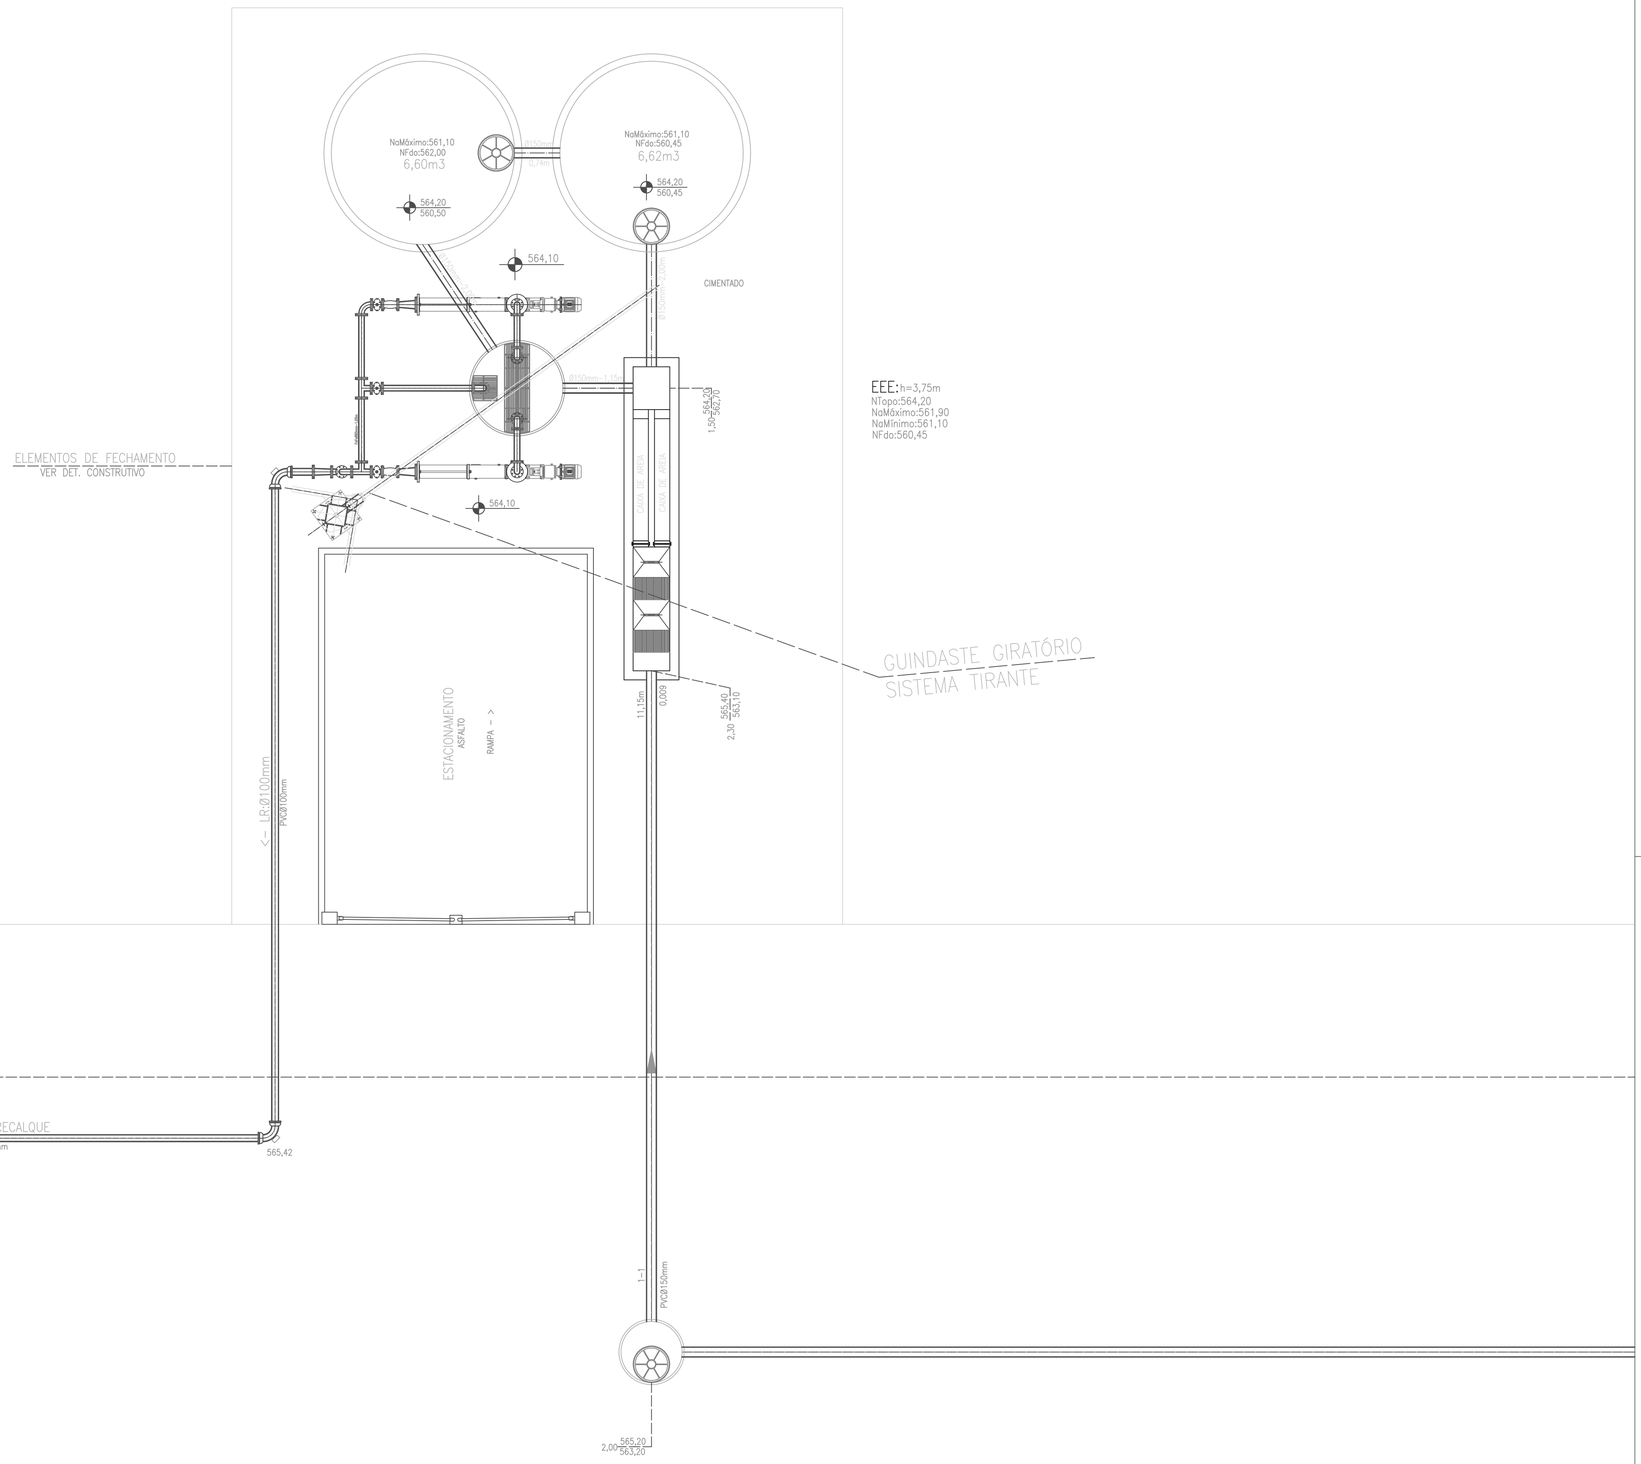

ESTAÇÃO ELEVATÓRIA

N° UNs: 140

CIDADE:
CAPELA DO ALTO – SP.

ENDEREÇO:
ESTRADA SEVERINO OLIVEIRA – BAIRRO CANGUERA

PROPRIETÁRIO:
PREFEITURA MUNICIPAL DE CAPELA DO ALTO

AUTOR DO PROJETO E RESPONSÁVEL TÉCNICO:
JOSÉ ANTONIO KNITTEL

ASSUNTO:
SISTEMA DE ESGOTOS SANITÁRIOS

TÍTULO:
LAY–OUT: ÁREA DA ESTAÇÃO ELEVATÓRIA

VISTAS:
PLANTA

N° DESENHO	DATA:	ESCALA:	REVISÃO:	FOLHAS:
02	ABRIL–2019	1:50	00	1/1

CROQUI DE LOCALIZAÇÃO

DECLARO QUE A APROVAÇÃO DO PROJETO NÃO IMPLICA NO RECONHECIMENTO, POR PARTE DA PREFEITURA MUNICIPAL, NO DIREITO DE PROPRIEDADE DO TERRENO.

PREFEITURA MUNICIPAL DE CAPELA DO ALTO
PÉRICLES GONÇALVES
PREFEITO MUNICIPAL

AUTOR DO PROJETO E RESPONSÁVEL TÉCNICO:
JOSÉ ANTONIO KNITTEL
ARQUITETO E URBANISTA
CREA – 0601536351
CAU A13.55–0

RRT N°: 0000008116931

APROVAÇÃO: