




DETALHE 3
PADRÃO DE ENERGIA
SEM ESCALA

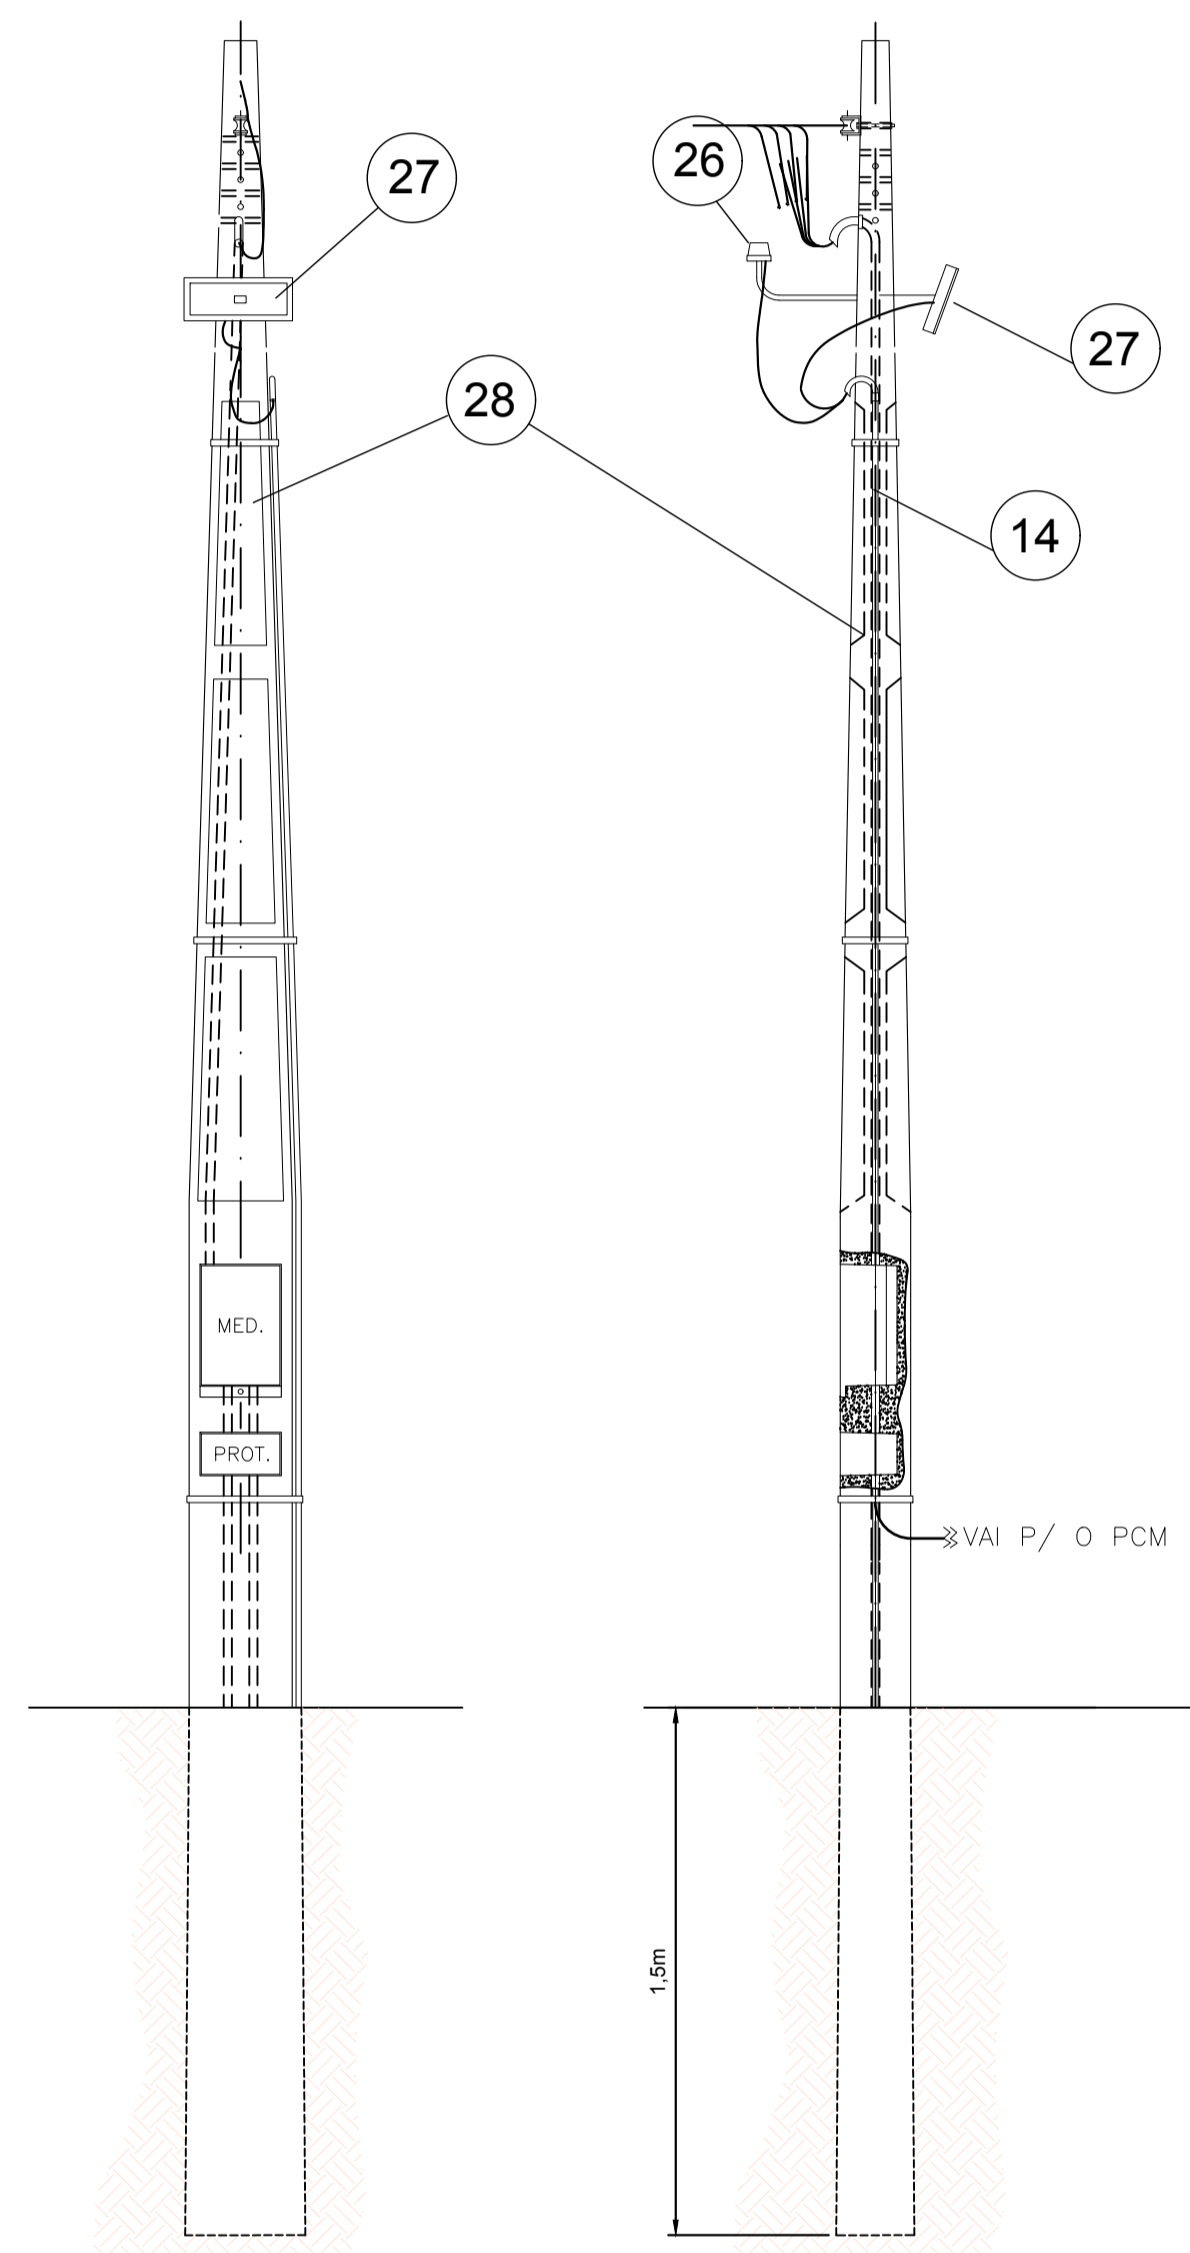

DETALHE 4
POSTES PARA ILUMINAÇÃO
SEM ESCALA

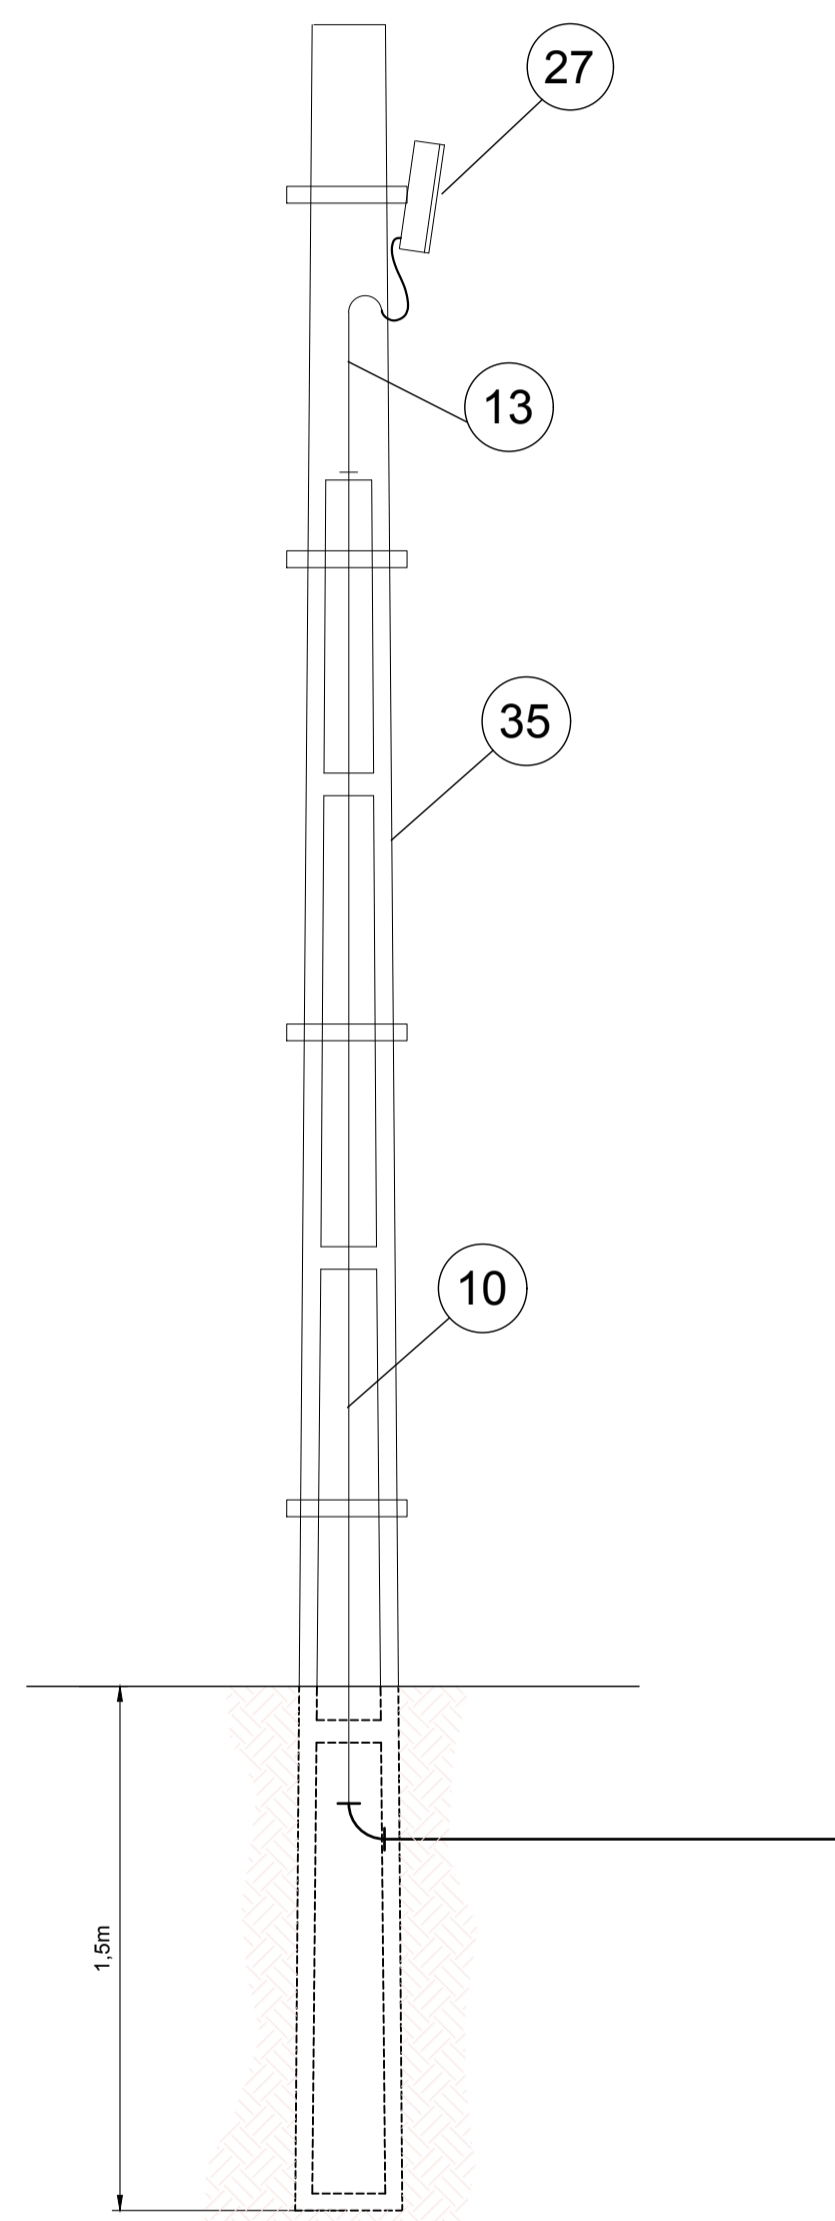

DETALHE 5
FIXAÇÃO DOS CABOS

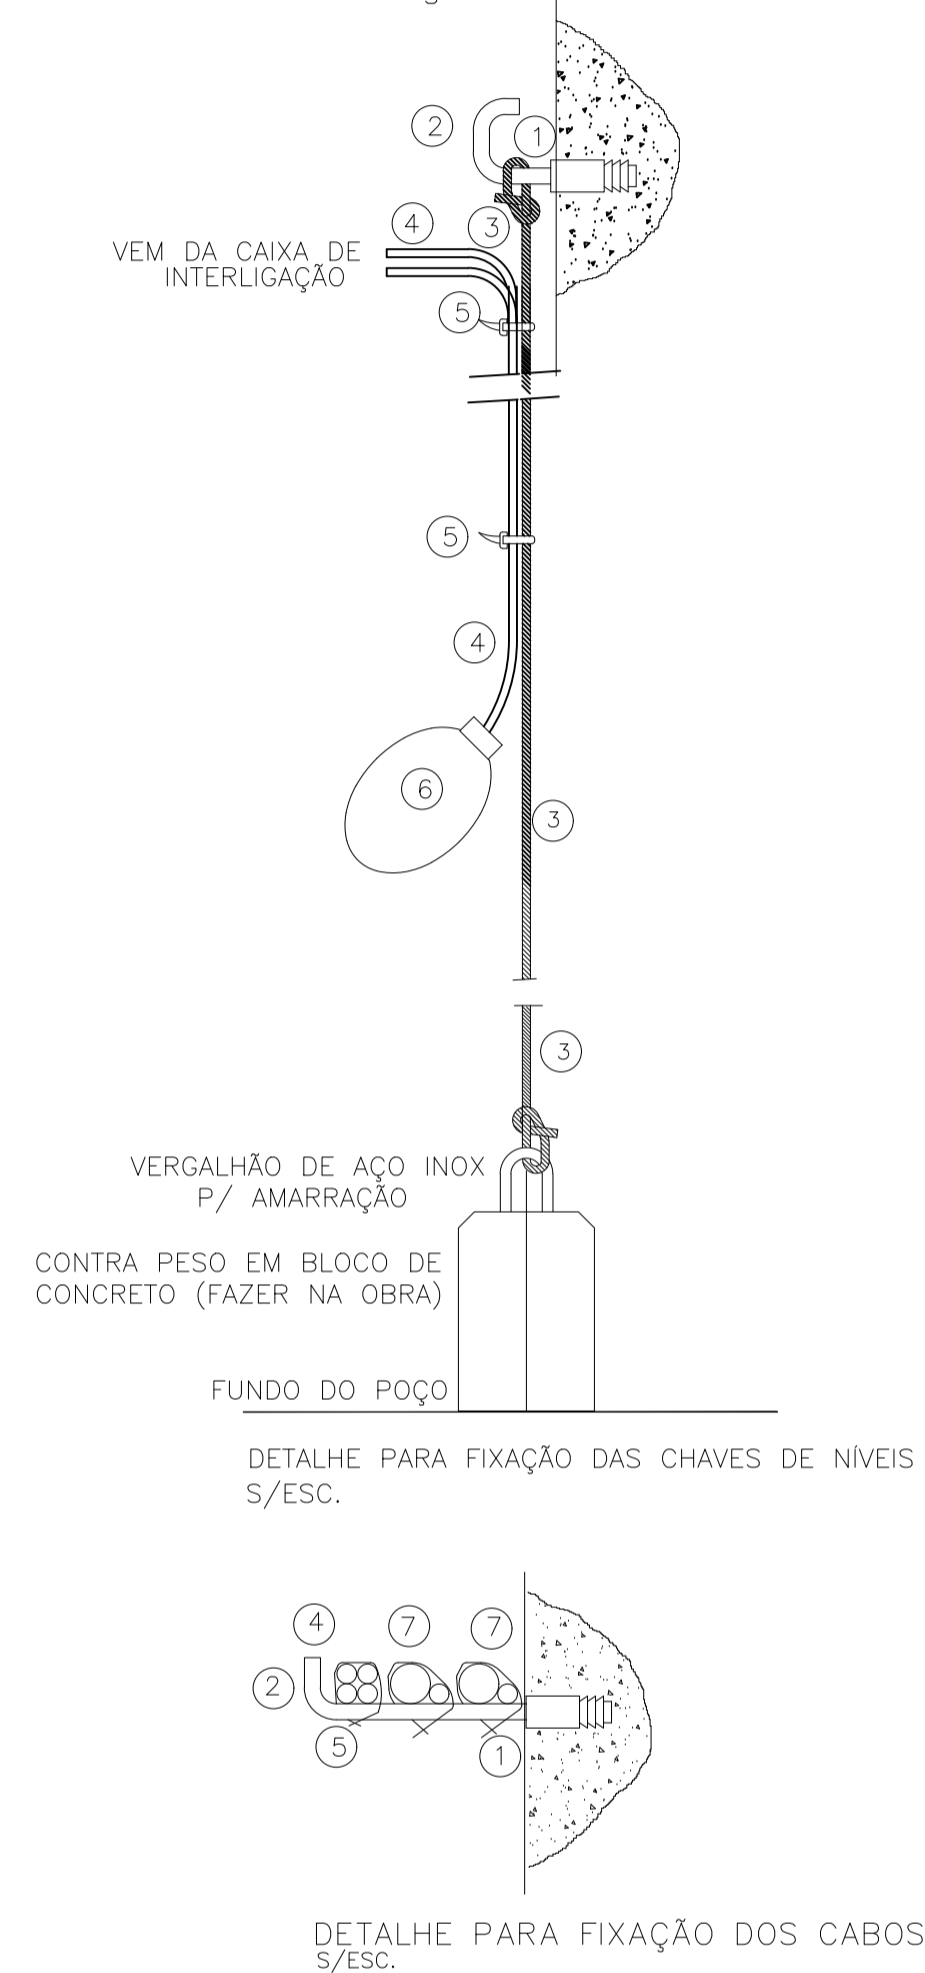

LEGENDA

- 1 : BUCHA DE EXPANSÃO DE NYLON, PORCA POSTERIOR DE LATÃO $\phi 3/8"$
- 2 : VERGALHÃO DE AÇO INOX, $\phi 3/8"$ (DOBRA E ROSCA POR CONTA DA OBRA)
- 3 : CORDA DE NYLON BITOLA $\phi 1/4"$
- 4 : CABO ELÉTRICO DO EQUIPAMENTO
- 5 : FITA DE AMARRAÇÃO EM PLÁSTICO
- 6 : CHAVE DE NÍVEL TIPO PERA
- 7 : CABOS ELÉTRICOS DE FORÇA E PROTEÇÃO DA MOTO-BOMBA

SISTEMA DE ESGOTO SANITÁRIO

FOLHA:
4/7

OBRA: ESTAÇÃO ELEVATÓRIA DE ESGOTOS PADRÃO DE ENERGIA - POSTE DE ILUMINAÇÃO - FIXAÇÃO DOS CABOS

LOCAL: EEE CANGUERA

BAIRRO: CANGUERA

CIDADE: CAPELA DO ALTO - S.P.

PROPRIETÁRIO: PREFEITURA MUNICIPAL DE CAPELA DO ALTO.

SITUAÇÃO SEM ESCALA

DECLARO QUE A APROVAÇÃO DO PROJETO NÃO IMPLICA NO RECONHECIMENTO POR PARTE DA PREFEITURA DO DIREITO DE PROPRIEDADE DO TERRENO

FOLHA DE LOCALIZAÇÃO

PREFEITO MUNICIPAL
PÉRICLES GONÇALVES

AUTOR DO PROJETO
JOSÉ ANTONIO KNITTEL
ARQUITETO
CAUIBR A13.555-0