


# DETALHE 6

## INTERLIGAÇÃO DO PT 100 AO PAINEL

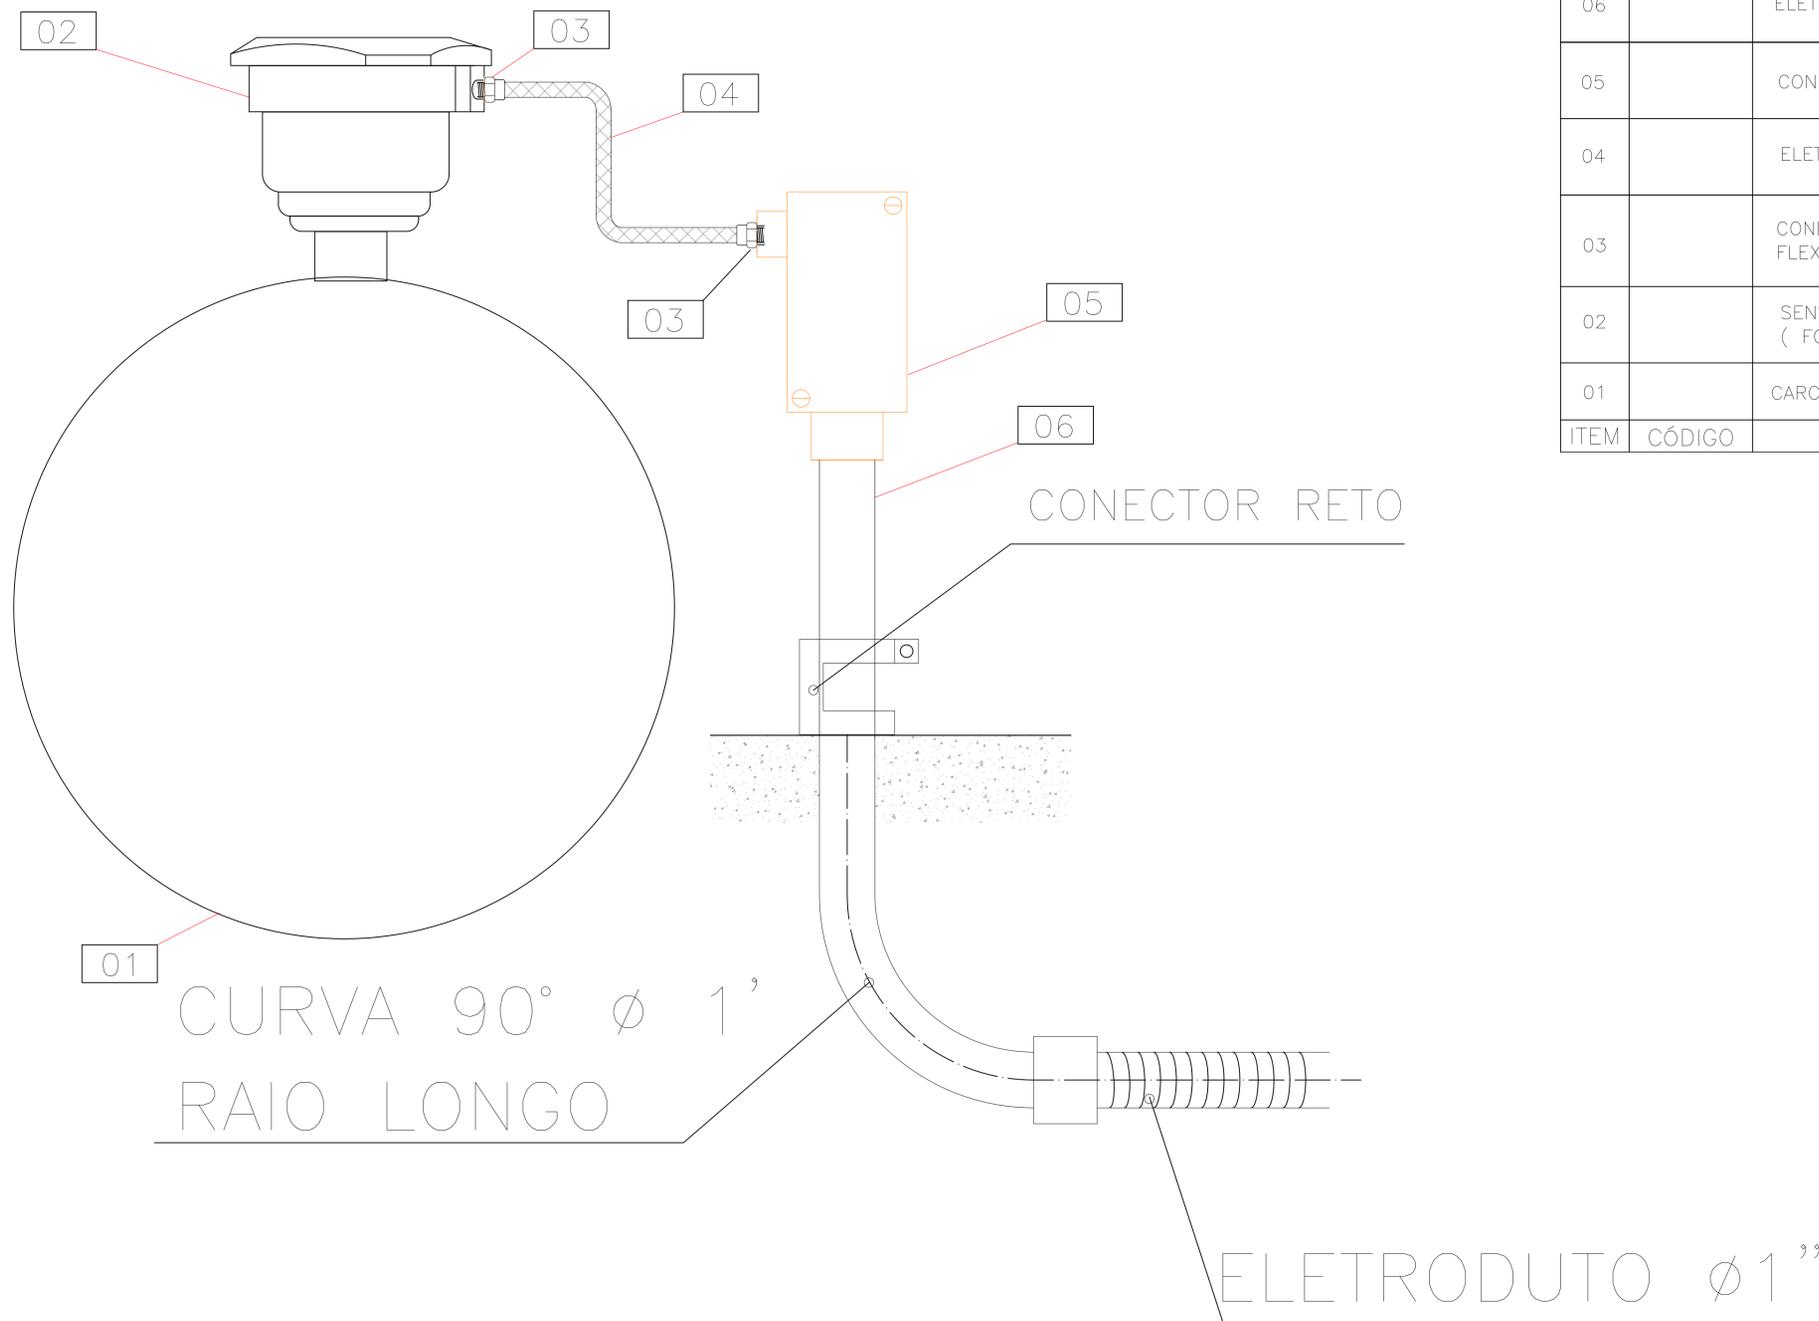

ITEM	CÓDIGO	DESCRIÇÃO	DIMENSÃO	QDE UNIT.	QDE TOTAL
06		ELETRODUTO GALVANIZADO TIPO MÉDIO 1"		02 pç	02 pç
05		CONDULETE TIPO LR COM ROSCA E TAMPA		02 pç	02 pç
04		ELETRODUTO FLEXÍVEL, Ø3/4"		02 pç	02 pç
03		CONECTOR MACHO GIRATÓRIO (FORNECIDO COM O FLEXÍVEL)	1/2" BSP	02 pç	02 pç
02		SENSOR DE TEMPERATURA TIPO PT 100 ( FORNEIDO COM A BOMBA )	CONFORME ESPECIFICAÇÃO	02 pç	02 pç
01		CARCAÇA DA BOMBA	CONFORME ESPECIFICAÇÃO	02 pç	02 pç

SISTEMA DE ESGOTO SANITÁRIO		FOLHA: 5/7
OBRA: ESTAÇÃO ELEVATÓRIA DE ESGOTOS CONEXÃO DO SENSOR DE TEMPERATURA COM O PAINEL LOCAL: EEE CANGUERA BAIRRO: CANGUERA CIDADE: CAPELA DO ALTO - S.P. PROPRIETÁRIO: PREFEITURA MUNICIPAL DE CAPELA DO ALTO.		
SITUAÇÃO SEM ESCALA	DECLARO QUE A APROVAÇÃO DO PROJETO NÃO IMPLICA NO RECONHECIMENTO POR PARTE DA PREFEITURA DO DIREITO DE PROPRIEDADE DO TERRENO	
FOLHA DE LOCALIZAÇÃO	PREFEITO MUNICIPAL PÉRICLES GONÇALVES  AUTOR DO PROJETO JOSÉ ANTONIO KNITTEL ARQUITETO CAUIBR A13.555-0	