


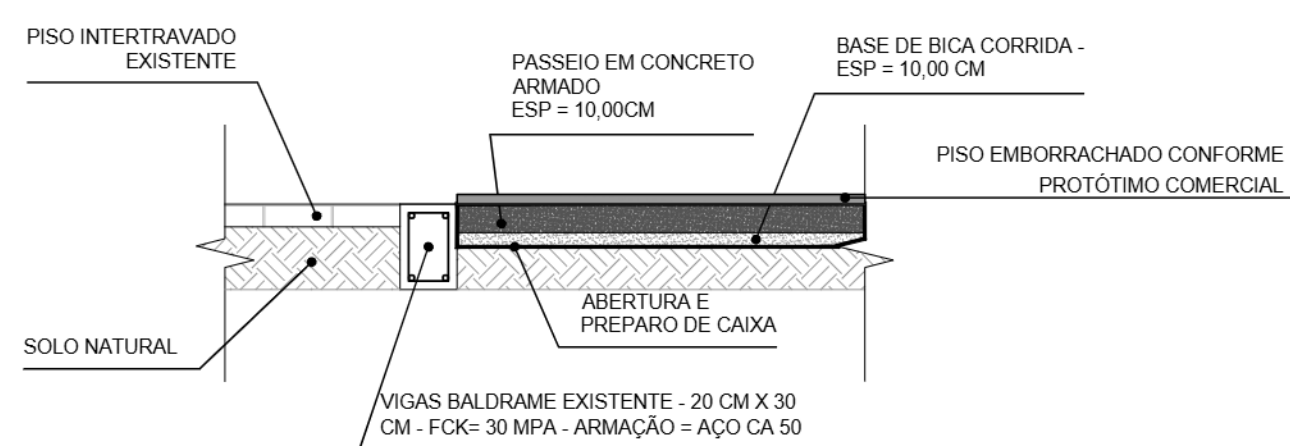
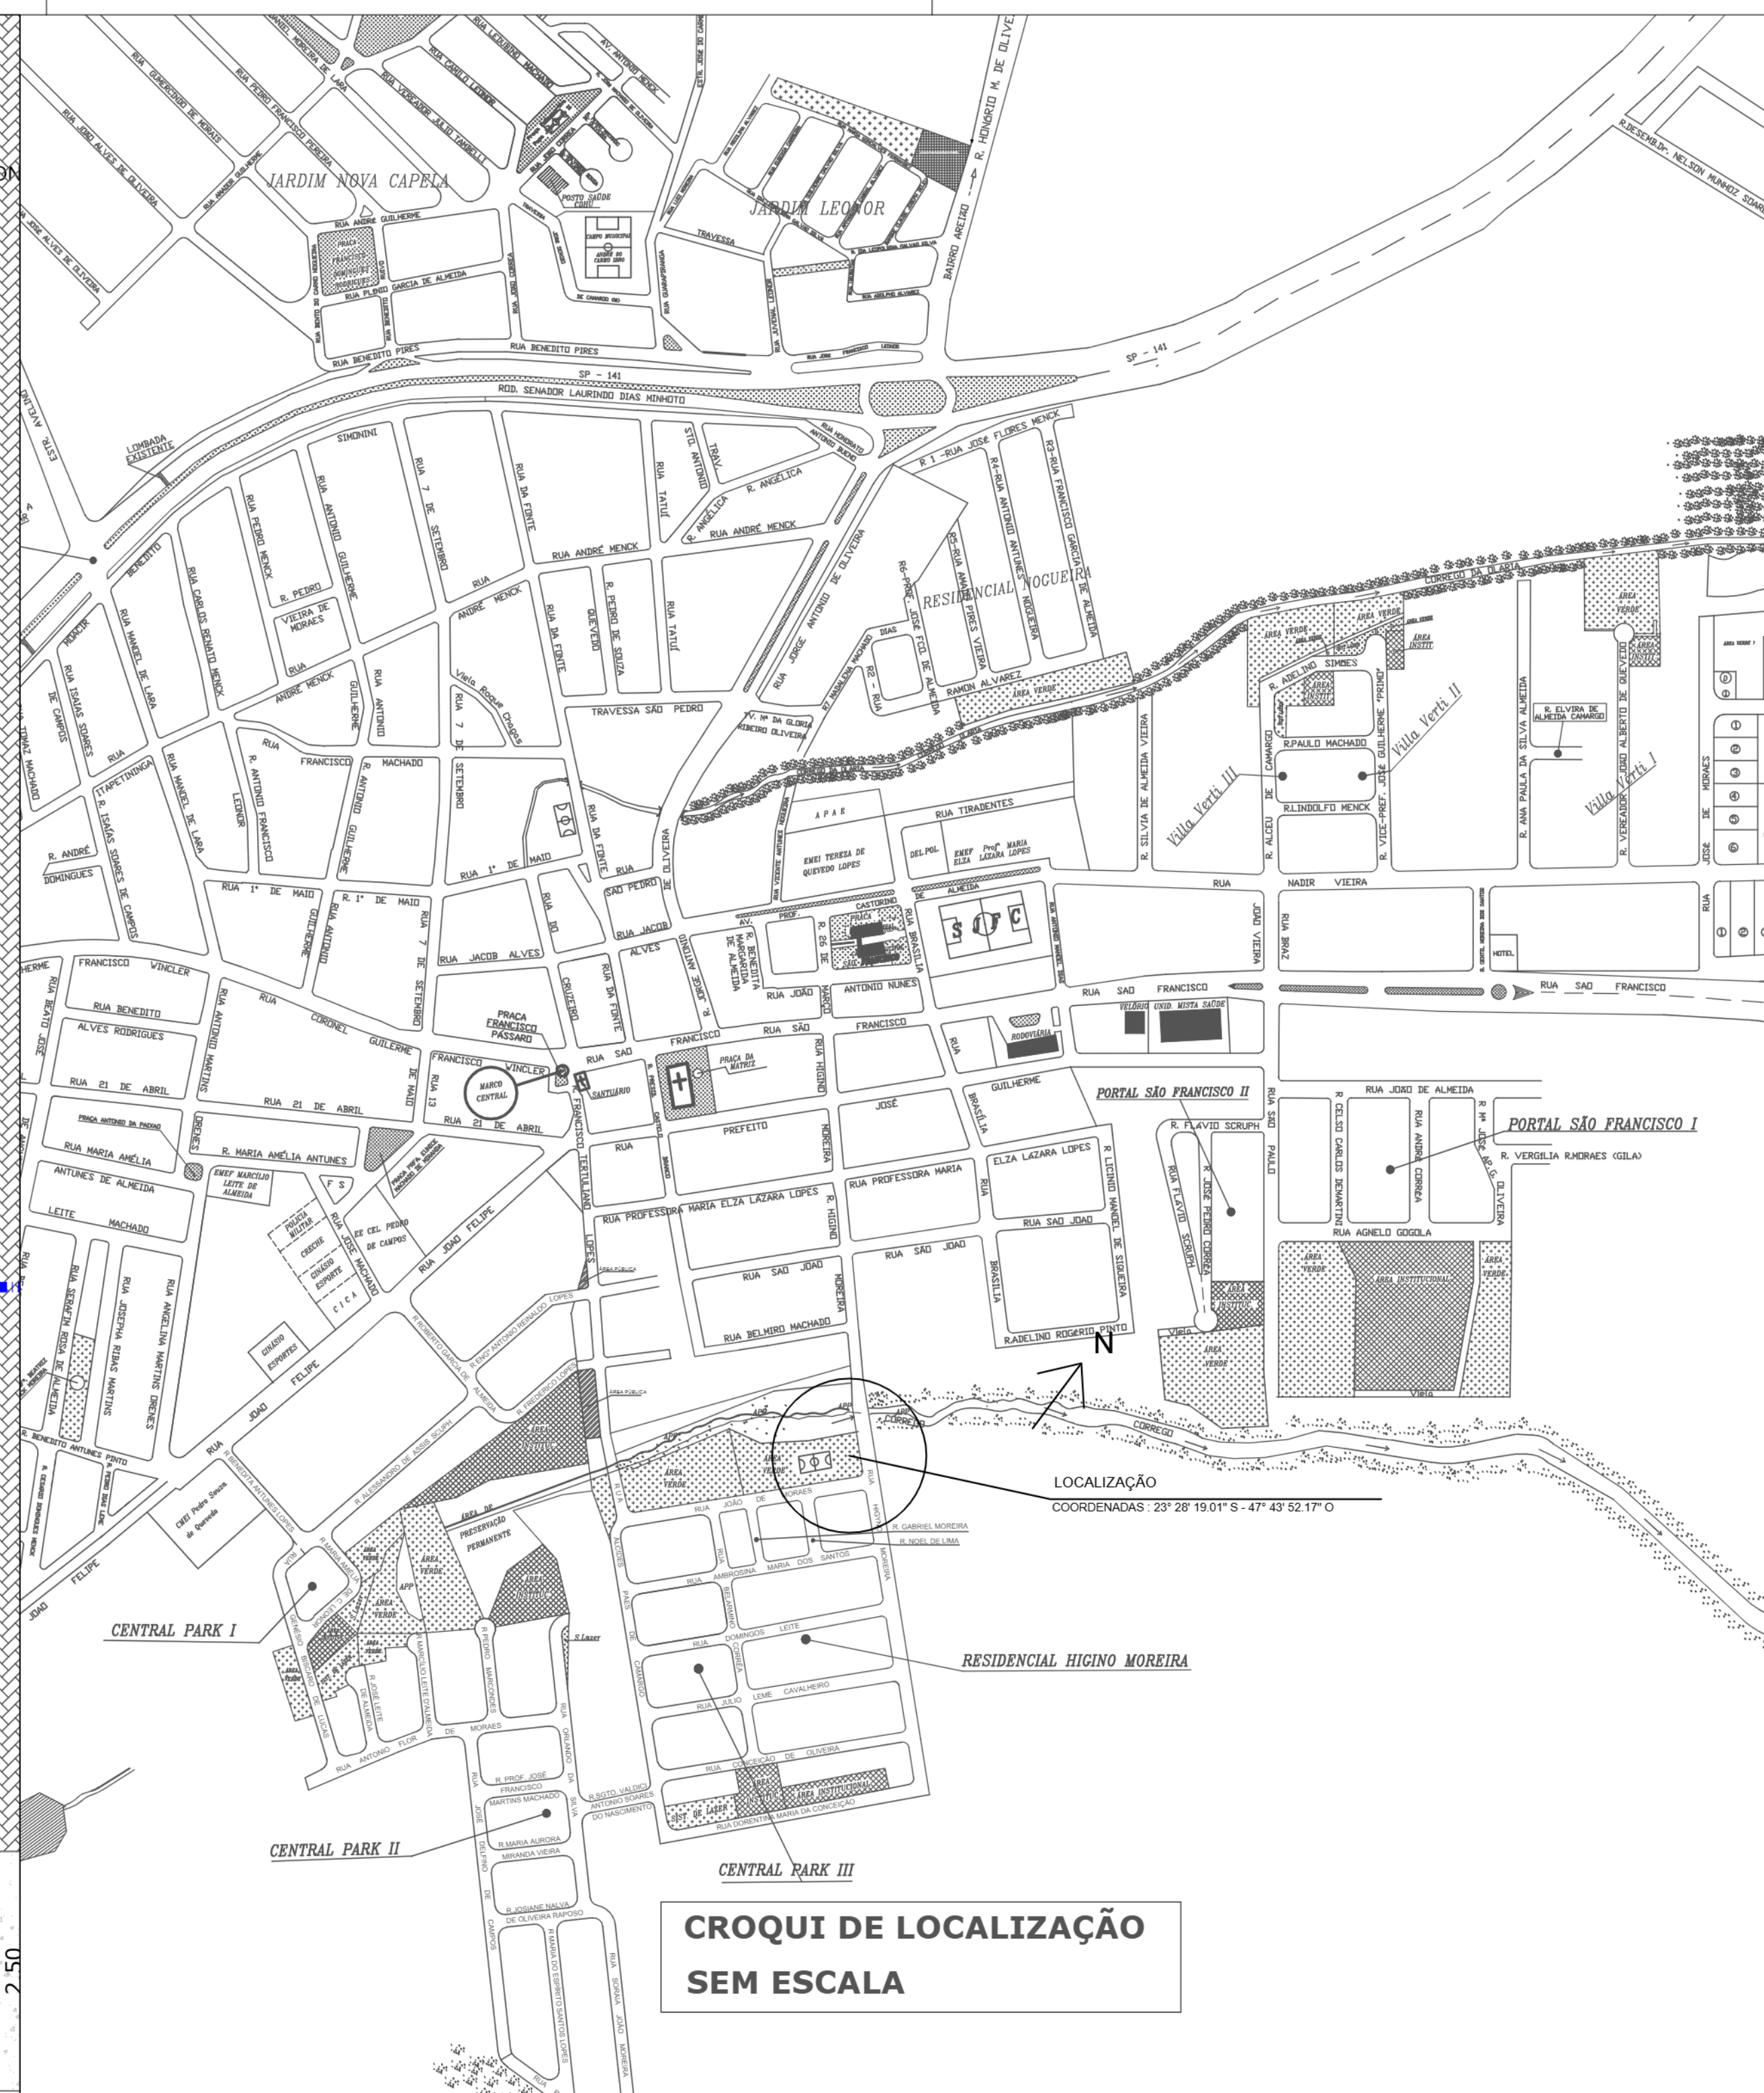


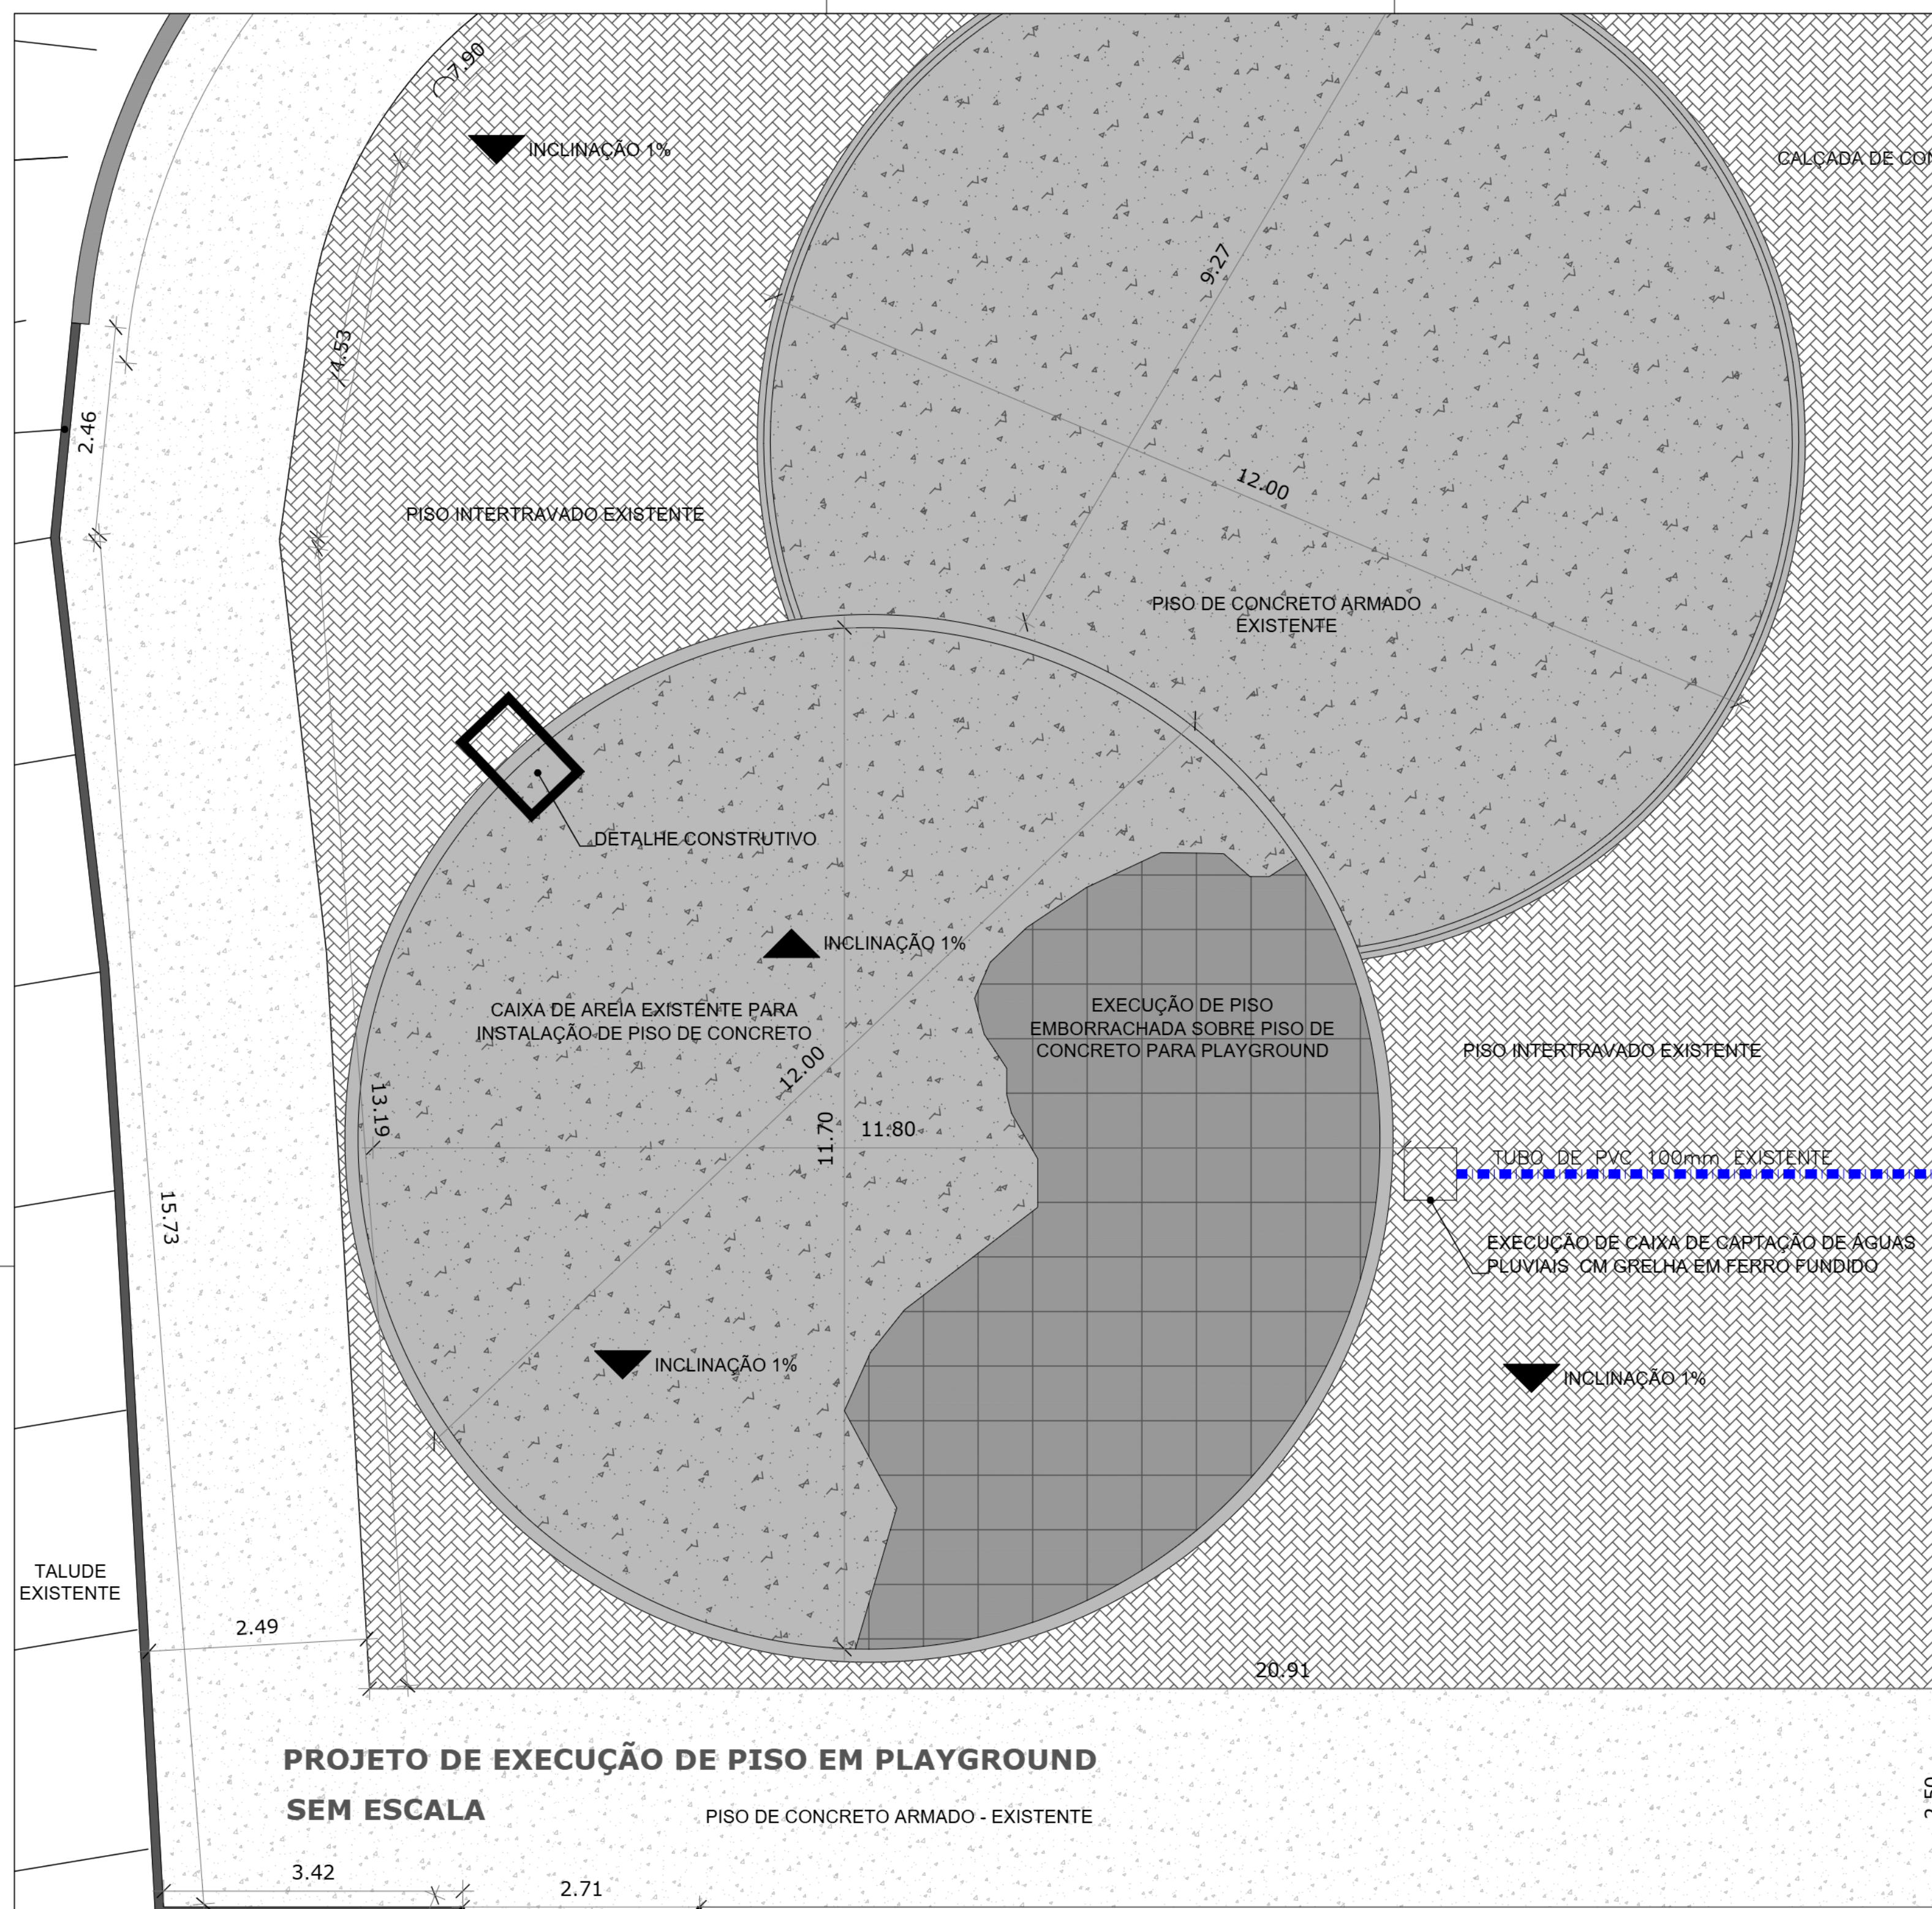

DETALHE PARA EXECUÇÃO DE PISO DE CONCRETO
S/ ESCALA

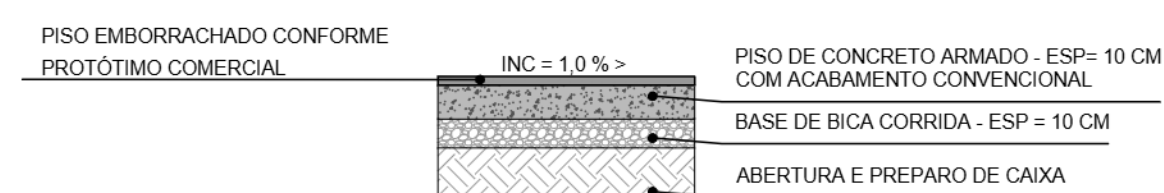

DETALHE DE EXECUÇÃO DE PISO DE CONCRETO ARMADO
S/ ESCALA

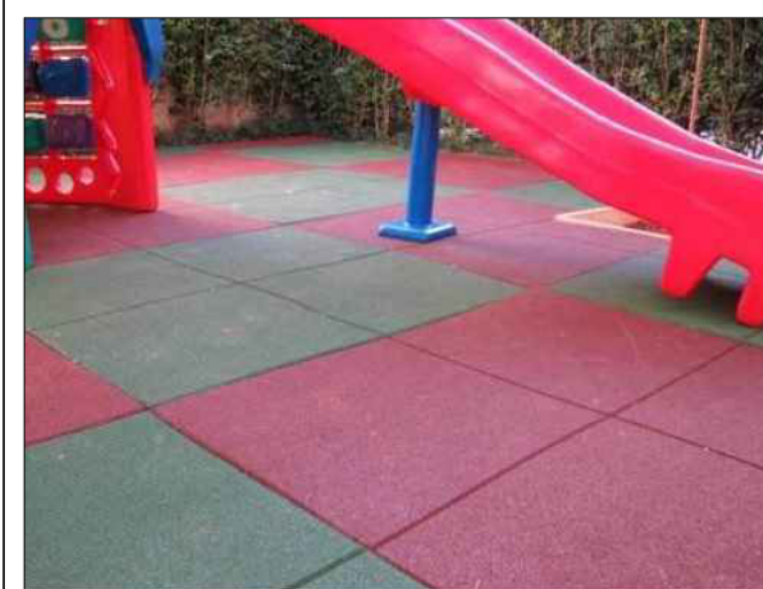

MODELO DE PISO EMBORRACHADO

CARACTERÍSTICAS TÉCNICAS:

Descrição: Piso emborrachado modular para áreas de recreação infantil, fabricado a partir de grânulos de borracha aglomerados com resina de poliuretano de alta resistência superficial pigmentado ou em grânulos de EPDM colorido para instalação em ambientes externos.

Dimensões:
Tipo Placa Modular - 500 mm x 500 mm - Esp: 15 mm
Tolerancia Dimensionas: +/- 2 mm

[illegible]

Desempenho:

- Proporcionar superfície confortável para circulação e recreação infantil;
- Possuir acabamento antiderrapante mesmo em condições de umidade;
- Não apresentar deformações permanentes sob uso normal;
- Ser resistente à ação do tempo, chuva e exposição solar;
- Permitir fácil limpeza e manutenção.

Cores:

- Azul
- Verde
- Vermelho
- Preto
- Mesclado

Normas Técnicas:

- ABNT NBR 16071;
- ABNT NBR 9050 (quando aplicável)

ANEXO I - PROJETO / CROQUI DE LOCALIZAÇÃO		FOLHA: ÚNICA
OBRA:	EXECUÇÃO DE PISO DE CONCRETO E PISO EMBORRACHADO EM PLAYGROUND	
LOCAL:	RUA HIGINO MOREIRA, S/N COORDENADAS - 23° 28' 20.44" S - 47° 43' 52.72" O	
CIDADE:	CAPELA DO ALTO - S.P.	
PROPRIETÁRIO:	PREFEITURA MUNICIPAL DE CAPELA DO ALTO.	
PREFEITO MUNICIPAL HENRIQUE DANIEL LEME		AUTOR DO PROJETO LUCAS GODOY DE FREITAS FERREIRA ENGENHEIRO CIVIL CREASP - 5070095851



MUNICÍPIO DE CAPELA DO ALTO

PRACA SÃO FRANCISCO, Nº 26 - CENTRO - CNPJ: 46.634.077/0001-14
CAPELA DO ALTO/SP - CEP 18.195-000
FONE: (15) 3267-8800



CÓDIGO DE ACESSO
C4416A0044014C608933D01F2BB677F5

VERIFICAÇÃO DAS ASSINATURAS

Este documento foi assinado digitalmente/eletronicamente pelos seguintes signatários nas datas indicadas

- ✓ Assinante: LUCAS GODOY DE FREITAS FERREIRA em 21/07/2026 14:37:13
CPF:***.***-,338-28
Certificadora: MUNICÍPIO DE CAPELA DO ALTO - ROOT
- ✓ Assinante: HENRIQUE DANIEL LEME em 22/07/2026 09:25:47
CPF:***.***-,178-02
Certificadora: MUNICÍPIO DE CAPELA DO ALTO - ROOT

Para verificar a validade das assinaturas acesse o link abaixo

<https://capeladoalto.flowdocs.com.br:2053/public/assinaturas/C4416A0044014C608933D01F2BB677F5>