



DETALHE DE ATERRO PARA E CONSTRUÇÃO DA MURETA DE CONTENÇÃO/GUARDA-CORPO DA CALÇADA

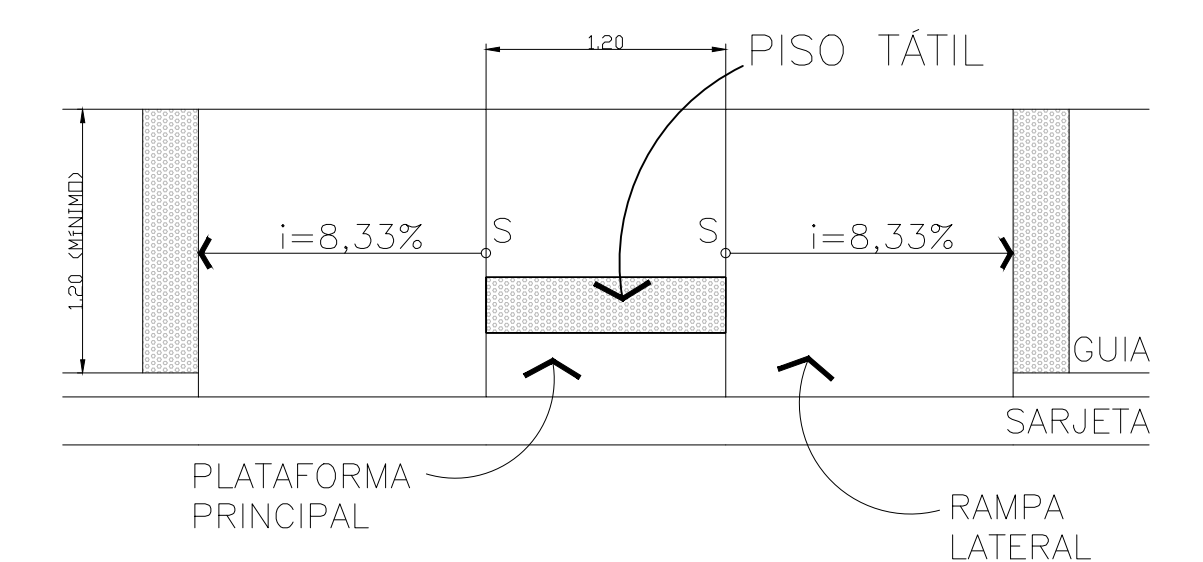

DETALHE RAMPAS PNE SEM ESCALA

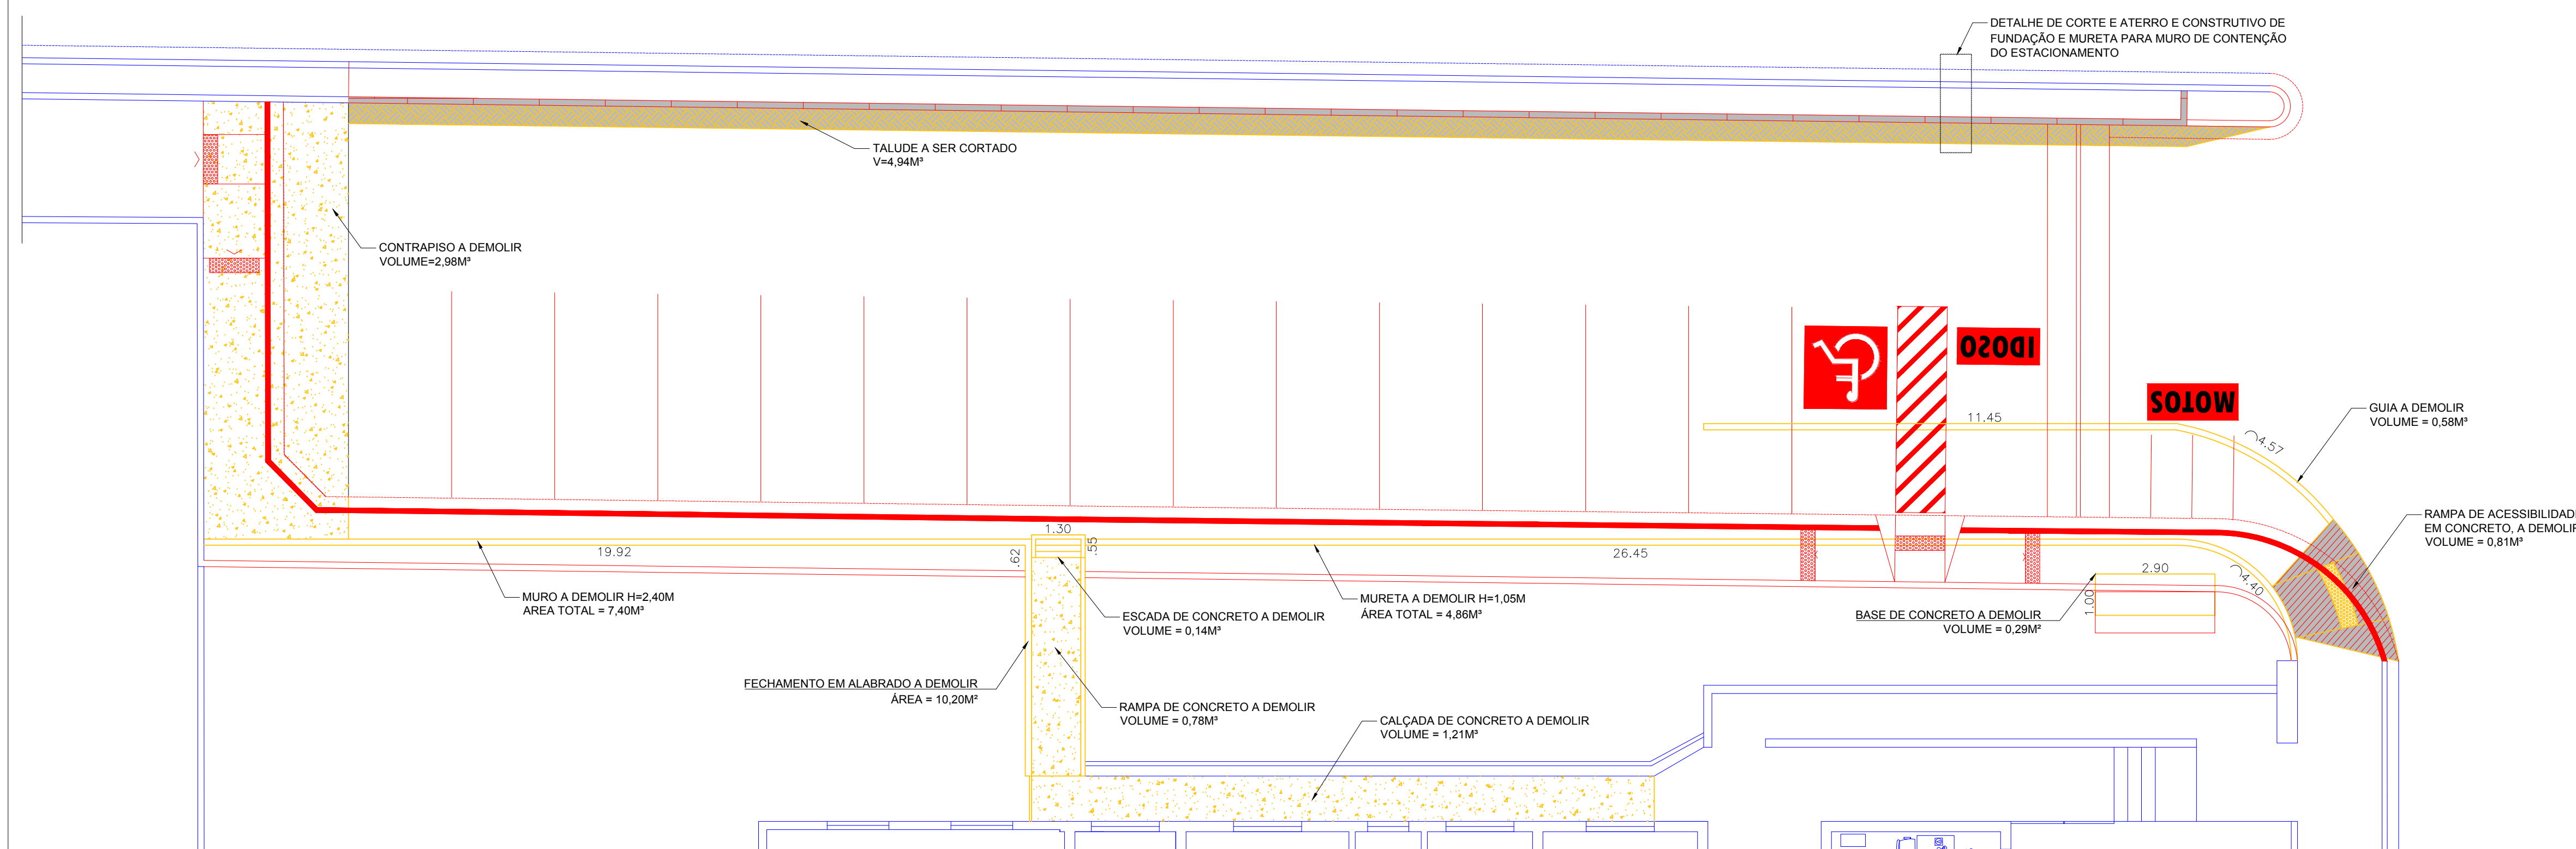

**1 PROJETO DE REFORMA, DEMOLIÇÃO E AMPLIAÇÃO**  
ESCALA 1:100

- Existente
- Ampliação
- à demolir

<b>PROJETO DE REFORMA</b>	FOLHA: <b>01/02</b>
<p><b>OBRA:</b> PROJETO DE REVITALIZAÇÃO E REFORMA DO ESTACIONAMENTO DO PAÇO II.</p> <p><b>PLANTA:</b> PISO INTERTRAVADO, CALÇADAS A EXECUTAR, RAMPA DE ACESSIBILIDADE, CANALETA DE CONCRETO, MURO DE ARRIMO, PINTURA DE VAGAS DE ESTACIONAMENTO.</p> <p><b>LOCAL:</b> PAÇO II - CENTRO - CAPELA DO ALTO - S.P.</p> <p><b>PROPRIETÁRIO:</b> PREFEITURA MUNICIPAL DE CAPELA DO ALTO.</p>	
	<p>DECLARO QUE A APROVAÇÃO DO PROJETO NÃO IMPLICA NO RECONHECIMENTO POR PARTE DA PREFEITURA NO DIREITO DE PROPRIEDADE DO TERRENO</p> <p>PREFEITO MUNICIPAL: <b>PERICLES GONÇALVES</b></p> <p>AUTOR DO PROJETO: <b>LUCAS GODOY DE FREITAS FERREIRA</b> ENGENHEIRO CIVIL CREASP - 5070096851</p> <p>ART - 28027230221454923</p>