



IMPLANTAÇÃO – SINALIZAÇÃO
 ESCALA 1:1000
 COMPRIMENTO DE TRECHO A SER PAVIMENTADO: 645,00 m

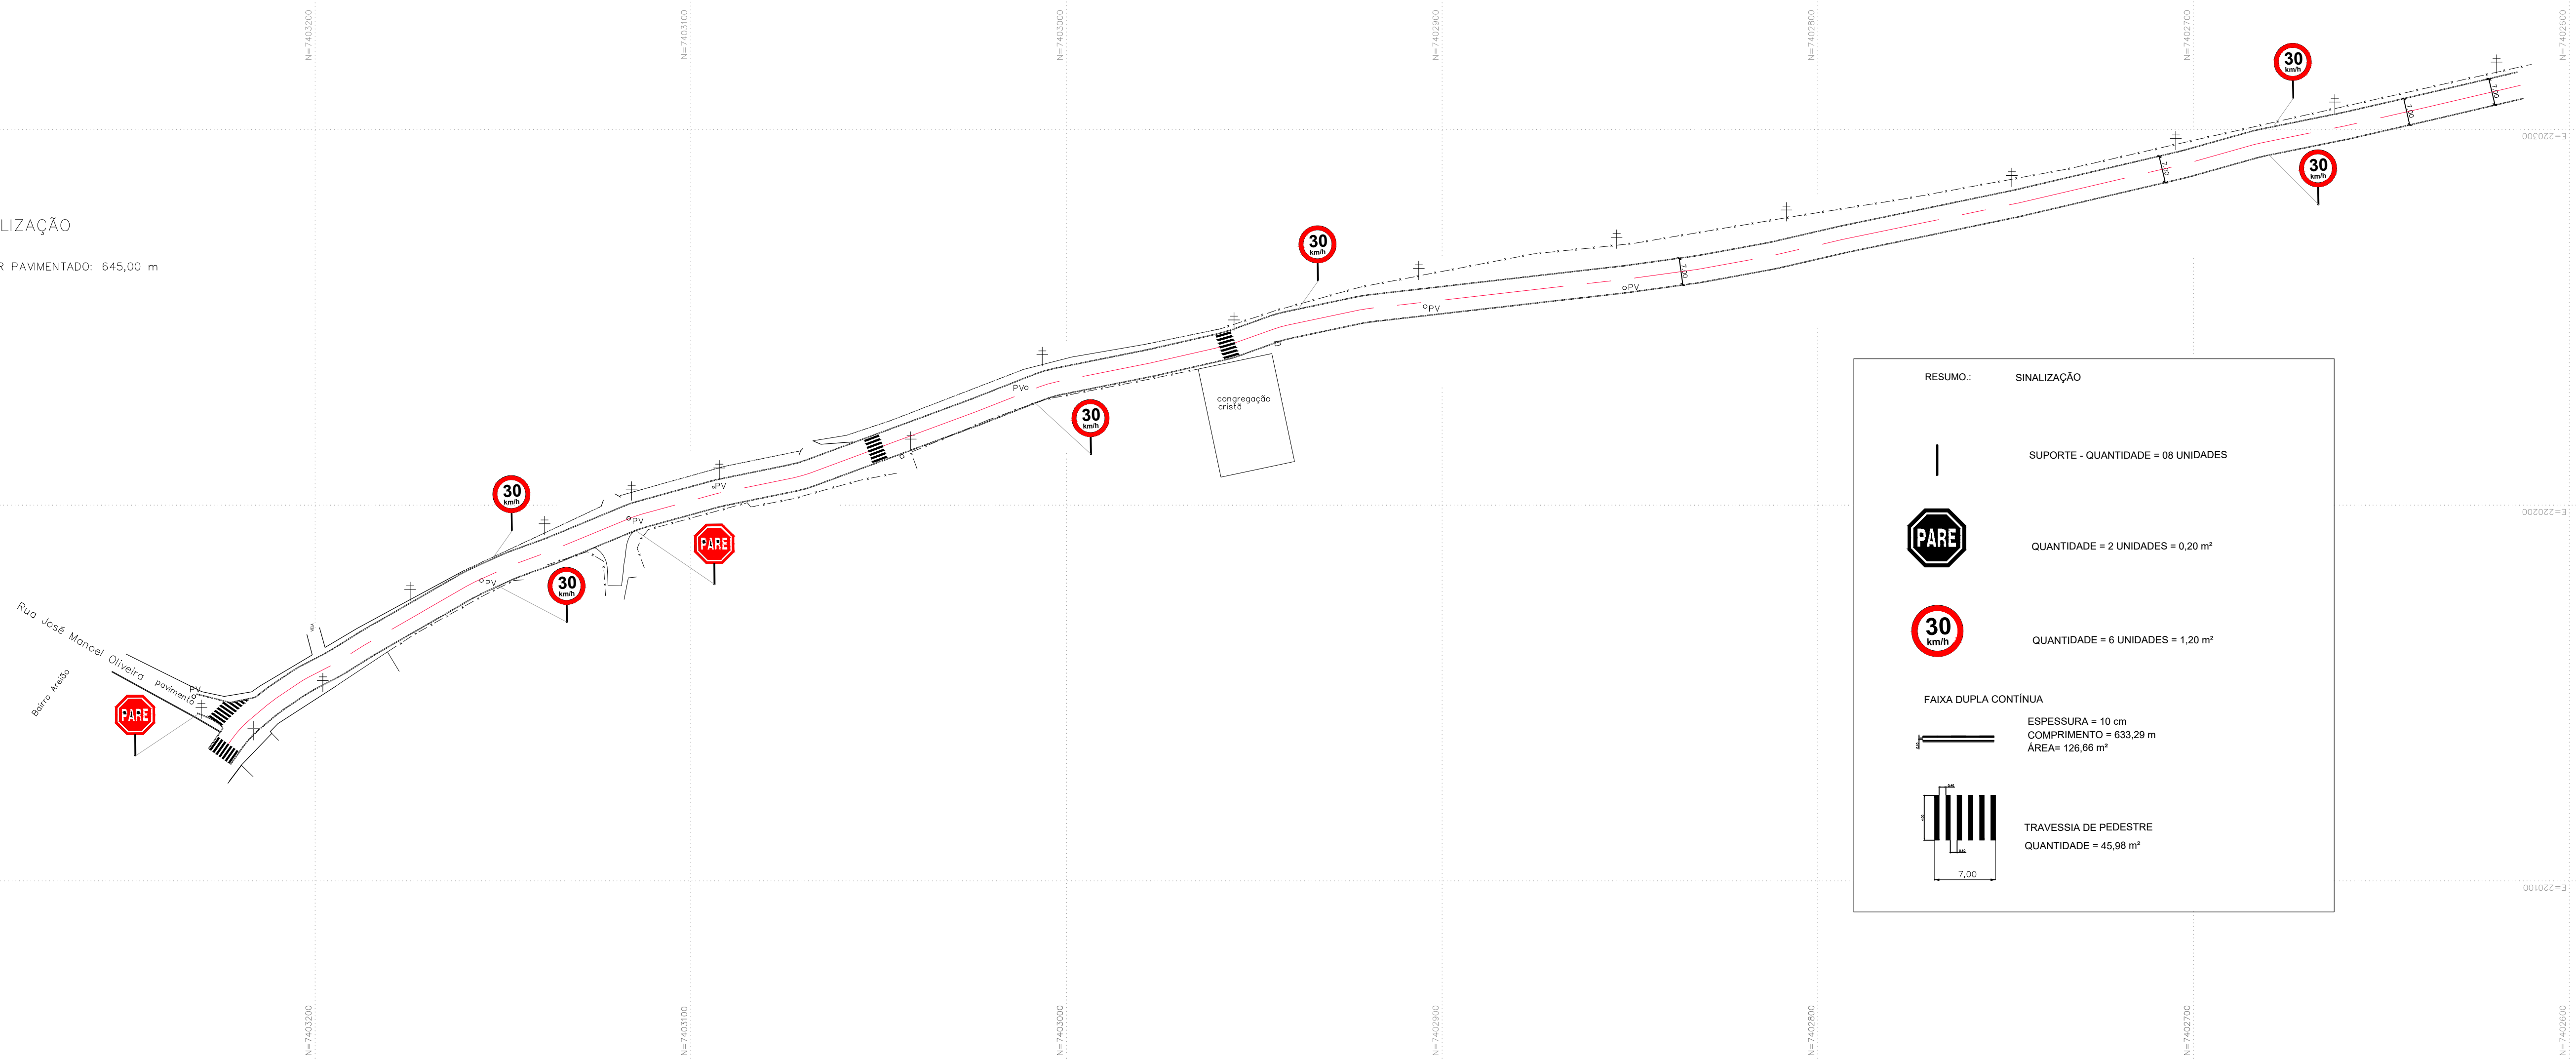

RESUMO: SINALIZAÇÃO	
	SUPORTE - QUANTIDADE = 08 UNIDADES
	QUANTIDADE = 2 UNIDADES = 0,20 m²
	QUANTIDADE = 6 UNIDADES = 1,20 m²
FAIXA DUPLA CONTÍNUA	
	ESPESSURA = 10 cm COMPRIMENTO = 633,29 m ÁREA = 126,66 m²
	TRAVESSIA DE PEDESTRE QUANTIDADE = 45,98 m²

IMPLANTAÇÃO – CROQUI DE LOCALIZAÇÃO SEM ESCALA

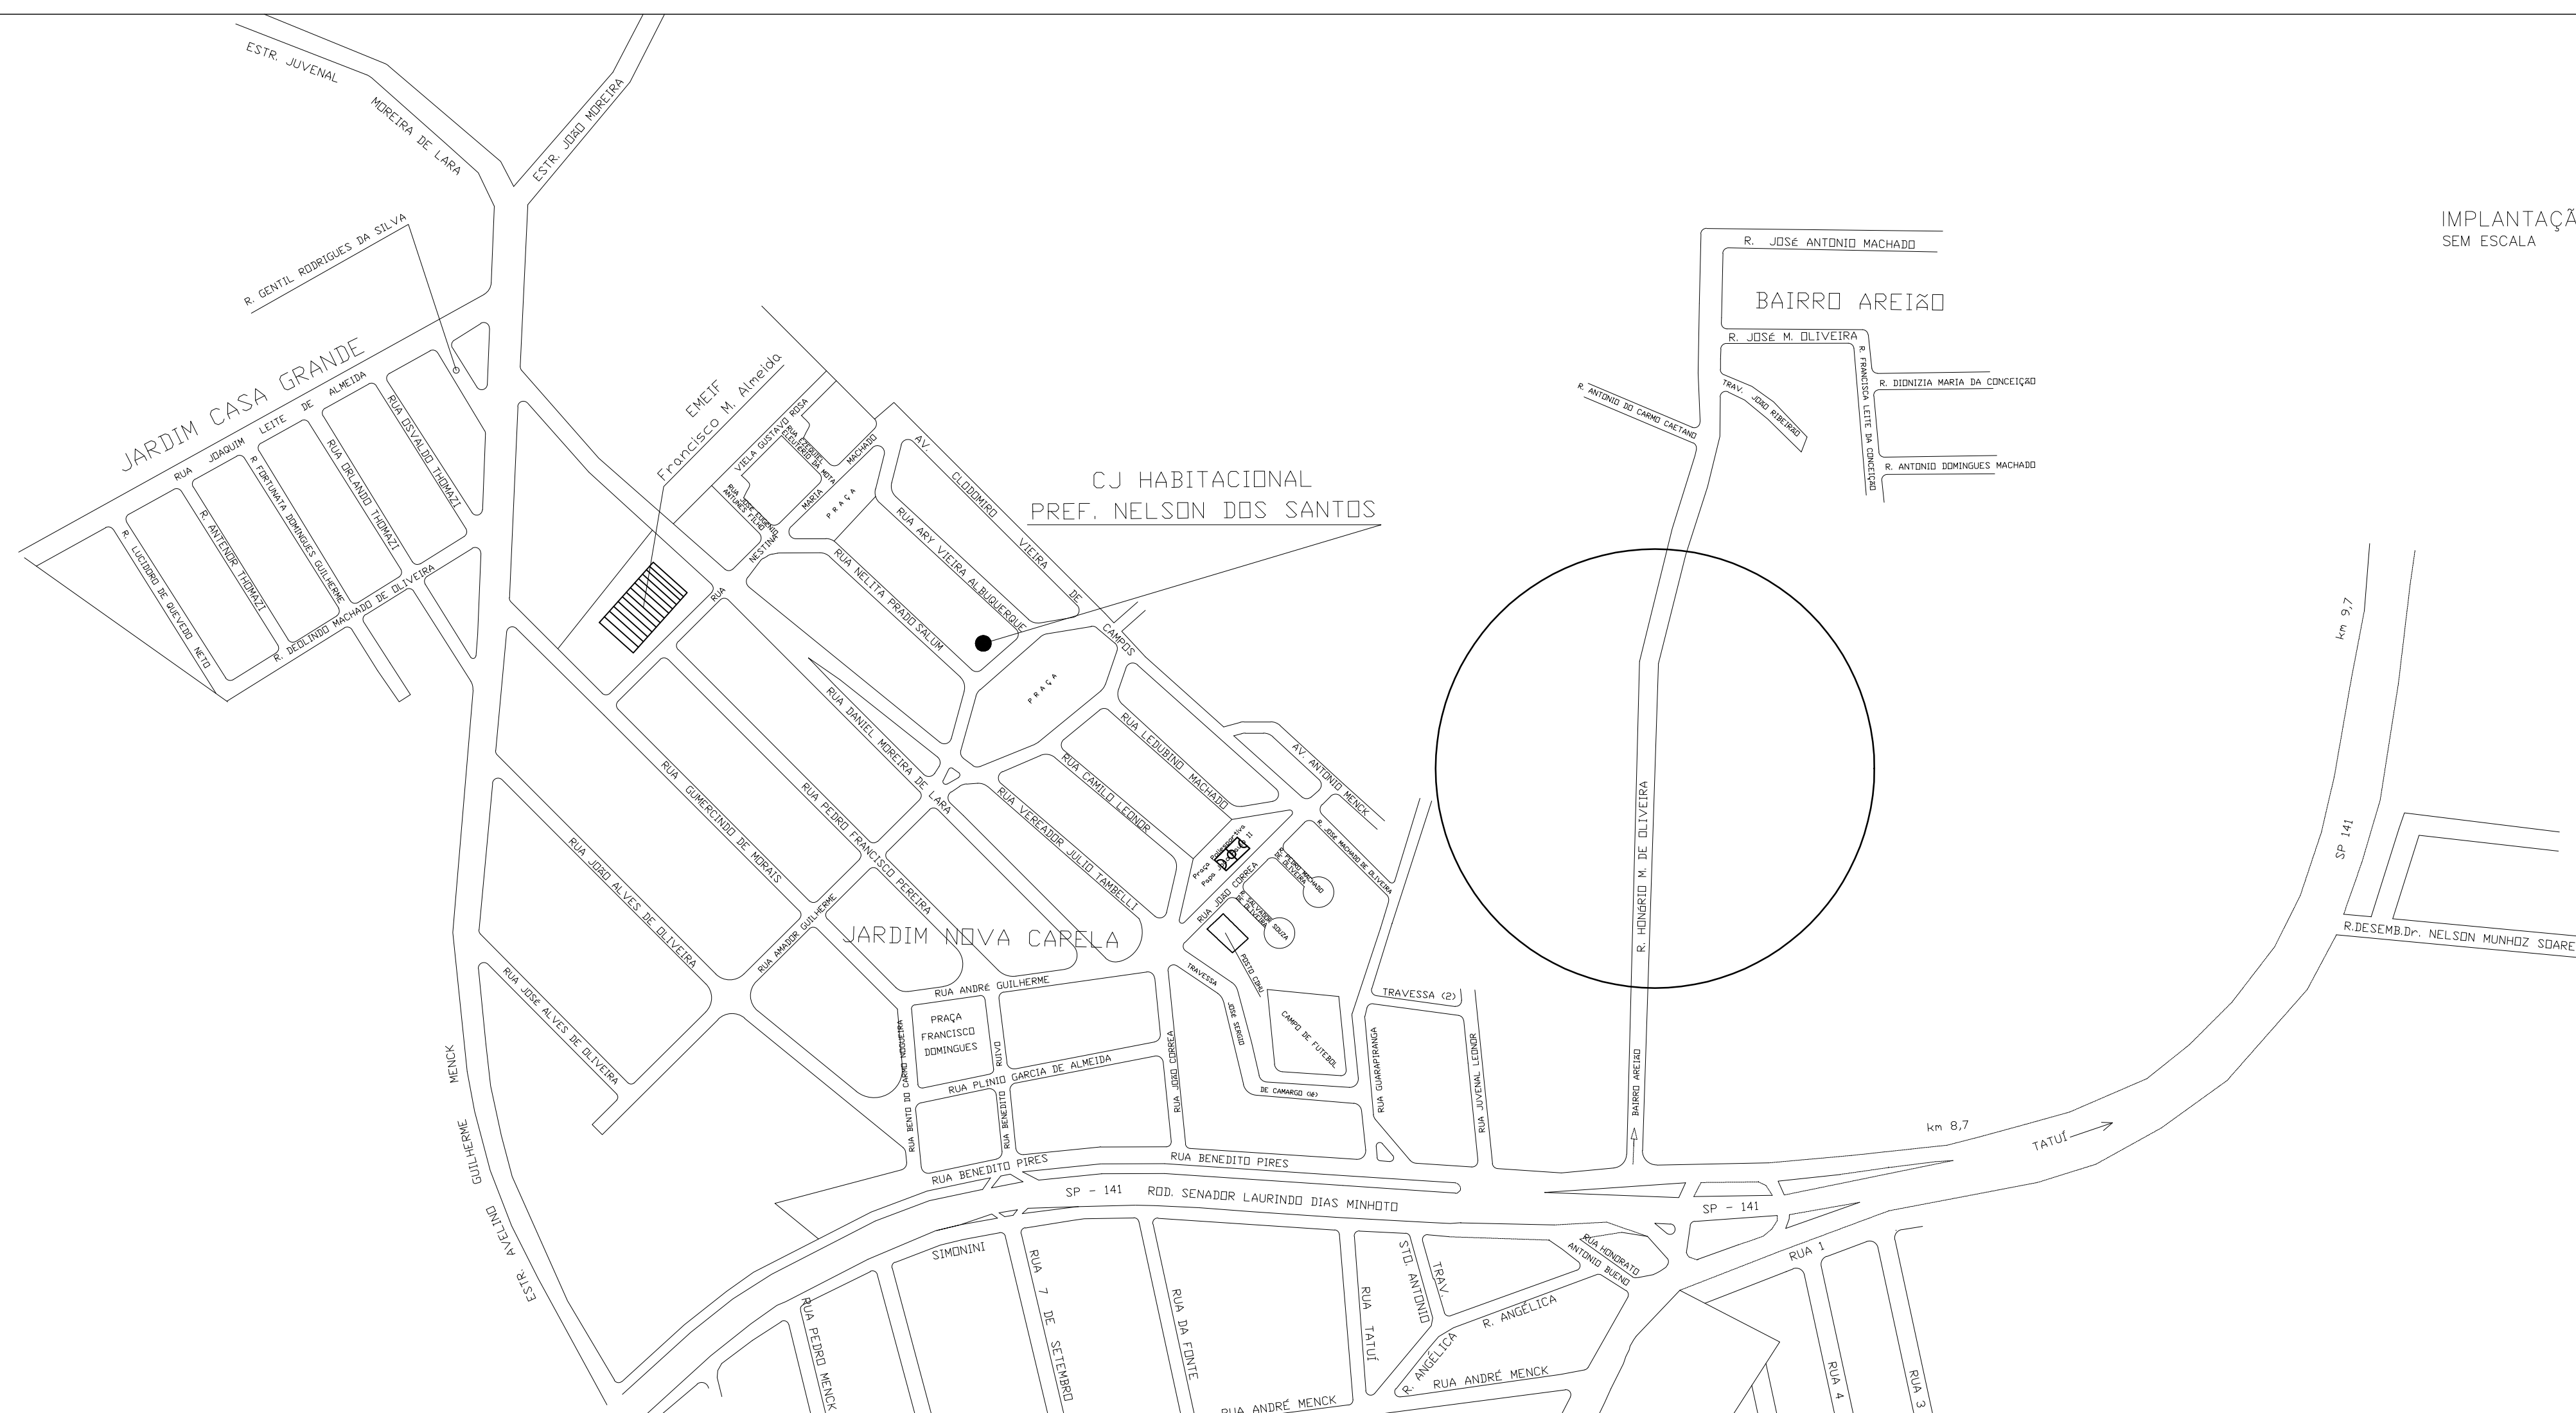

PROJETO DE PAVIMENTAÇÃO URBANA FOLHA: 01/03

TÍTULO: CROQUI DE LOCALIZAÇÃO E PROJETO DE SINALIZAÇÃO
 LOCAL: RUA HONÓRIO MACHADO DE OLIVEIRA
 BAIRRO: AREIÃO
 CIDADE: CAPELA DO ALTO - S.P.
 PROPRIETÁRIO: PREFEITURA MUNICIPAL DE CAPELA DO ALTO.



DECLARO QUE A APROVAÇÃO DO PROJETO NÃO IMPLICA NO RECONHECIMENTO POR PARTE DA PREFEITURA DO DIREITO DE PROPRIEDADE DO TERRENO

PREFEITO MUNICIPAL
PÉRICLES GONÇALVES

AUTOR DO PROJETO
JOSÉ ANTONIO KNITTEL
 ARQUITETO
 CAUIBR A13.555-0
 RRT - 161823