


LEGENDA			
CONVENÇÃO	DESCRIÇÃO	QUANTIDADE	ESPESSURA DE IMPRESSÃO
	REDE PROJETADA		0,6
	LINHA DE RECALQUE PROJETADA		0,6
	REDE EXISTENTE		0,3
	POÇO DE VISTA PROJETADO		
	POÇO DE INSPEÇÃO PROJETADO		

NOTAS:  
 1 - AS LINHAS DA CALÇADA, GUIA E DIVISA DOS LOTES DEVERÃO SER IMPRESSOS COM ESPESSURA DE 0,2 E CORES CONFORME DESENHO. OBSERVAR NA LAYER A ESPESSURA INDICADA.  
 2 - OS DESENHOS DEVERÃO SER APRESENTADOS NO MÁXIMO EM FORMATO A1.

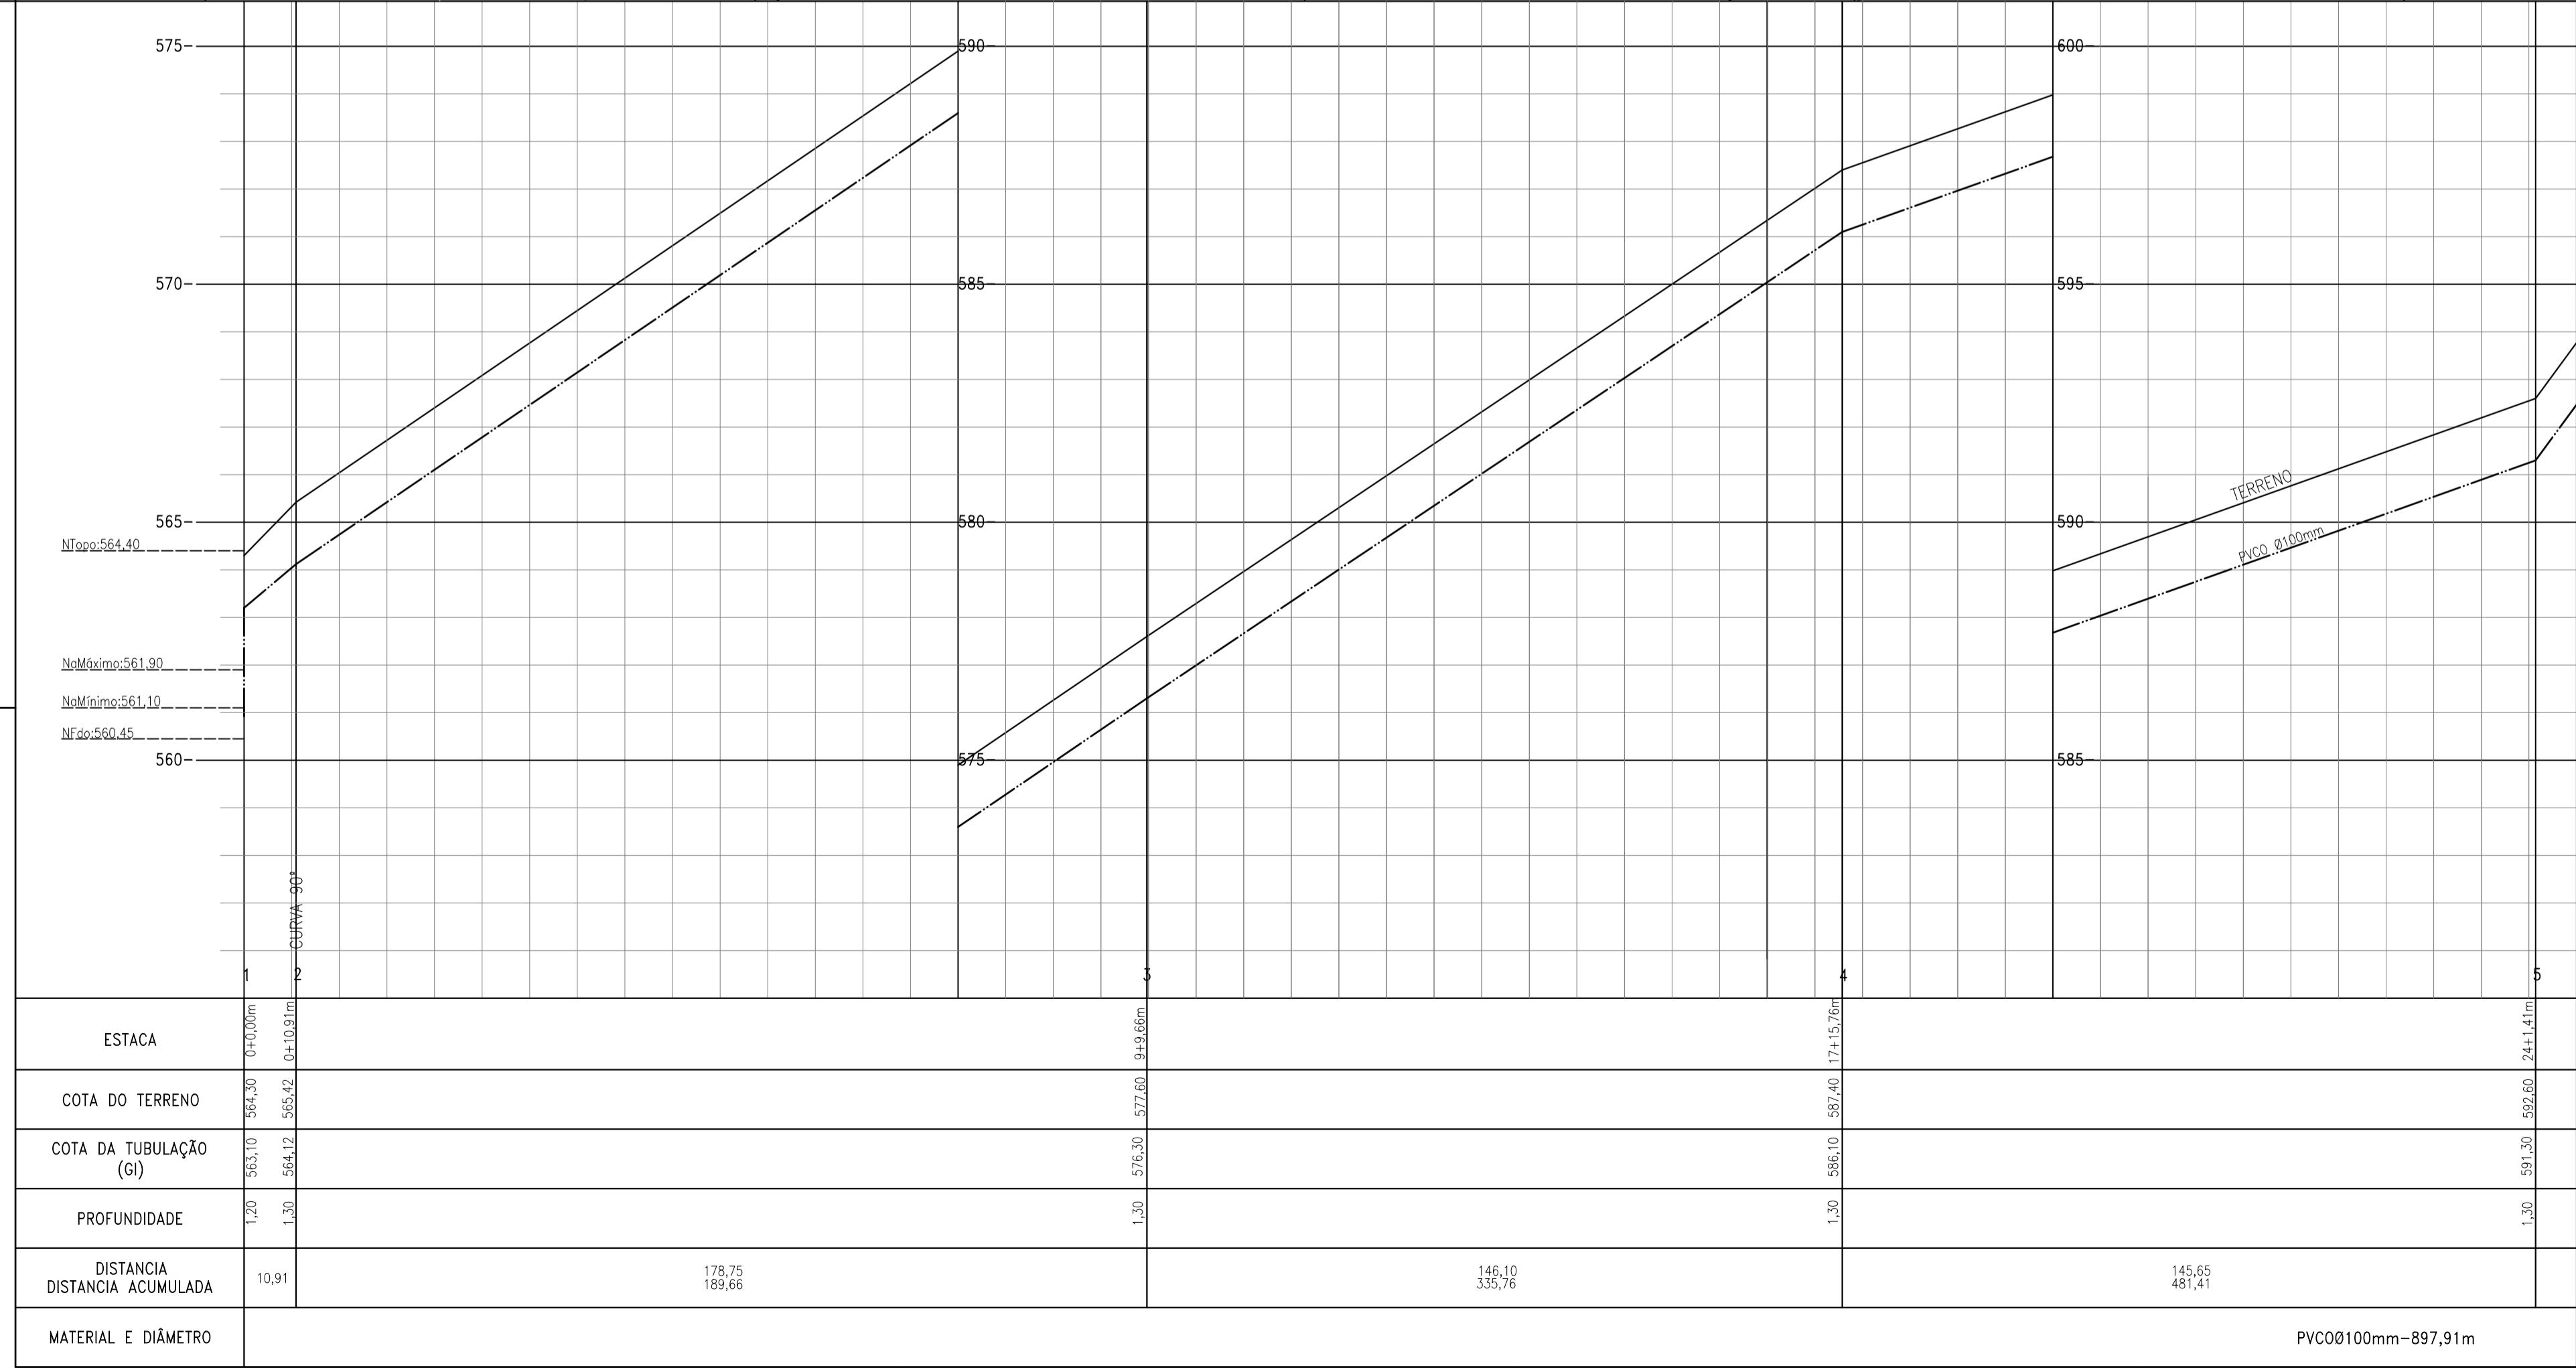

<b>ESTAÇÃO ELEVATÓRIA</b>		Nº LINHA:	140
CIDADE: CAPELA DO ALTO - SP. ENDEREÇO: ESTRADA SEVERINO OLIVEIRA - BAIRRO CANGUEIRA PROPRIETÁRIO: PREFEITURA MUNICIPAL DE CAPELA DO ALTO AUTOR DO PROJETO E RESPONSÁVEL TÉCNICO: JOSÉ ANTONIO KNITTEL			
ASSUNTO: SISTEMA DE ESGOTOS SANITÁRIOS TÍTULO: LINHA DE RECALQUE - DETALHAMENTO VISTAS: PLANTA E PERFIL			
Nº DESENHO: 01	DATA: ABRIL-2019	ESCALA: 1:1.000	REVISÃO: 00 FOLHAS: 2/3
		DECLARO QUE A APROVAÇÃO DO PROJETO NÃO IMPLICA NO RECONHECIMENTO, POR PARTE DA PREFEITURA MUNICIPAL, NO DIREITO DE PROPRIEDADE DO TERRENO.  PREFEITURA MUNICIPAL DE CAPELA DO ALTO <b>PÉRCILES GONÇALVES</b> PREFEITO MUNICIPAL	
APROVAÇÃO:		AUTOR DO PROJETO E RESPONSÁVEL TÉCNICO: <b>JOSÉ ANTONIO KNITTEL</b> ARQUITETO E URBANISTA CREA - 0601536351 CAU A13.555-0  RRT Nº: 0000008116931	