


LEGENDA

- ÁREA PAVIMENTADA
- SARJETAS

PAVIMENTAÇÃO
ESCALA : 1:1000

REDE DE DRENAGEM
ESCALA : 1:500

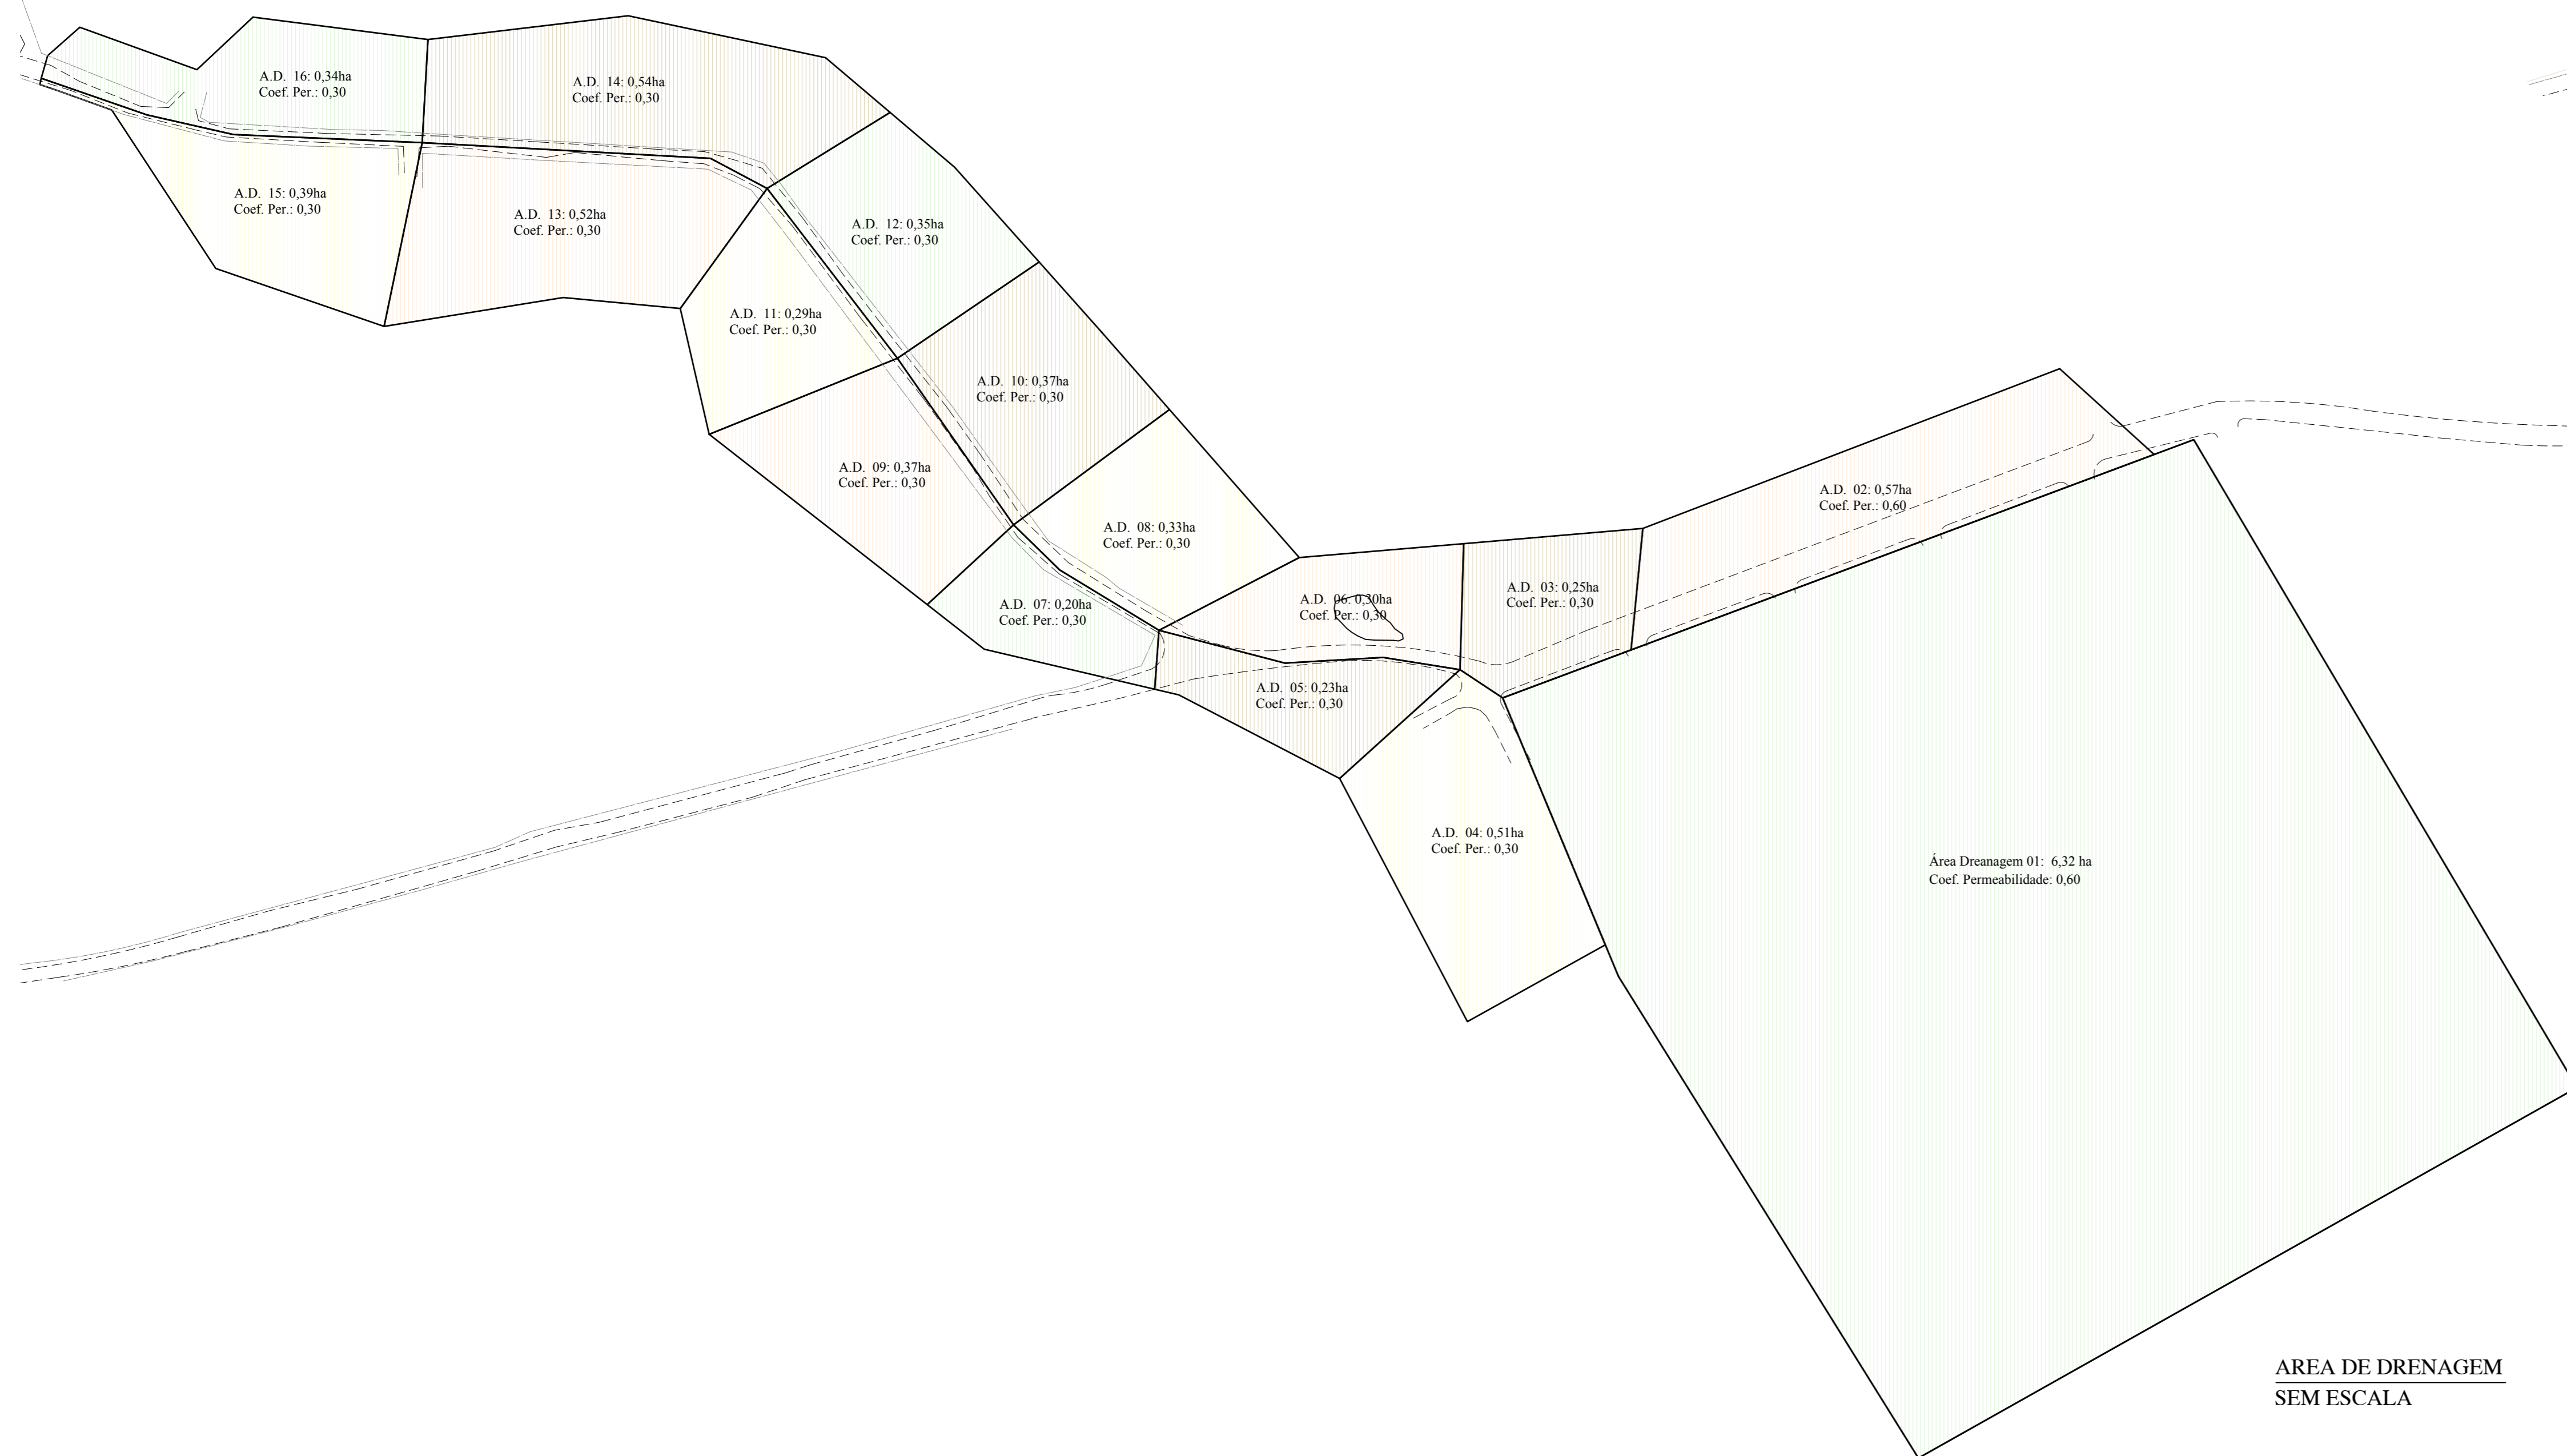

ÁREA DE DRENAGEM
SEM ESCALA

CA	REDE DE DRENAGEM E RAMAIS. Ø600mm = 80,52m. Ø800mm = 221,36m. Ø1000mm = 324,40m.
BLG	BOCA DE LOBO COM GRADE = 19cm.
PV	POÇO DE VISITA = 13cm.
TQ	TUBO DE QUESA
DE	DISSIPADOR DE ENERGIA = 01cm.
	ÁREA PAV. = 2.584,09 m ² .
	SARJETA = 1.131,10 m.

PROJETO DRENAGEM E PAVIMENTAÇÃO
Pavimentação, Rede de Drenagem, Área de Drenagem e Deslindamentos.

OBRA: DRENAGEM E PAVIMENTAÇÃO	ESCALA: 1:1000
ENDEREÇO: Estrada Municipal João Moreira Bairro: Cercadinho - Município de Capela do Alto - SP	FOLHA: 1/3
PROPRIETÁRIO: PREFEITURA MUNICIPAL DE CAPELA DO ALTO	

SITUAÇÃO
SEM ESCALA

Proprietário:
Prefeitura Municipal de Capela do Alto
CNPJ: 46.634.077/000114

Projeto:
Luis Caetano da Silva Schincariol
Eng^o Civil - CREA: 5060730906

DATA: 15/02/2019
A.R.T. nº: 2807230196560232