


**IMPLANTAÇÃO – RECAPEAMENTO**  
ESCALA – 1:500

Área para Recape da Rua Ambrosina Puccetti de Vieira ..... 467,21 m<sup>2</sup>  
 Comprimento total à ser Recapeado da Ambrosina Puccetti de Vieira..... 75,03 m  
 Área para Recape da Travessa São Jorge ..... 2.016,85 m<sup>2</sup>  
 Comprimento total à ser Recapeado da Travessa São Jorge ..... 405,25 m

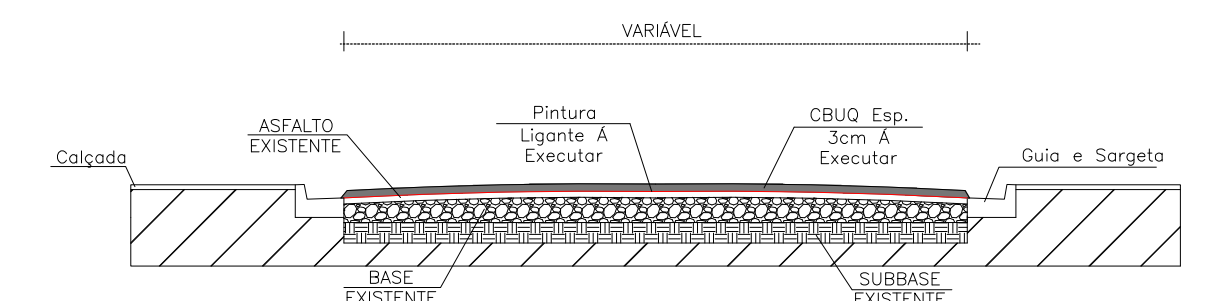


CORTE S/ ESCALA



**LEGENDA RECAPEAMENTO**

- LOCAL À SER RECAPEADO
- CALÇADA EXISTENTE
- GUIA E SARJETA EXISTENTE
- ESTACA DE MARCAÇÃO A CADA 20 m

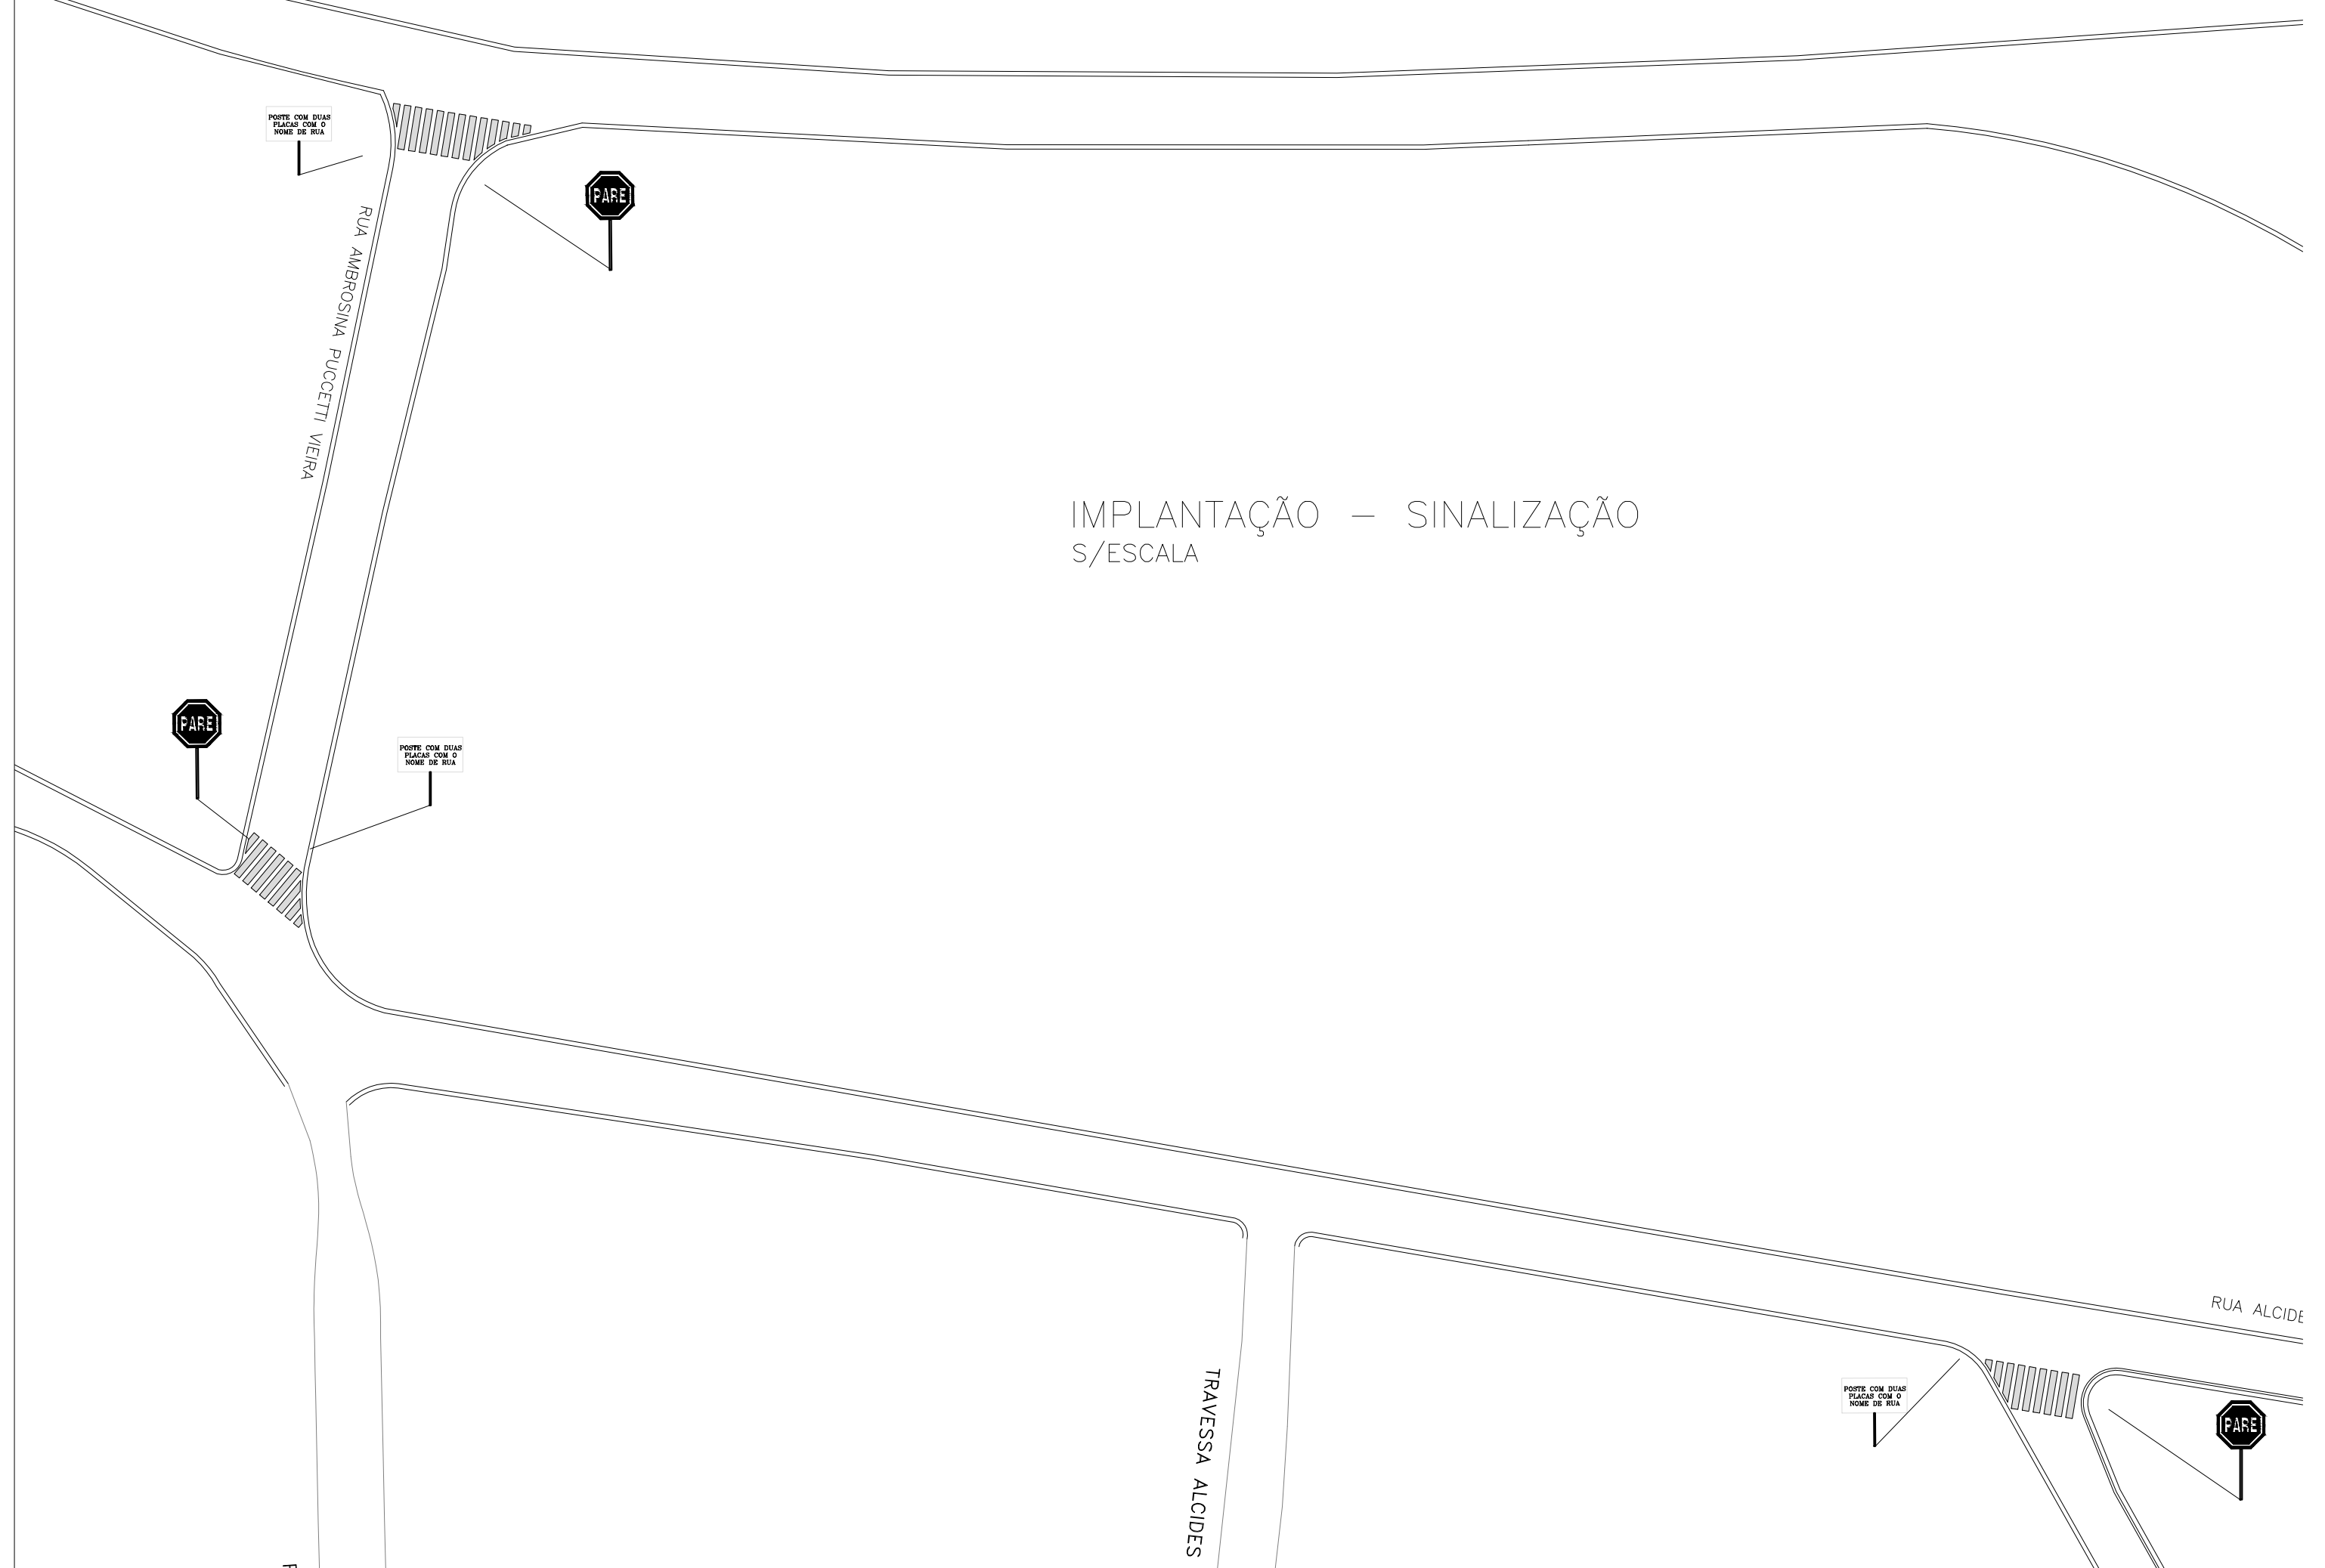

**IMPLANTAÇÃO – SINALIZAÇÃO**  
S/ESCALA

**RESUMO:**

- QUANTIDADE = 3 UNIDADES DE DIAM. = 0,60 m<sup>2</sup>  
OU 0,20 m<sup>2</sup>
- QUANTIDADE = 6 UNIDADES = 0,68 m<sup>2</sup>  
ESTRADA NAU, BRAS SÃO JORGE - 1 unid.  
RUA AMBROSINA PUCETTI VEIRA - 2 unid.  
TRAVESSA SÃO JORGE - 1 unid.  
RUA ALCIDES VEIRA - 1 unid.
- SUPORTE - QUANTIDADE = 6 UNIDADES
- TRAVESSIA DE PEDESTRE  
QUANTIDADE COR BRANCA = 57,21 m<sup>2</sup>

**PROJETO PAVIMENTAÇÃO URBANA**

FOLHA: **06/09**

**OBRA:** RECAPEAMENTO E SINALIZAÇÃO NA RUA AMBROSINA PUCETTI VEIRA E TRAVESSA SÃO JORGE  
**LOCAL:** RUA AMBROSINA PUCETTI VEIRA E TRAVESSA SÃO JORGE  
**BAIRRO:** BAIRRO IPERÓ  
**CIDADE:** CAPELA DO ALTO - S.P.  
**PROPRIETÁRIO:** PREFEITURA MUNICIPAL DE CAPELA DO ALTO.

**SITUAÇÃO SEM ESCALA** DECLARO QUE A APROVAÇÃO DO PROJETO NÃO IMPLICA NO RESERVAÇÃO DE DIREITO DE PROPRIEDADE DO TERRENO

**FOLHA DE LOCALIZAÇÃO** PREFEITO MUNICIPAL PÉRICLES GONÇALVES

AUTOR DO PROJETO JOSE AUGUSTO DE VARELLA DELLAPE ENGENHEIRO CIVIL CREASP - 0600705272  
 ART - 28027230190023089