



IMPLANTAÇÃO – RECAPEAMENTO
ESCALA – 1:500

Área para Recape da AV Santo Antonio dos Impossíveis 2.347,10 m²
 Comprimento total a ser Recapeado da AV Santo Antonio dos Impossíveis... 344,24 m
 Área para Recape da Travessa João Pires de Almeida 573,32 m²
 Comprimento total a ser Recapeado da Travessa João Pires de Almeida 116,54 m
 Área para Recape da Rua Francisca da Silva 543,47 m²
 Comprimento total a ser Recapeado da Rua Francisca da Silva 115,68 m
 Área para Recape da Rua Luiz Ferreira dos Santos 1.288,74 m²
 Comprimento total a ser Recapeado da Rua Luiz Ferreira dos Santos 242,53 m

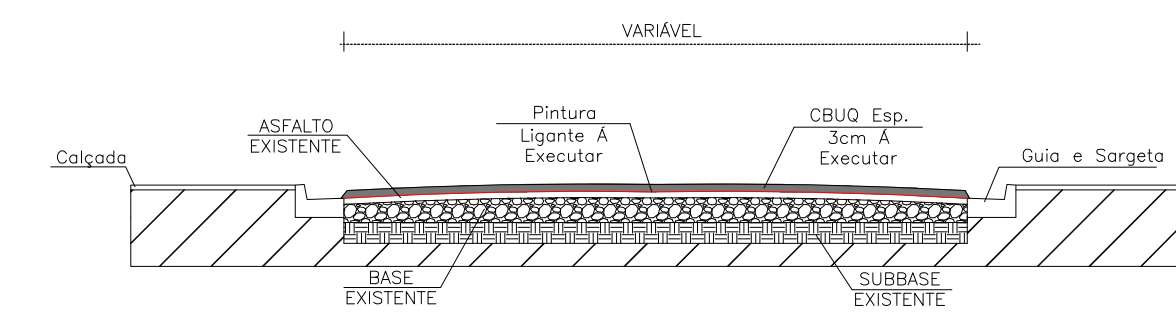

CORTE S/ ESCALA

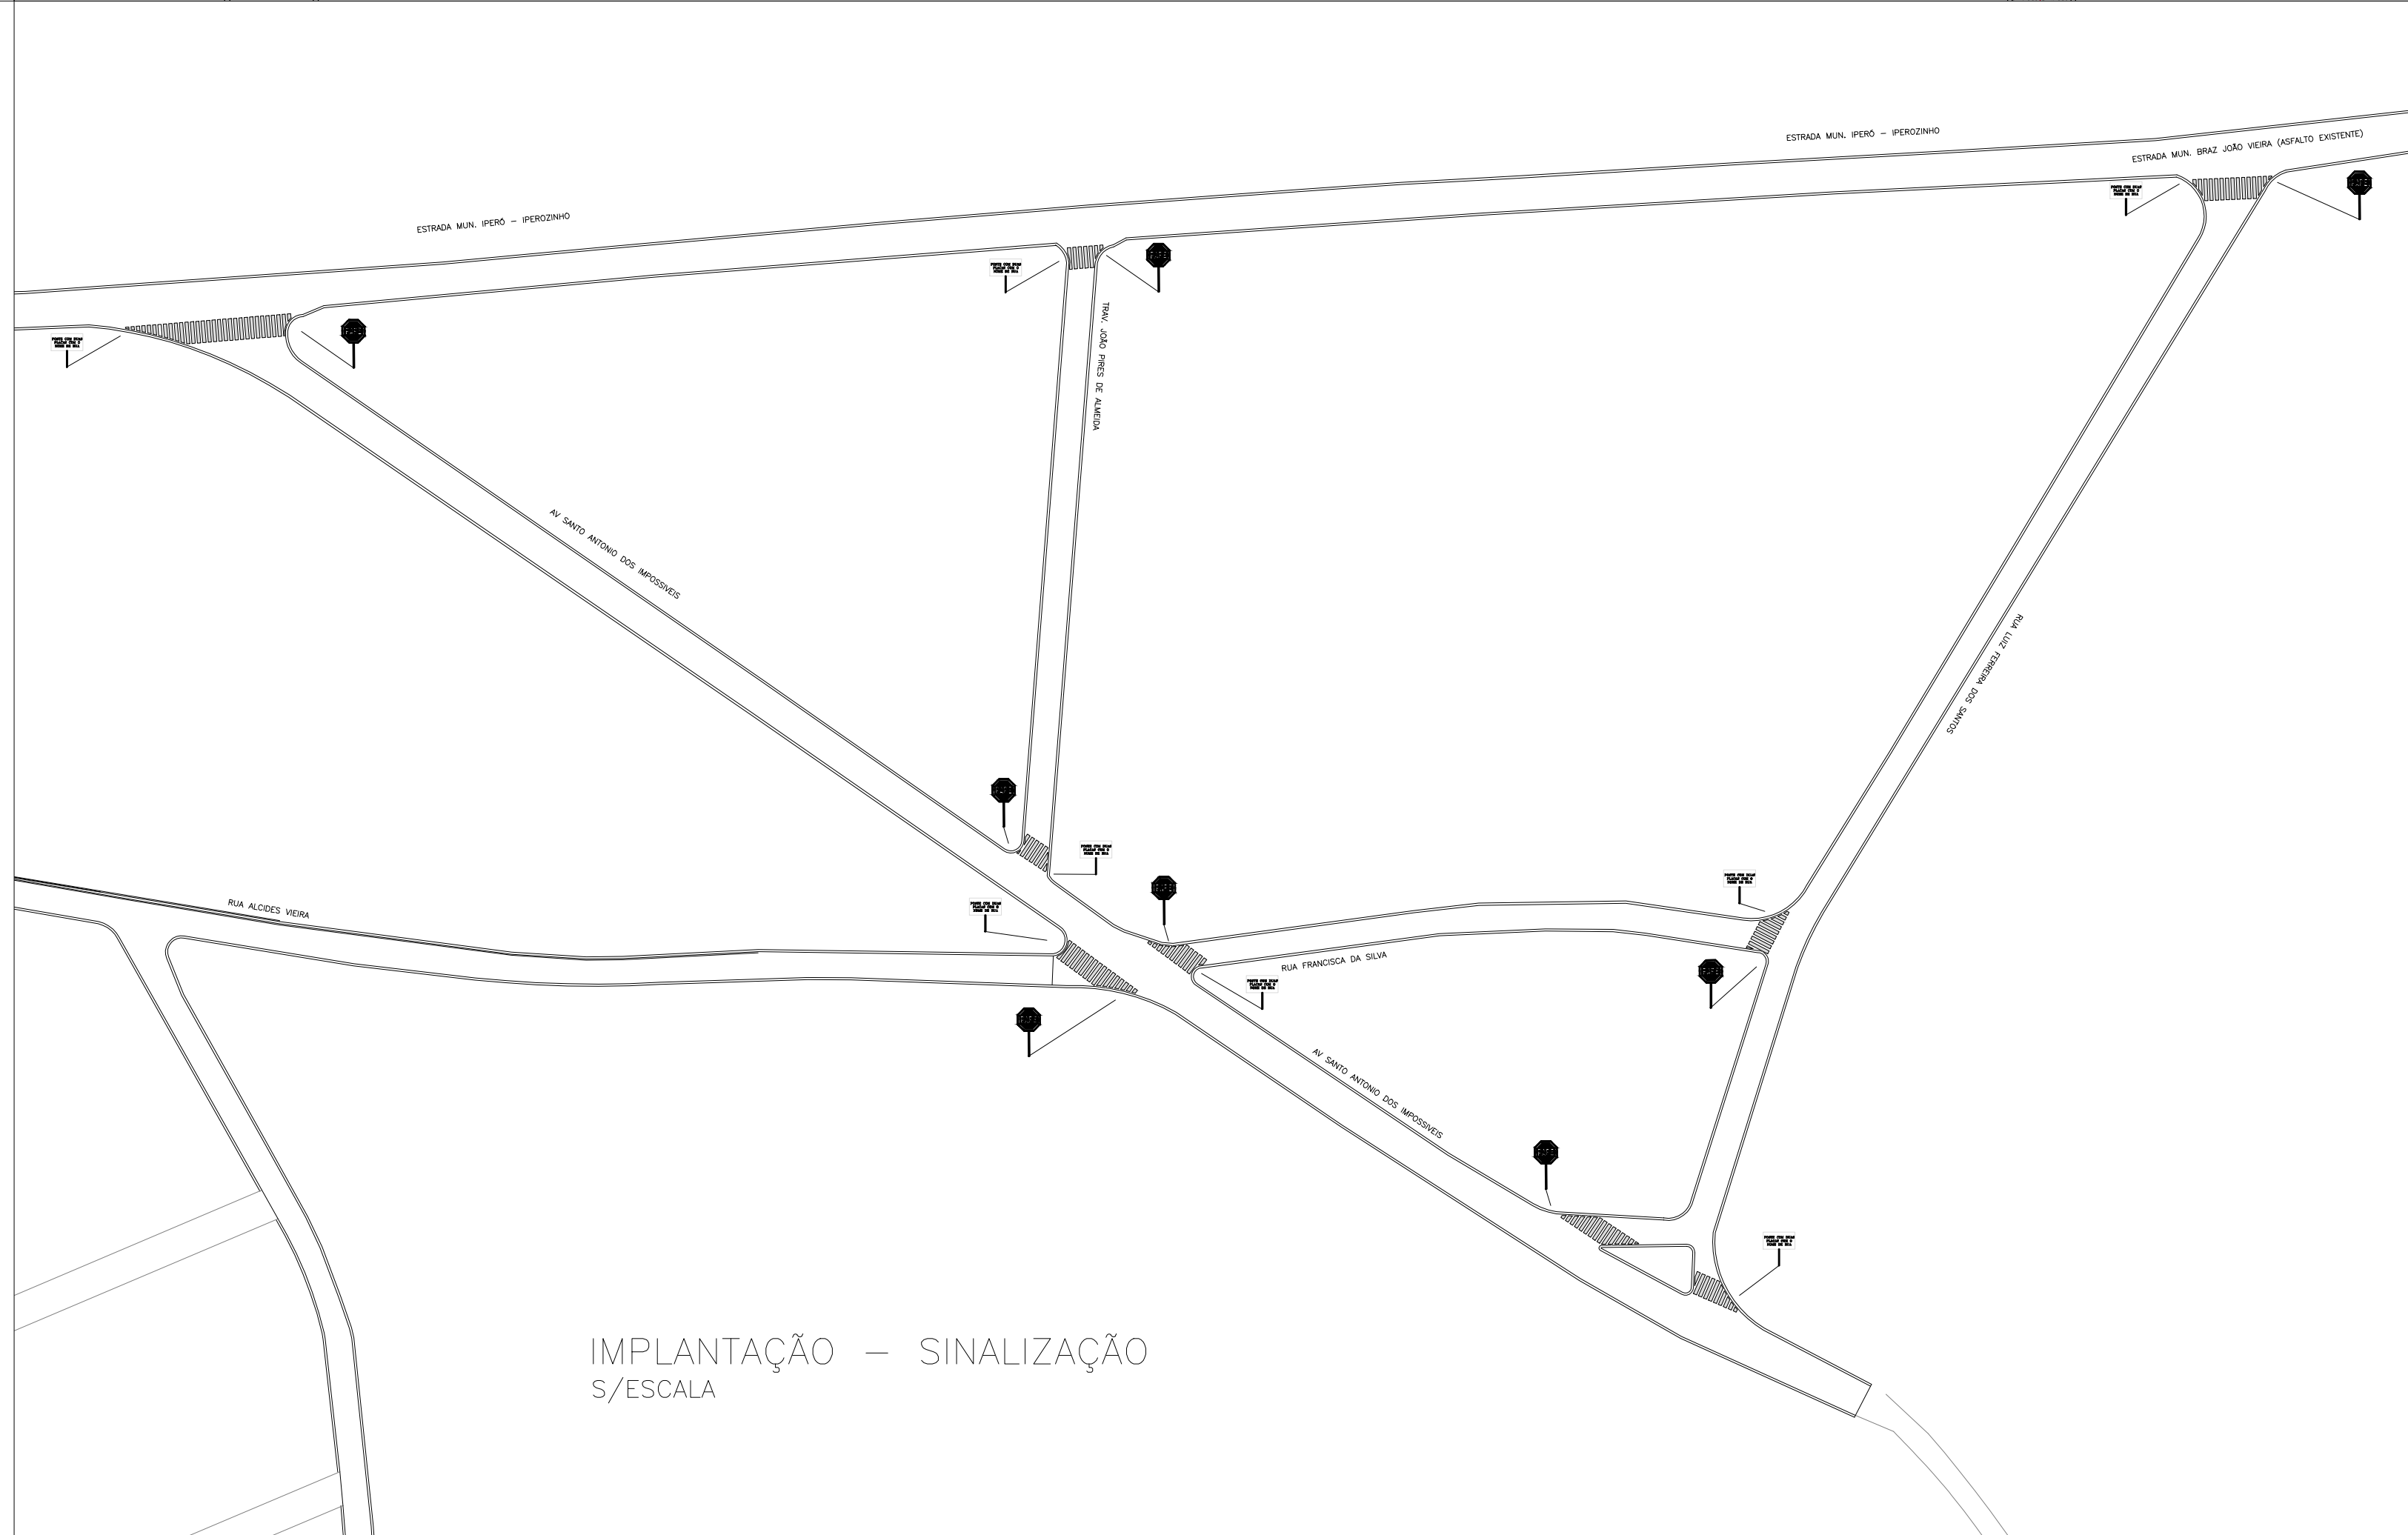

IMPLANTAÇÃO – SINALIZAÇÃO
S/ESCALA

LEGENDA RECAPEAMENTO

- LOCAL A SER RECAPEADO
- CALÇADA EXISTENTE
- GUIA E SARJETA EXISTENTE
- ESTACA DE MARÇÃO A CADA 20 m

RESUMO.:

- 00,50
OU
0,20 m²
QUANTIDADE = 8 UNIDADES DE DIAM. = 1,60 m²
- PLACA COM O NOME DA RUA
QUANTIDADE = 16 UNIDADES = 1,80 m²
 ESTRADA MUN. BRAS JOÃO VIEIRA - 3 unid.
 AV SANTO ANTONIO DOS IMPOSSIVEIS - 5 unid.
 TRAVESSA JOAO PIRES DE ALMEIDA - 2 unid.
 RUA FRANCISCA DA SILVA - 2 unid.
 RUA LUIZ FERREIRA DOS SANTOS - 3 unid.
 RUA ALCIDES VIEIRA - 1 unid.
- SUPORTE - QUANTIDADE = 16 UNIDADES**
- 0,60
4,00
0,40
Variável
TRAVESSIA DE PEDESTRE
QUANTIDADE COR BRANCA = 213,47 m²

| | | |
|------------------------------------|--|------------------------|
| PROJETO PAVIMENTAÇÃO URBANA | | FOLHA: 07/09 |
| OBRA: | RECAPEAMENTO E SINALIZAÇÃO NA AV SANTO ANTONIO DOS IMPOSSIVEIS, TRAVESSA JOÃO PIRES DE ALMEIDA, RUA FRANCISCA DA SILVA, RUA LUIZ FERREIRA DOS SANTOS. | |
| LOCAL: | AV SANTO ANTONIO DOS IMPOSSIVEIS, TRAVESSA JOÃO PIRES DE ALMEIDA, RUA FRANCISCA DA SILVA, RUA LUIZ FERREIRA DOS SANTOS. | |
| BAIRRO: | BAIRRO IPERÓ | |
| CIDADE: | CAPELA DO ALTO - S.P. | |
| PROPRIETÁRIO: | PREFEITURA MUNICIPAL DE CAPELA DO ALTO. | |
| SITUAÇÃO SEM ESCALA | DECLARO QUE A APROVAÇÃO DO PROJETO NÃO IMPLICA NO RESPEITO DA PREFEITURA DO DIREITO DE PROPRIEDADE DO TERRENO | |
| FOLHA DE LOCALIZAÇÃO | PREFEITO MUNICIPAL PÉRICLES GONÇALVES AUTOR DO PROJETO JOSE AUGUSTO DE VARELLA DELLAPE ENGENHEIRO CIVIL CREA SP - 0600705272 ART - 28027230190023089 | |