




DETALHE DE PAVIMENTAÇÃO S/ ESCALA

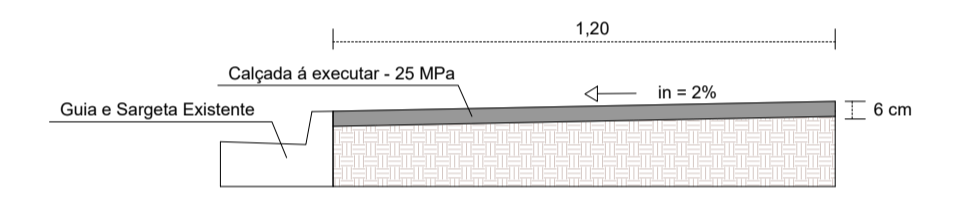




DETALHE CALÇADA - S/ ESCALA

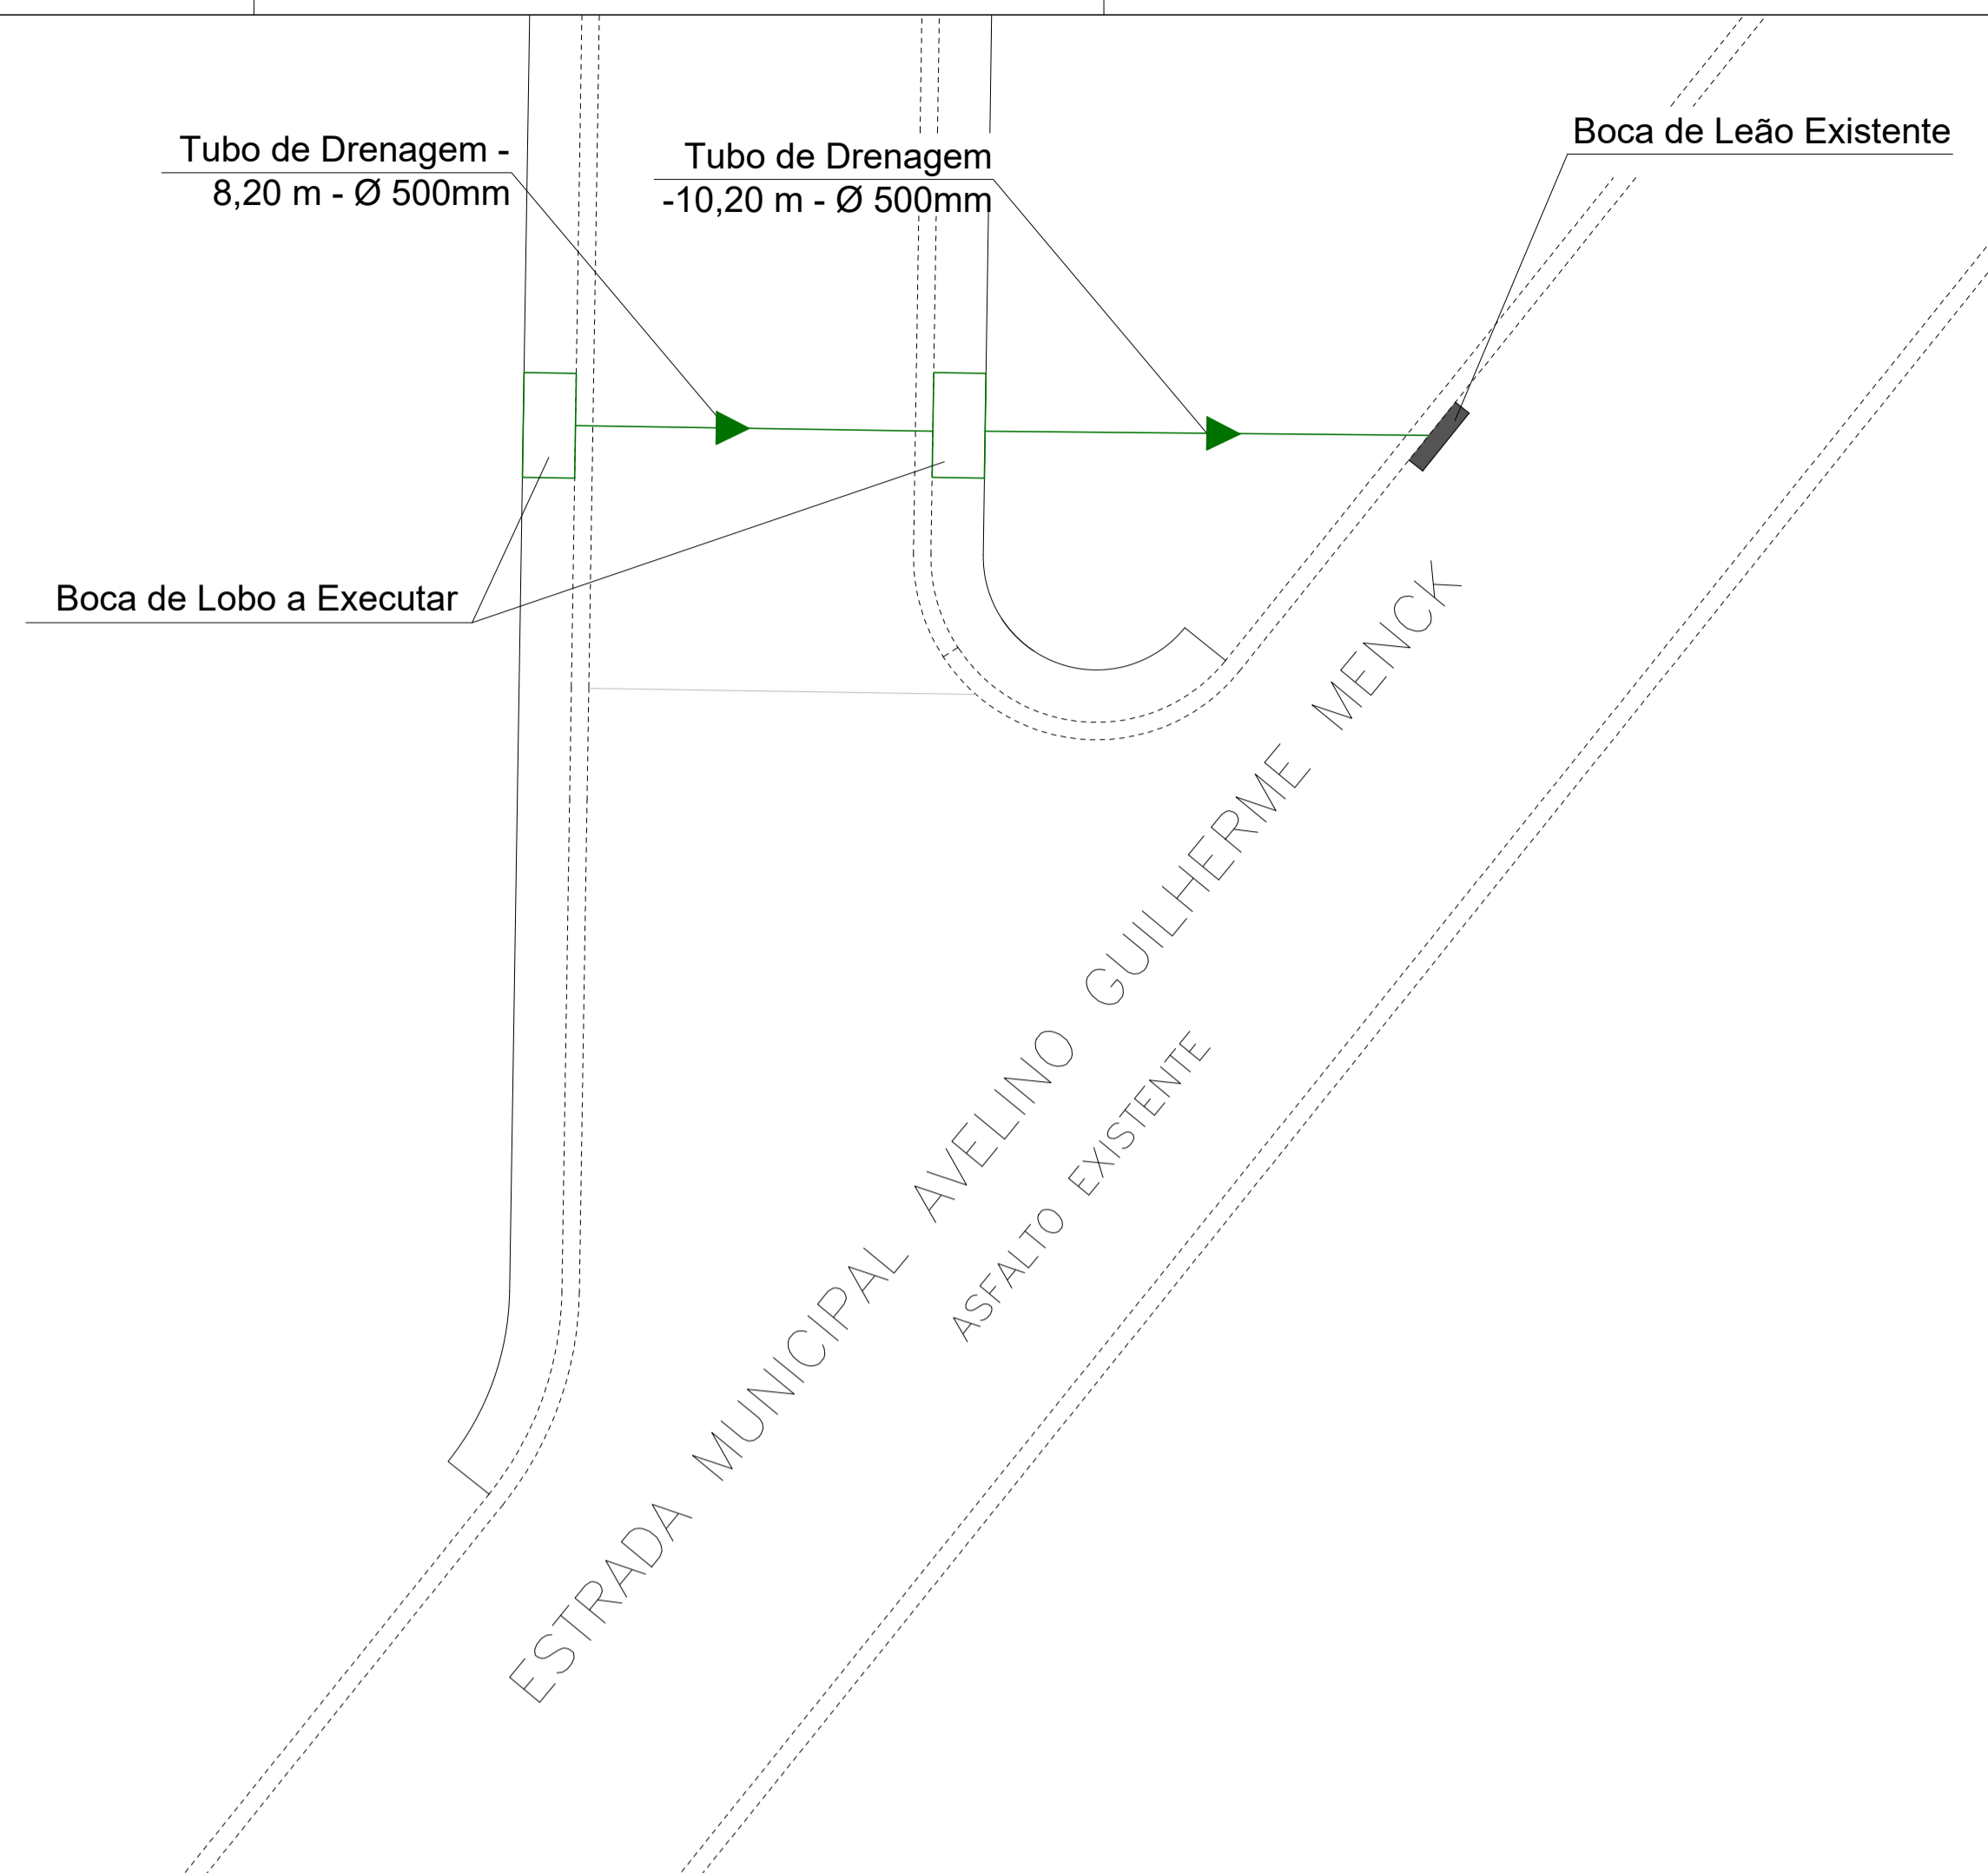


DETALHES DE APARELHOS DE DRENAGEM S/ ESCALA

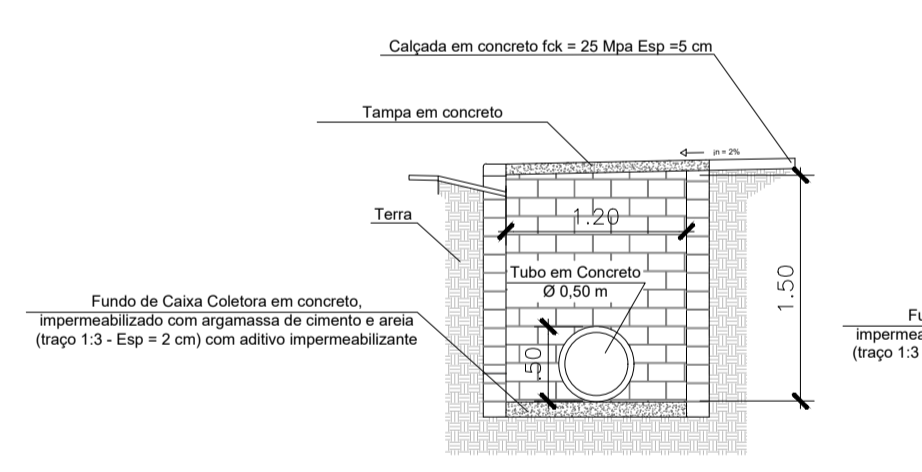

DETALHE DE CAIXA COLETORA (BOCA DE LOBO) S/ ESCALA

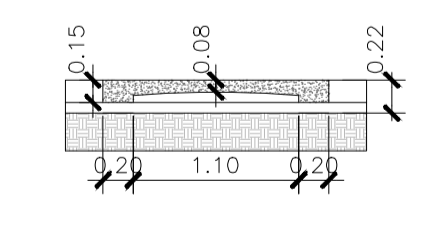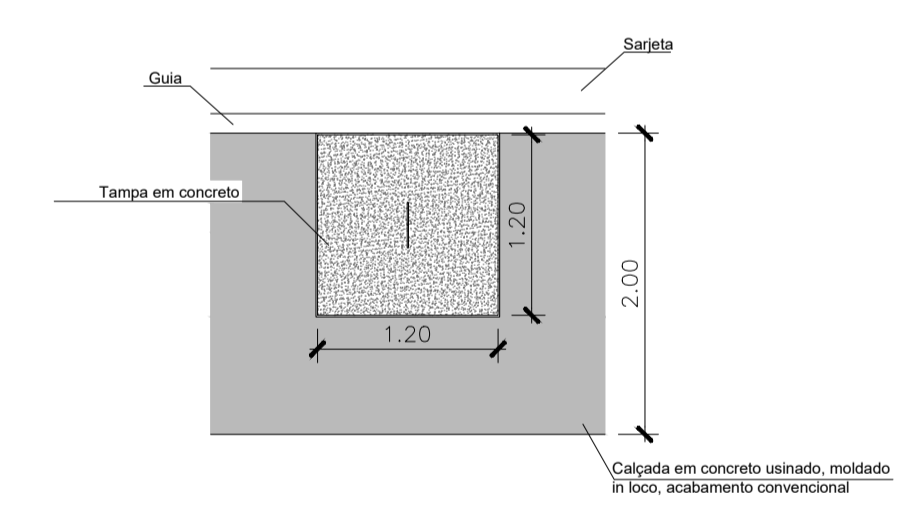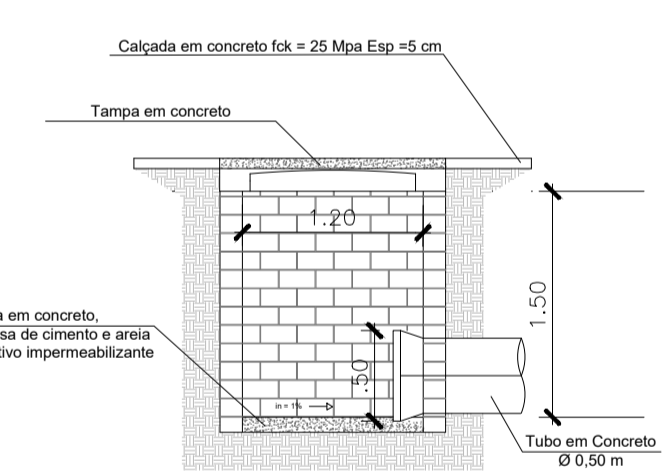

DETALHE DE GUIA CHAPÉU S/ ESCALA

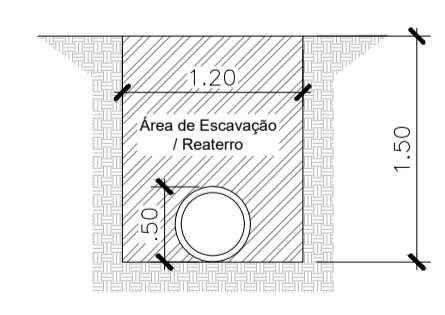

DETALHE DE ESCAVAÇÃO DE VALA S/ ESCALA
Área de escavação: 1,80 m²
Área de reaterro: 1,80 m²

LEGENDA:

- LOCAL A SER PAVIMENTADO
- GUIA E SARJETA A EXECUTAR
- ESTACA DE MARCAÇÃO À CADA 20 m
- CALÇADA A SER EXECUTADA
- GUIA E SARJETA EXISTENTE

IMPLANTAÇÃO - PAVIMENTAÇÃO
 ESCALA - 1:200
 ÁREA TOTAL DE PAVIMENTAÇÃO : 838,45 m²
 ÁREA TOTAL DE CALÇADA À CONSTRUIR : 299,33 m²
 METROS DE GUIA E SARJETA À CONSTRUIR : 225,52 m
 COMPRIMENTO DE TRECHO À SER PAVIMENTADO: 113,13 m
 COMPRIMENTO TOTAL DE REDE DE DRENAGEM Ø 0,50m: 18,40 m
 COMPRIMENTO TOTAL DE ESCAVAÇÃO/ REATERRO DE VALA : 18,40 m
 QUANTIDADE DE BOCA DE LOBO DUPLA: 2 unid.

PROJETO DE PAVIMENTAÇÃO URBANA FOLHA: 02/06

OBRA: PAVIMENTAÇÃO E DRENAGEM
 LOCAL: RUA DANIEL MOREIRA DE LARA
 BAIRRO: NOVA CAPELA
 CIDADE: CAPELA DO ALTO - S.P.
 PROPRIETÁRIO: PREFEITURA MUNICIPAL DE CAPELA DO ALTO.

SITUAÇÃO SEM ESCALA
 FOLHA DE LOCALIZAÇÃO

DECLARO QUE A APROVAÇÃO DO PROJETO NÃO IMPLICA NO RECONHECIMENTO POR PARTE DA PREFEITURA DO DIREITO DE PROPRIEDADE DO TERRENO

PREFEITO MUNICIPAL
PERICLES GONÇALVES

AUTOR DO PROJETO
LUCAS GODOY DE FREITAS FERREIRA
 ENGENHEIRO CIVIL
 CREA-SP - 5070095851
 ART - 28027230181596097