


TACHAS REFLETIVAS		COR	QUANT.(UN.)
PLÁSTICO COM REFLETIVO	MONODIRECIONAIS 250 X 150 X 50	BR.	6
	BIDIRECIONAIS 250 X 150 X 50	AM.	41

DESCRIÇÃO	COR	QUANT.(UN.)
PINTURA DEFINITIVA - TINTA	BR.	87,80
ACRÍLICA A BASE DE ÁGUA	AM.	68,70

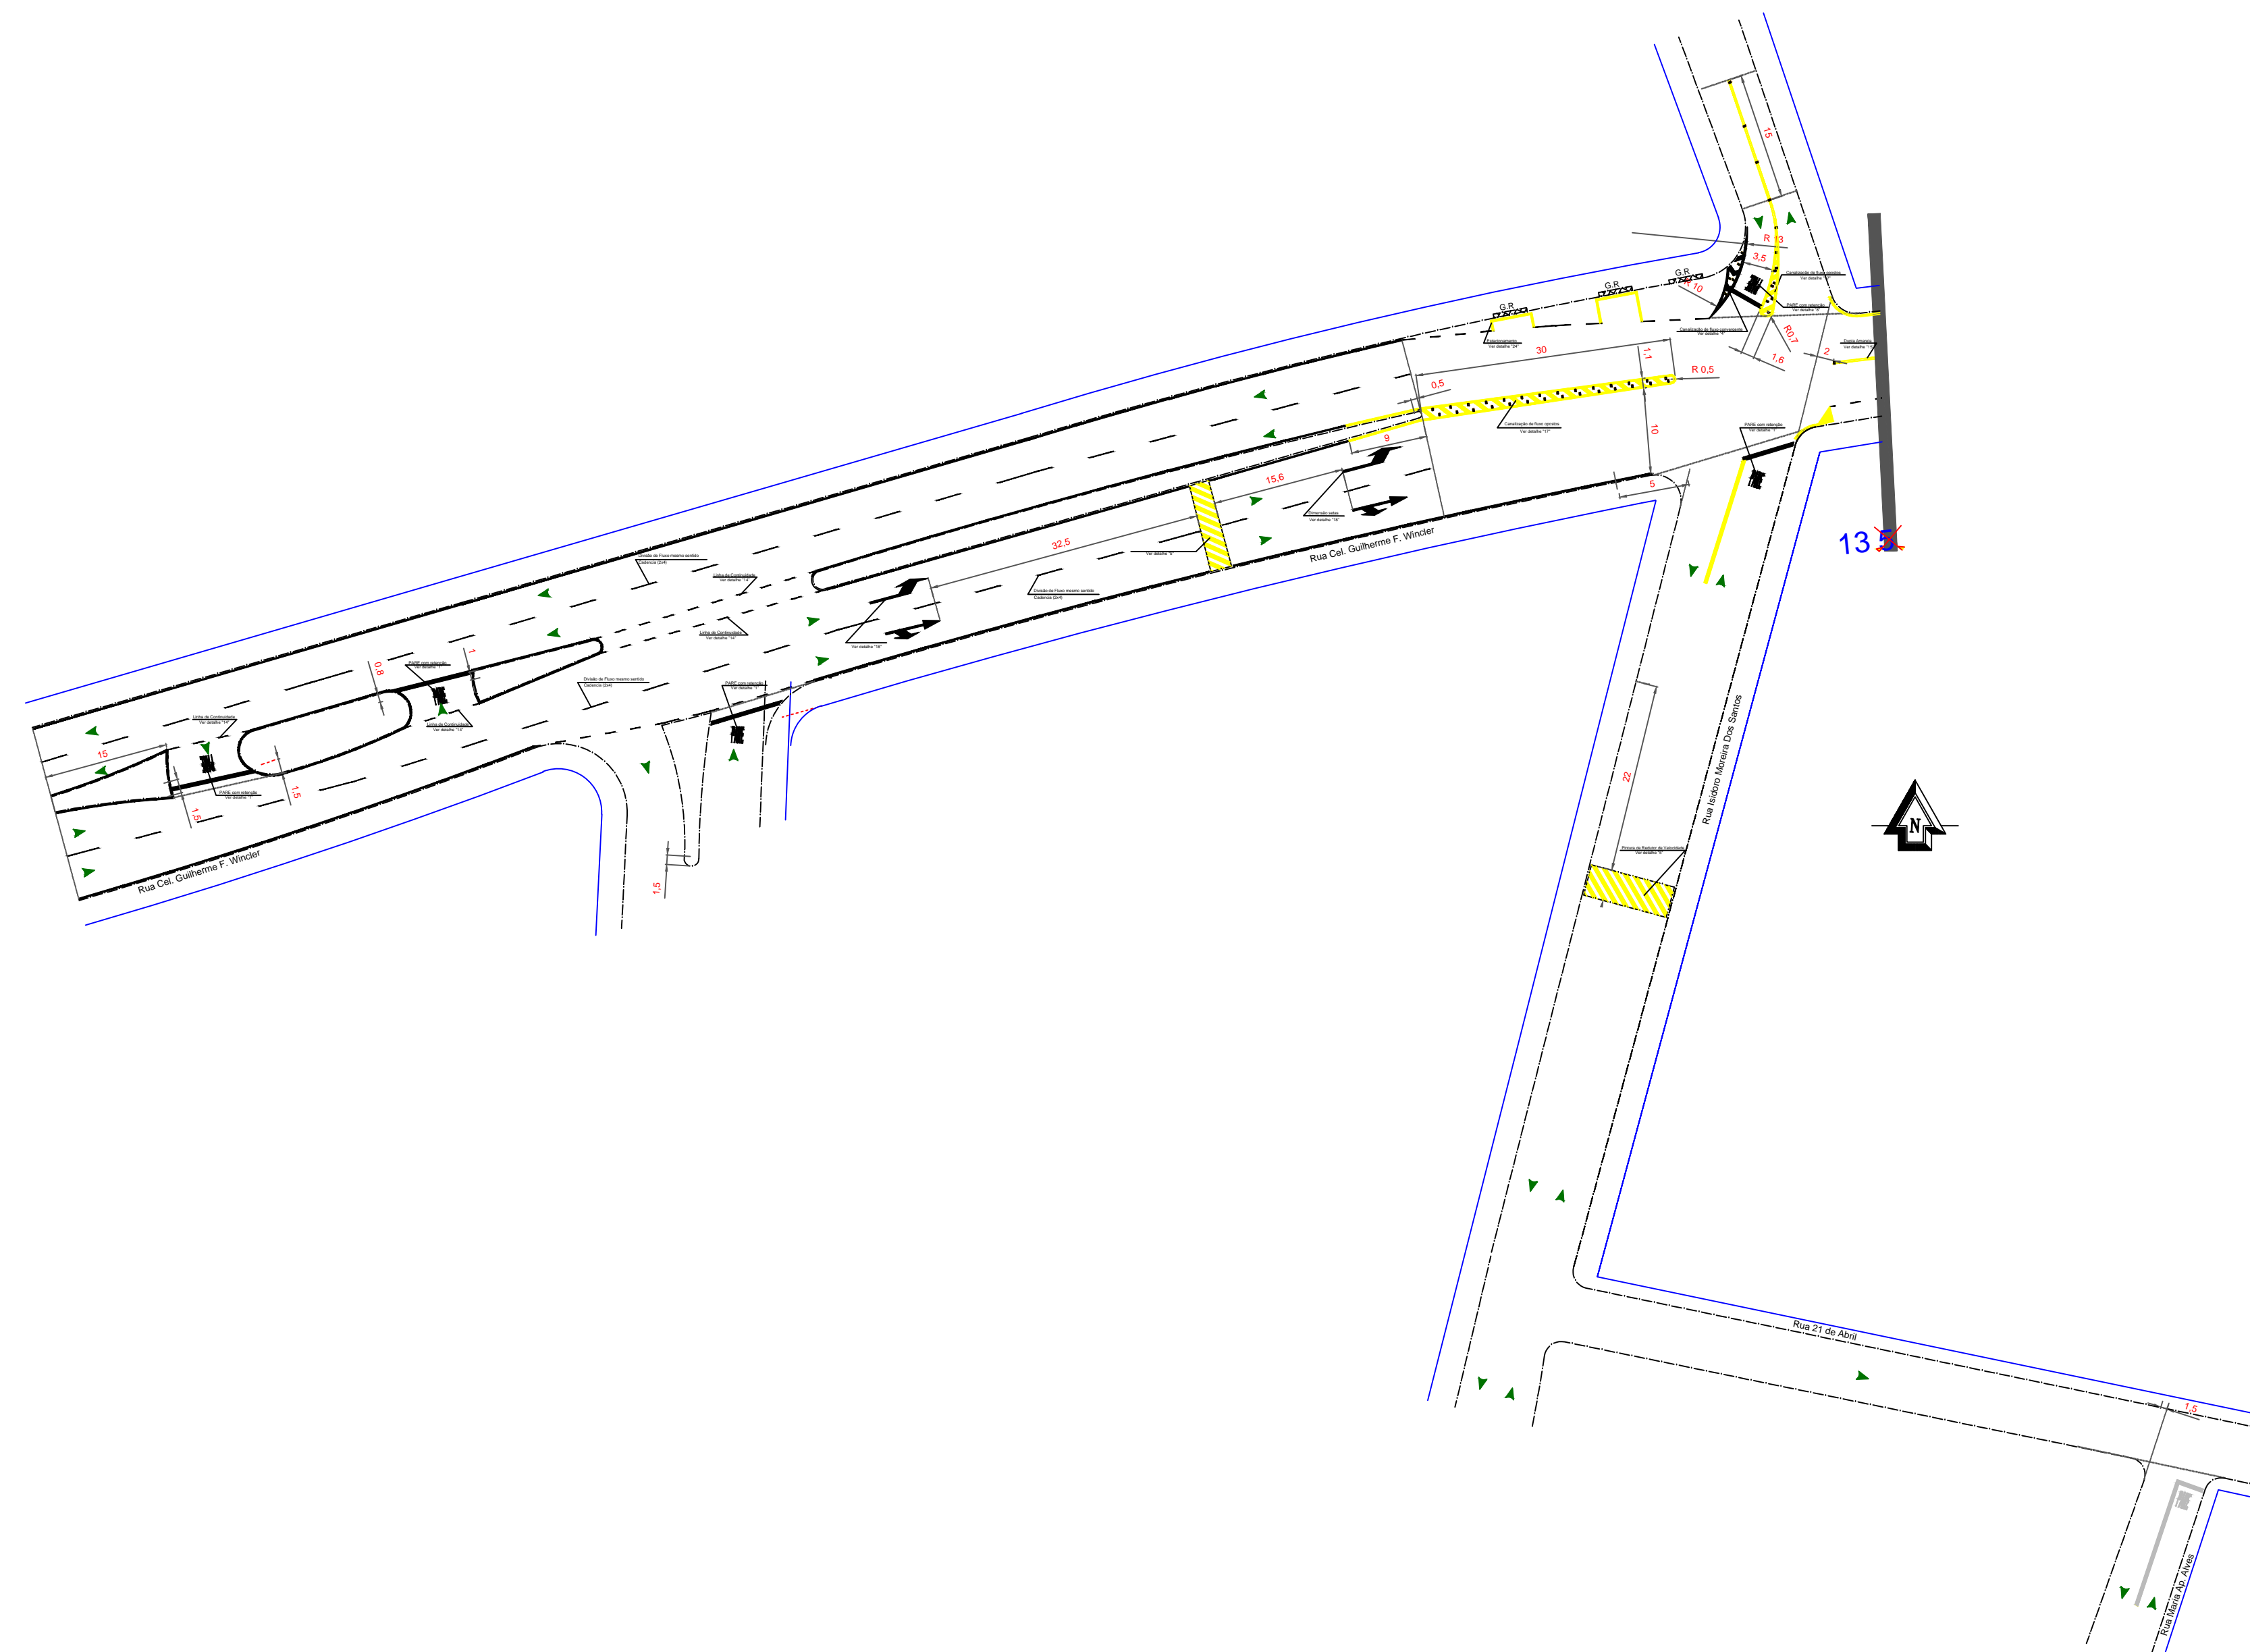

**LEGENDAS**

ABREVIÇÃO:  
 COL = A COLOCAR  
 RET = A RETIRAR  
 EX = EXISTENTE(SERÁ MANTIDA)  
 REM = REMANEJAR  
 PM = PONTALETE DE MADEIRA  
 PP = COLUNA SIMPLES COD. PP O2<sup>1</sup>/<sub>2</sub>  
 G.R = GUIA REBAIXADA

- OBSERVAÇÃO**
- Pintar sinalização horizontal na cor AMARELA
  - Pintar sinalização horizontal na cor AZUL
  - Pintar sinalização horizontal na cor BRANCA
  - Pintar sinalização horizontal na cor VERMELHA
  - Sinalização horizontal EXISTENTE
  - VEGETAÇÃO
  - ALINHAMENTO GEOMETRICO DA VIA
  - ALINHAMENTO DA CONSTRUÇÃO
- DIREÇÃO DO TRAFEGO**
- ▲ PORTÃO DE ENTRADA DE PESSOAS E/OU VEICULOS

**NOTAS**

- 1 - MEDIDAS EM METRO, EXCETO ONDE INDICADO.
- 2 - VER NOTAS TÉCNICAS DE SINALIZAÇÃO HORIZONTAL NO DE-017/2018.
- 3 - VER NOTAS TÉCNICAS DE SINALIZAÇÃO VERTICAL NO DE-018/2018.
- 4 - TODA SINALIZAÇÃO VERTICAL EXISTENTE DEVE SER REMOVIDA.

<b>PROJETO DE SINALIZAÇÃO URBANA</b>	FOLHA: 10/15
<p>OBRA: SINALIZAÇÃO</p> <p>LOCAL: RUA CEL. GUILHERME F. WINCLER, CRUZAMENTO COM A RUA ISIDORO M. DOS SANTOS</p> <p>BAIRRO: CENTRO</p> <p>CIDADE: CAPELA DO ALTO - S.P.</p> <p>PROPRIETÁRIO: PREFEITURA MUNICIPAL DE CAPELA DO ALTO.</p>	
SITUAÇÃO SEM ESCALA	DECLARO QUE A APROVAÇÃO DO PROJETO NÃO IMPLICA NO RECONHECIMENTO POR PARTE DA PREFEITURA NO DIREITO DE PROPRIEDADE DO TERRENO
FOLHA DE LOCALIZAÇÃO	<p>PREFEITO MUNICIPAL PERICLES GONÇALVES</p> <p>AUTOR DO PROJETO LUCAS GODOY DE FREITAS FERREIRA ENGENHEIRO CIVIL CREASP - 5070095851</p> <p>ART - 28027230190217647</p>