


| TACHAS REFLETIVAS | | | |
|------------------------|--------------------------------|-------------|----|
| DESCRIÇÃO | COR | QUANT.(UN.) | |
| PLÁSTICO COM REFLETIVO | MONODIRECIONAIS 250 X 150 X 50 | BR. | 8 |
| | BIDIRECIONAIS 250 X 150 X 50 | AM. | 11 |

| DESCRIÇÃO | COR | QUANT.(UN.) |
|----------------------------|-----|-------------|
| PINTURA DEFINITIVA - TINTA | BR. | 122,05 |
| ACRÍLICA A BASE DE ÁGUA | AM. | 16,70 |

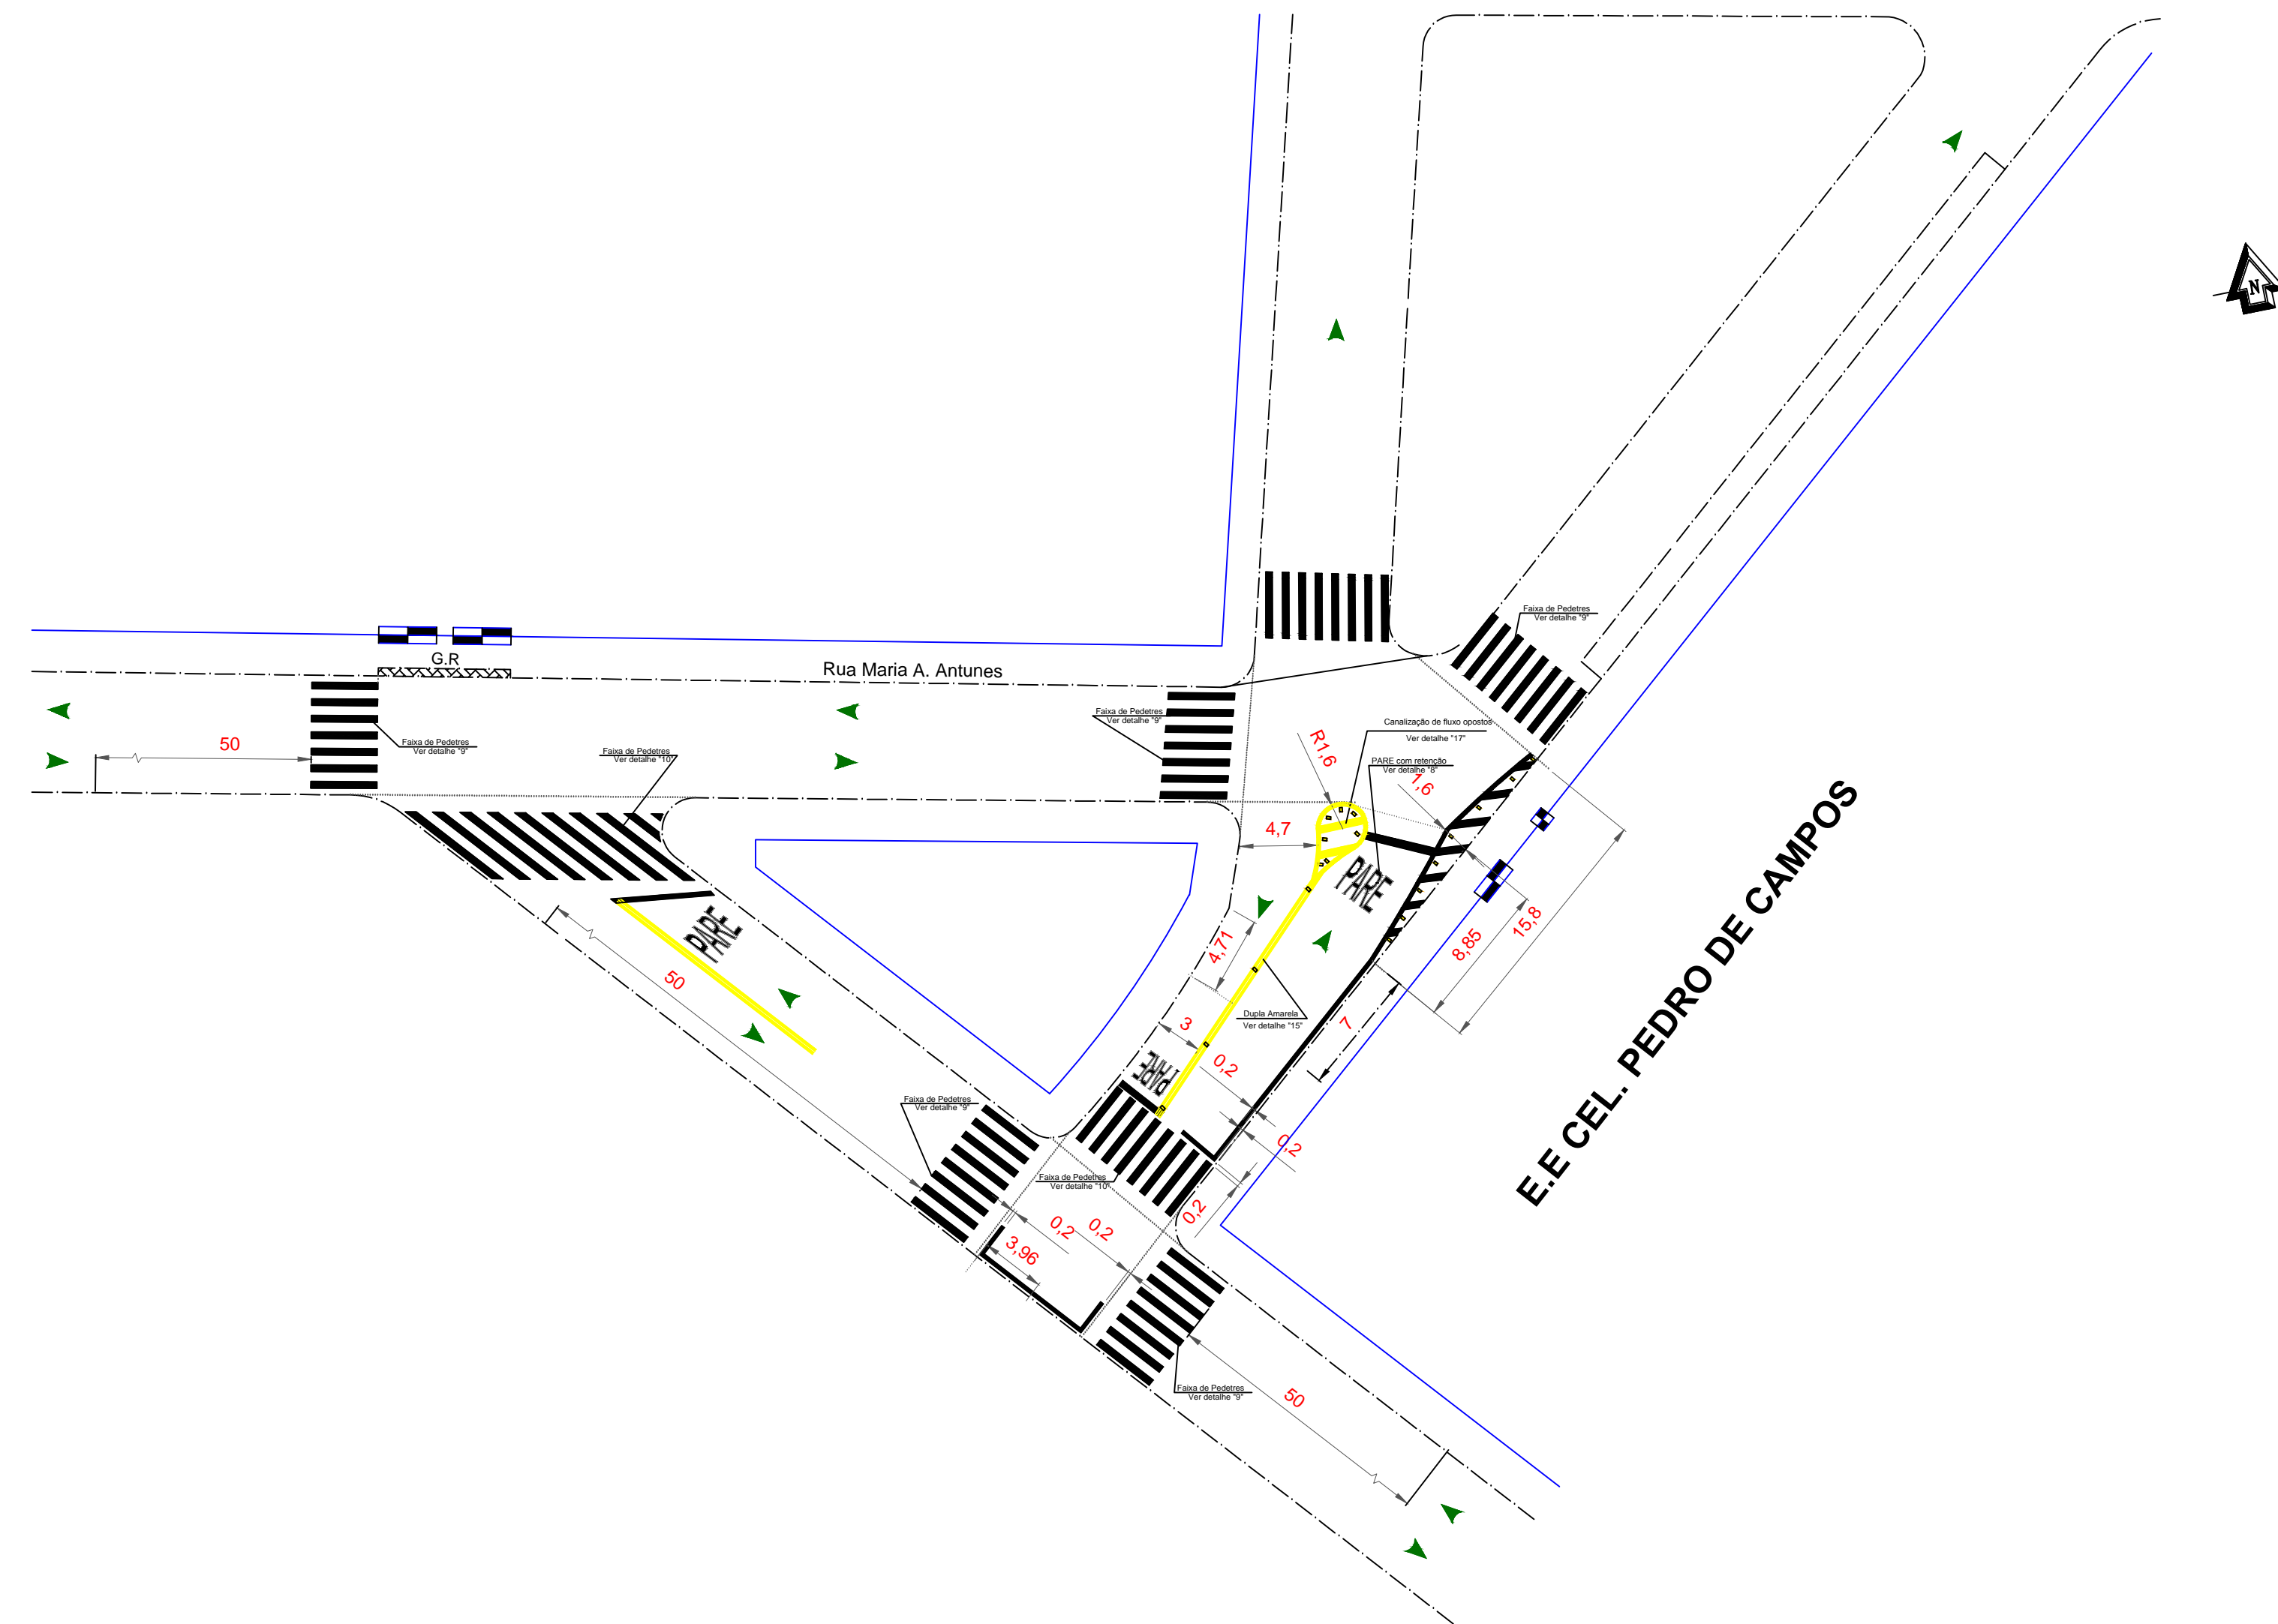

ESCALA: 1:500

LEGENDAS

ABREVIÇÃO:
 COL = A COLOCAR
 RET = A RETIRAR
 EX = EXISTENTE(SERÁ MANTIDA)
 REM = REMANEJAR
 PM = PONTALETE DE MADEIRA
 PP = COLUNA SIMPLES COD. PP O2¹/₂
 G.R = GUIA REBAIXADA

- OBSERVAÇÃO**
- Pintar sinalização horizontal na cor AMARELA
 - Pintar sinalização horizontal na cor AZUL
 - Pintar sinalização horizontal na cor BRANCA
 - Pintar sinalização horizontal na cor VERMELHA
 - Sinalização horizontal EXISTENTE
- VEGETAÇÃO**
- ALINHAMENTO GEOMETRICO DA VIA
 - ALINHAMENTO DA CONSTRUÇÃO
- DIREÇÃO DO TRAFEGO**
- DIREÇÃO DO TRAFEGO
 - PORTÃO DE ENTRADA DE PESSOAS E/OU VEICULOS

NOTAS

- 1 - MEDIDAS EM METRO, EXCETO ONDE INDICADO.
- 2 - VER NOTAS TÉCNICAS DE SINALIZAÇÃO HORIZONTAL NO DE-017/2018.
- 3 - VER NOTAS TÉCNICAS DE SINALIZAÇÃO VERTICAL NO DE-018/2018.
- 4 - TODA SINALIZAÇÃO VERTICAL EXISTENTE DEVE SER REMOVIDA.

| | |
|--|--|
| PROJETO DE SINALIZAÇÃO URBANA | FOLHA: 11/15 |
| OBRA: SINALIZAÇÃO LOCAL: PRAÇA PROFº EUNICE M. DE MIRANDA, CRUZAMENTO DA RUA MARIA A. ANTUNES BAIRRO: CENTRO CIDADE: CAPELA DO ALTO - S.P. PROPRIETÁRIO: PREFEITURA MUNICIPAL DE CAPELA DO ALTO. | |
| SITUAÇÃO SEM ESCALA | DECLARO QUE A APROVAÇÃO DO PROJETO NÃO IMPLICA NO RECONHECIMENTO POR PARTE DA PREFEITURA NO DIREITO DE PROPRIEDADE DO TERRENO. |
| FOLHA DE LOCALIZAÇÃO | PREFEITO MUNICIPAL PERICLES GONÇALVES AUTOR DO PROJETO LUCAS GODOY DE FREITAS FERREIRA ENGENHEIRO CIVIL CREA-SP - 5070095851 ART - 28027230190217647 |