



IMPLANTAÇÃO - SINALIZAÇÃO
S/ESCALA

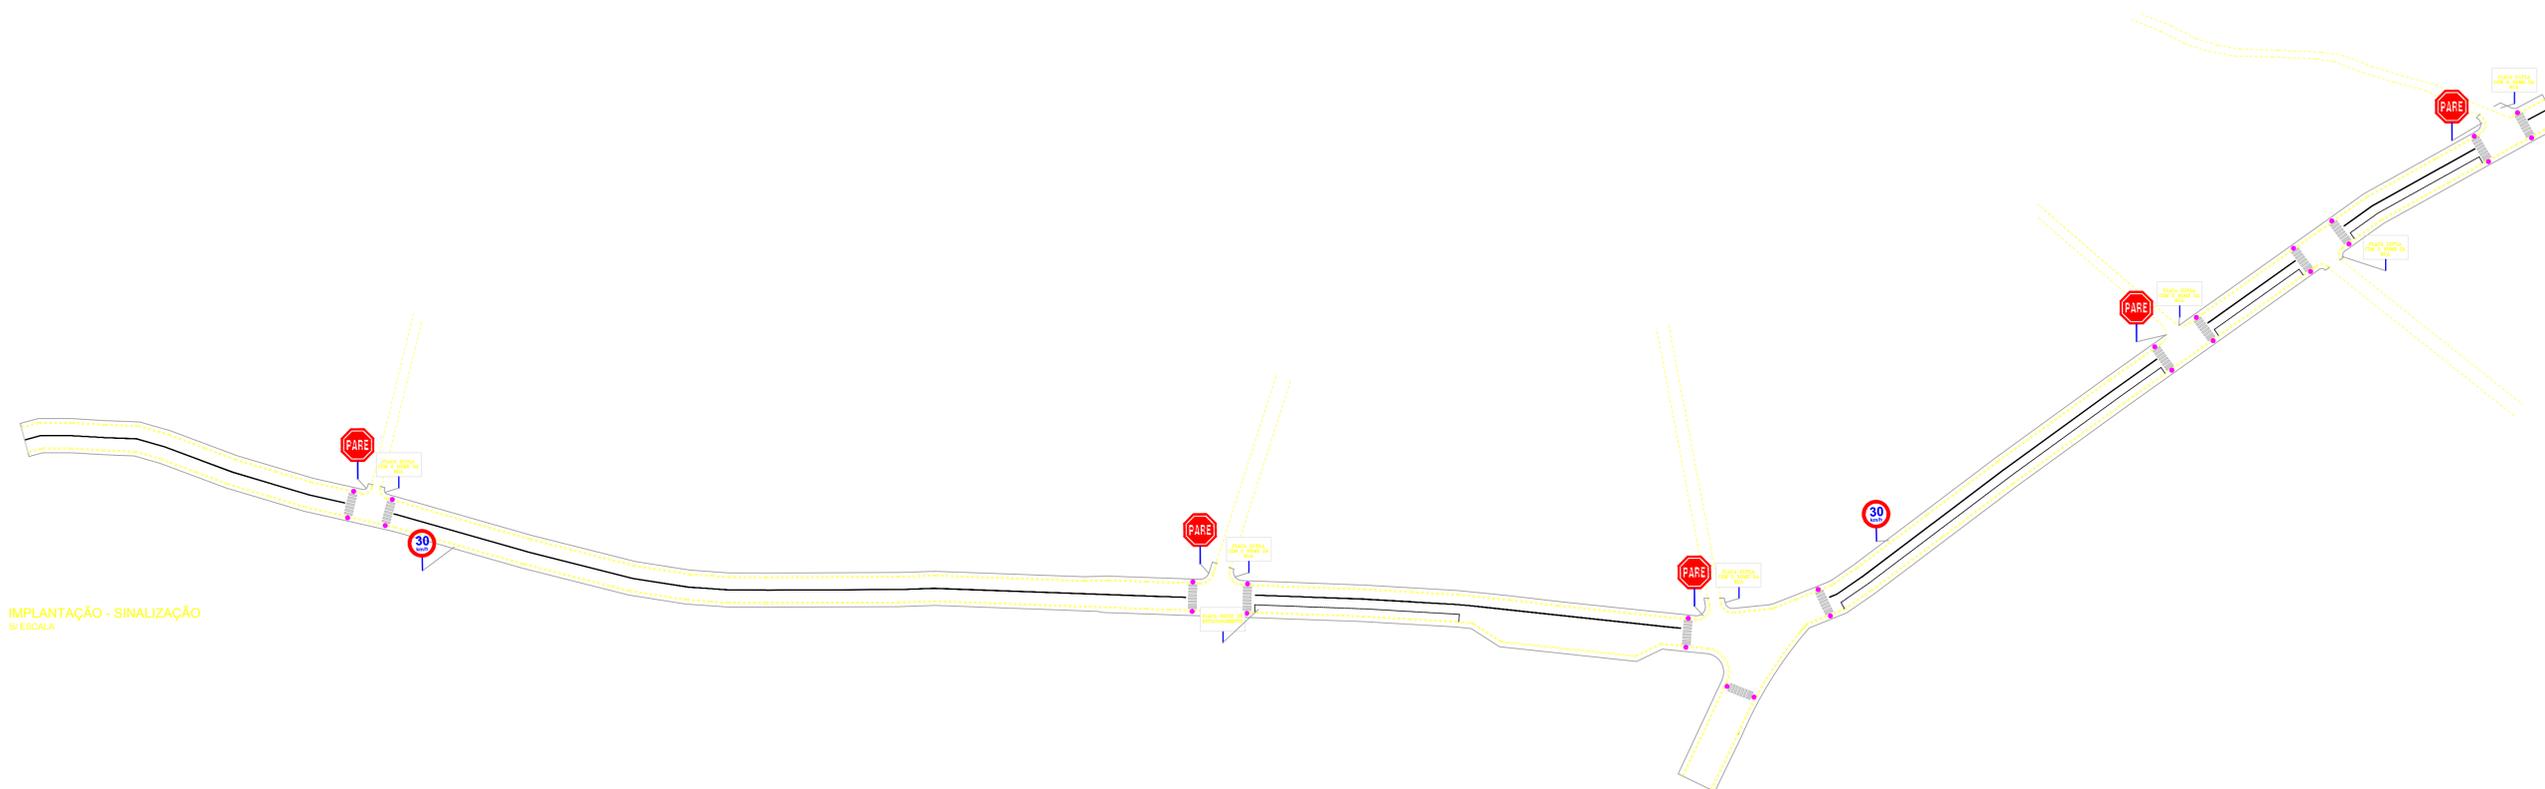

RESUMO:	SINALIZAÇÃO
	QUANTIDADE = 2 UNIDADES = 0,40 m ²
	QUANTIDADE = 5 UNIDADES = 1,00 m ²
	SUPORTE - QUANTIDADE = 14 UNIDADES
	FAIXA DUPLA CONTÍNUA ESPESSURA = 10 cm COMPRIMENTO = 741,05 m ÁREA = 148,21 m ²
	TRAVESSIA DE PEDESTRE QUANTIDADE = 272,50 m ²
	FAIXA DE ESTACIONAMENTO ESPESSURA = 10 cm COMPRIMENTO = 390,01 m ÁREA = 15,00 m ²
	QUANTIDADE = 1 UNIDADE

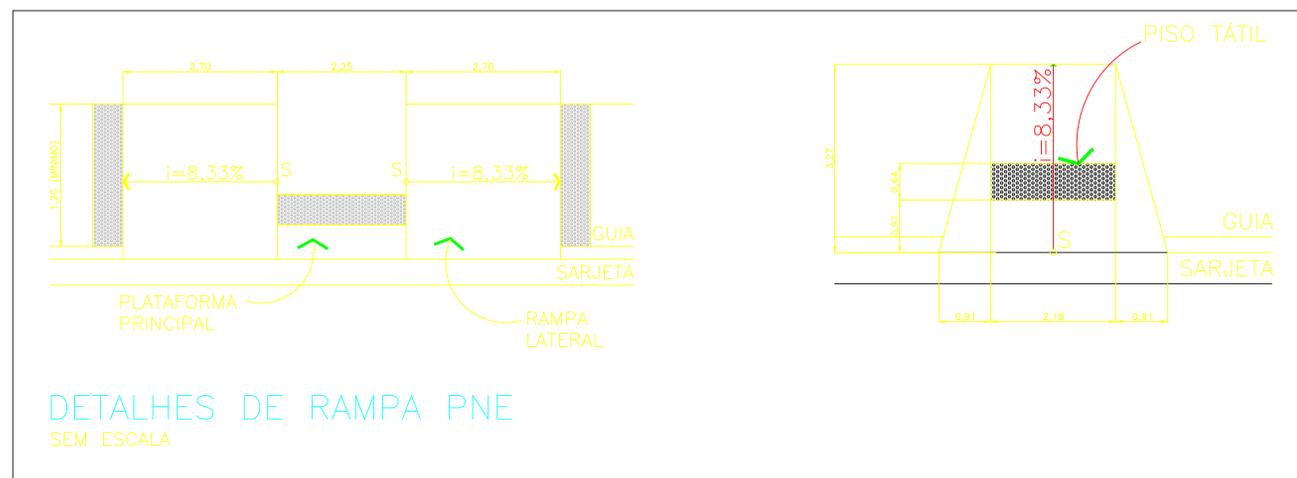

DETALHES DE RAMPA PNE
SEM ESCALA



PROJETO DE SINALIZAÇÃO

FOLHA:
04/05

OBRA: SINALIZAÇÃO VIÁRIA
LOCAL: ESTRADA MUNICIPAL DORENTINO ALVES RODRIGUES
BAIRRO: DISTRITO DO PORTO.
CIDADE: CAPELA DO ALTO - S.P.
PROPRIETÁRIO: PREFEITURA MUNICIPAL DE CAPELA DO ALTO.

SITUAÇÃO SEM ESCALA

DECLARO QUE A APROVAÇÃO DO PROJETO NÃO IMPLICA NO RECONHECIMENTO POR PARTE DA PREFEITURA NO DIREITO DE PROPRIEDADE DO TERRENO

FOLHA DE LOCALIZAÇÃO

PREFEITO MUNICIPAL
PERICLES GONÇALVES

AUTOR DO PROJETO
LUCAS GODOY DE FREITAS FERREIRA
ENGENHEIRO CIVIL
CREASP - 5070095851

ART - 28027230181311608