


# IMPLANTAÇÃO

escala 1/100

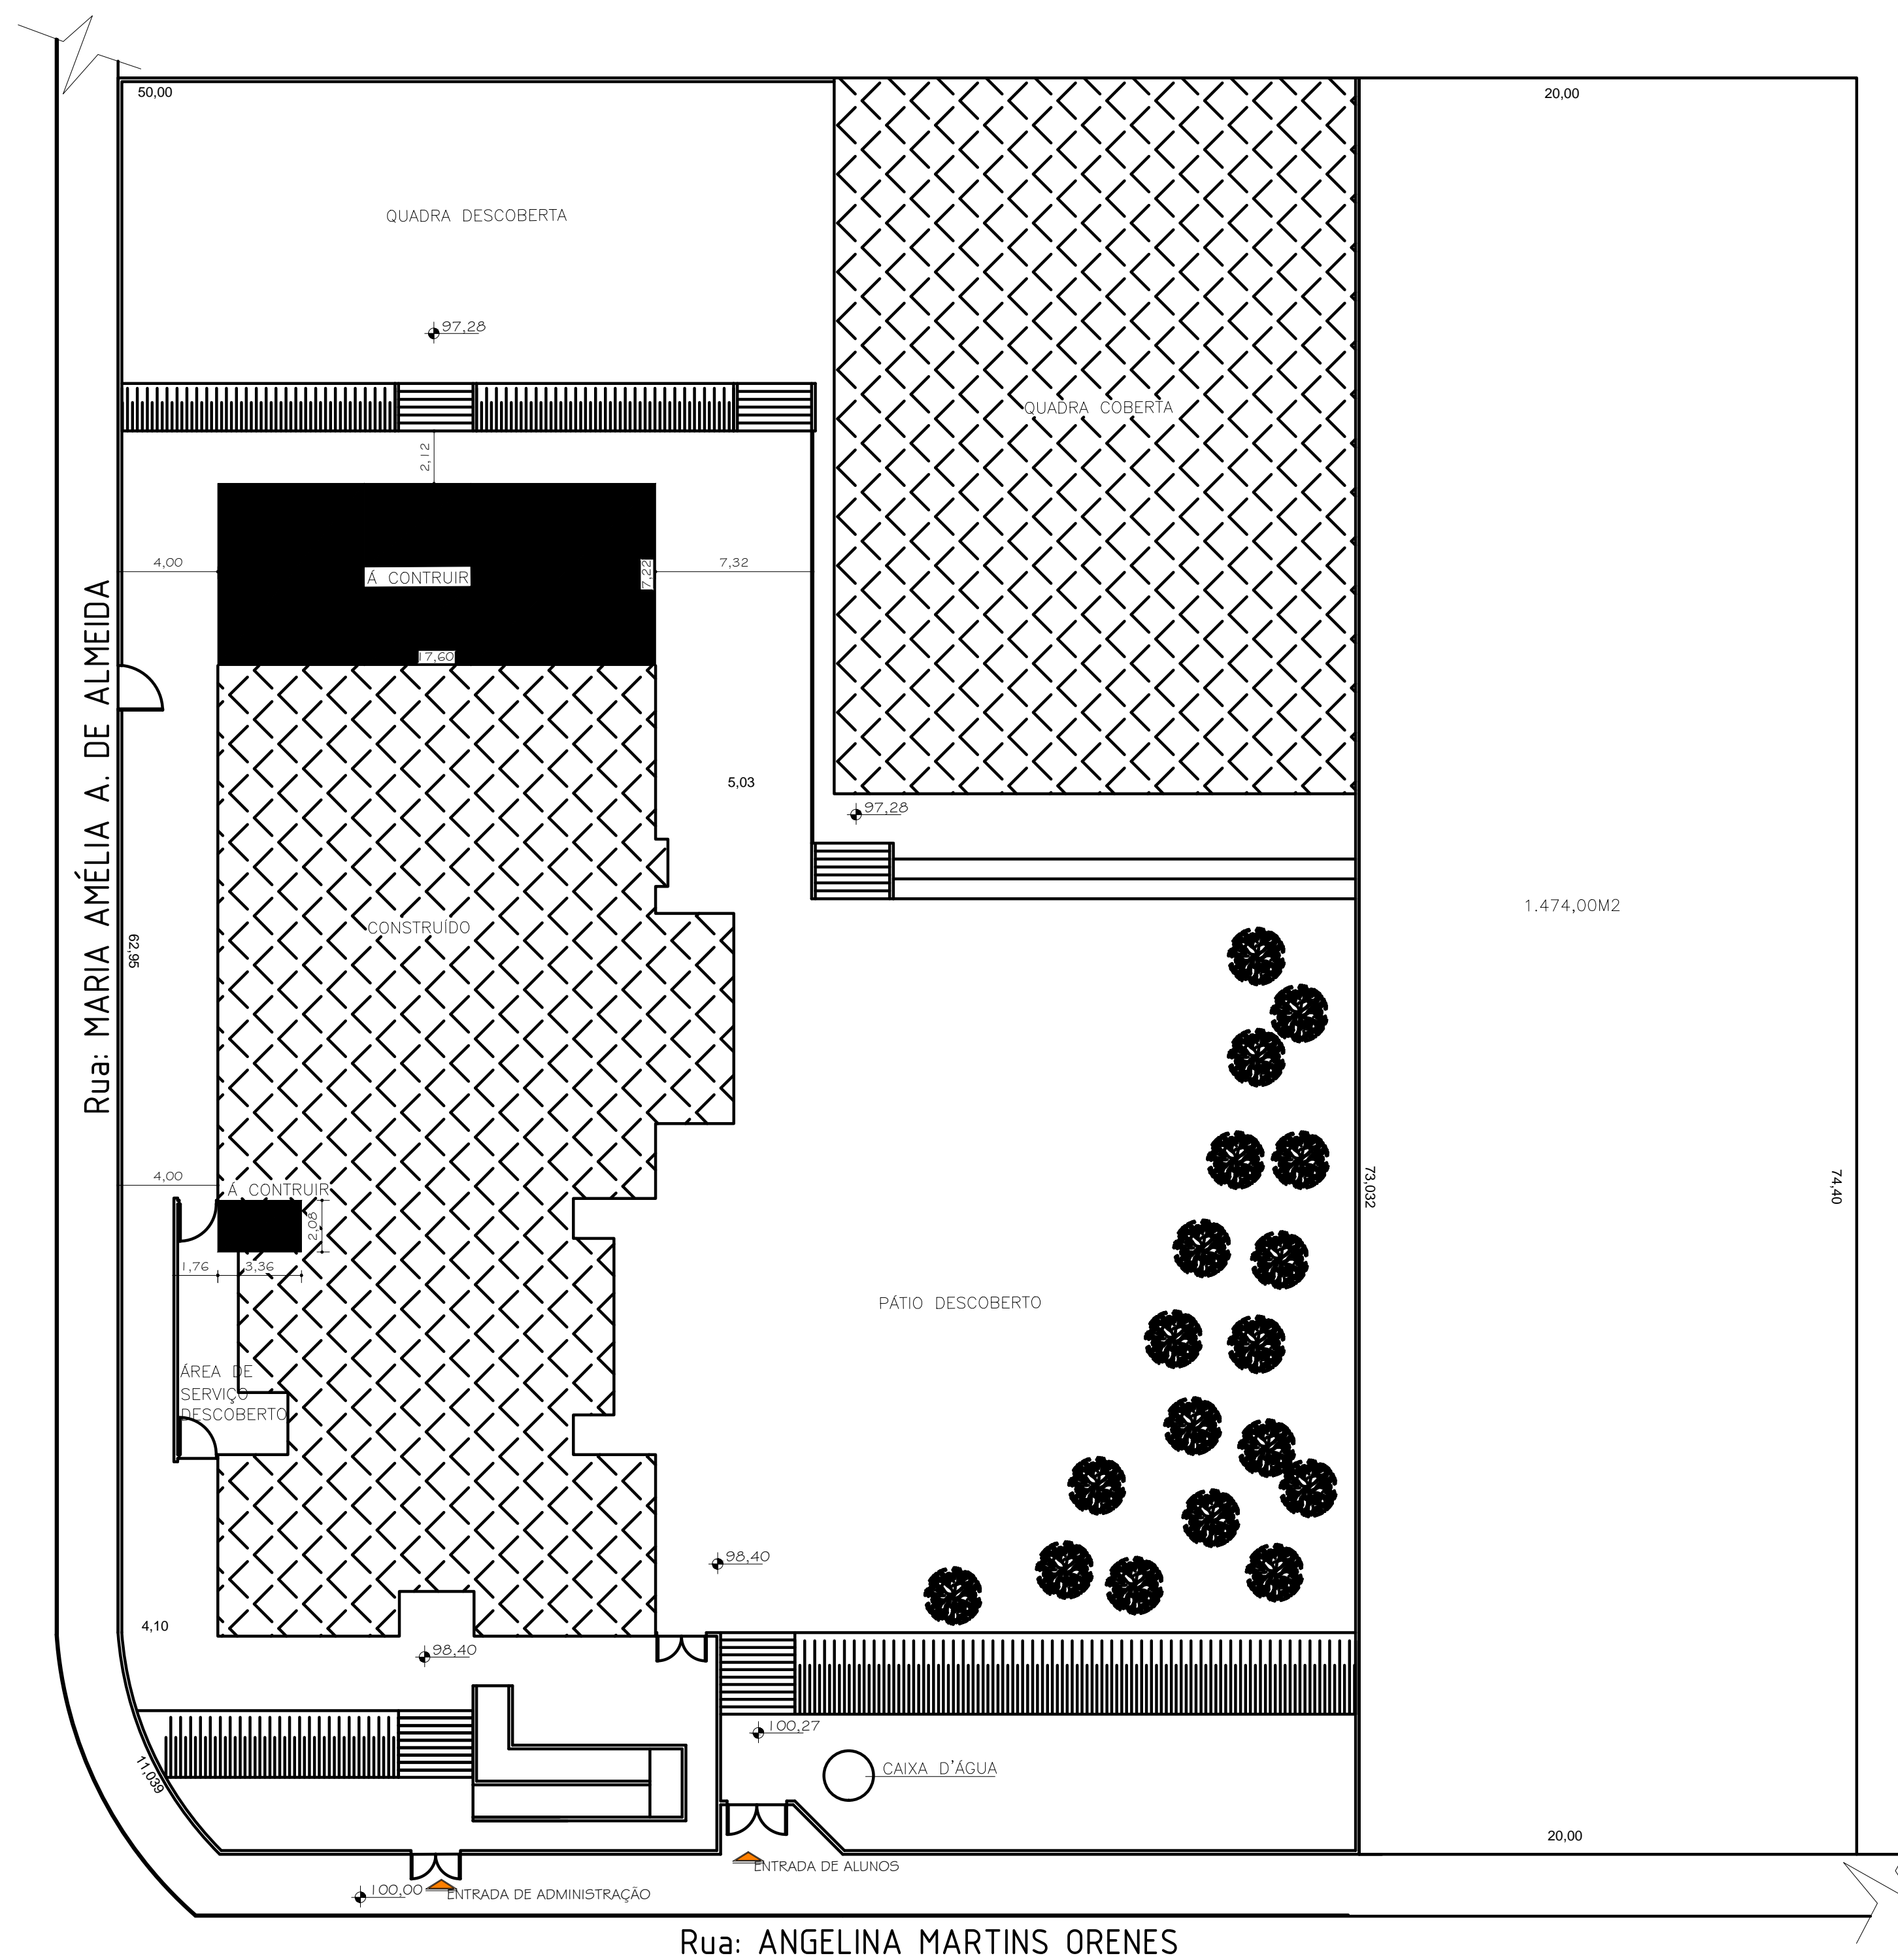

## PROJETO DE IMPLANTAÇÃO

FOLHA ÚNICA

OBRA Ampliação 06 salas de aulas da escola Marçilio Leite de Almeida

PROPRIETÁRIO Prefeitura Municipal de Capela do Alto

LOCAL Rua: Maria Amélia Antunes de Almeida esquina com a Rua Angelina Martins Orenes - Centro

escalas indicadas

SITUAÇÃO sem escala



DECLARO PARA OS DEVIDOS FINS, QUE A APROVAÇÃO DO PROJETO NÃO IMPLICA NO RECONHECIMENTO DO DIREITO DE PROPRIEDADE DO TERRENO, POR PARTE DA PREFEITURA MUNICIPAL DE CAPELA DO ALTO.

PROPRIETÁRIO PÉRICLES GONÇALVES

ÁREAS (m²)	
TERRENO	3.565,67
TERRENO	1.474,00
PROJETO EXISTENTE	
Par. Terço	667,82
Par. Gabeira	458,00
Quadra	606,07
TOTAL	1.791,90
A. AMPLIAR	
Par. Terço	131,48
Par. Gabeira	246,04
TOTAL	377,52
<b>TOTAL GERAL</b>	<b>2.169,42</b>
Área Livre	3.639,94

AUTOR DO PROJETO E RESPONSÁVEL TÉCNICO DE MILITO PROJETOS E CONSTRUÇÕES LTDA. CREA nº 0867213

A.B.T. nº N.º A.R.T 0222120140089733