


IMPALANTAÇÃO - PAVIMENTAÇÃO

ESCALA 1:500


Área para Pavimentação da Rua Durvalino Barbosa 1.651,84 m²

Guias a executar 628,33 m


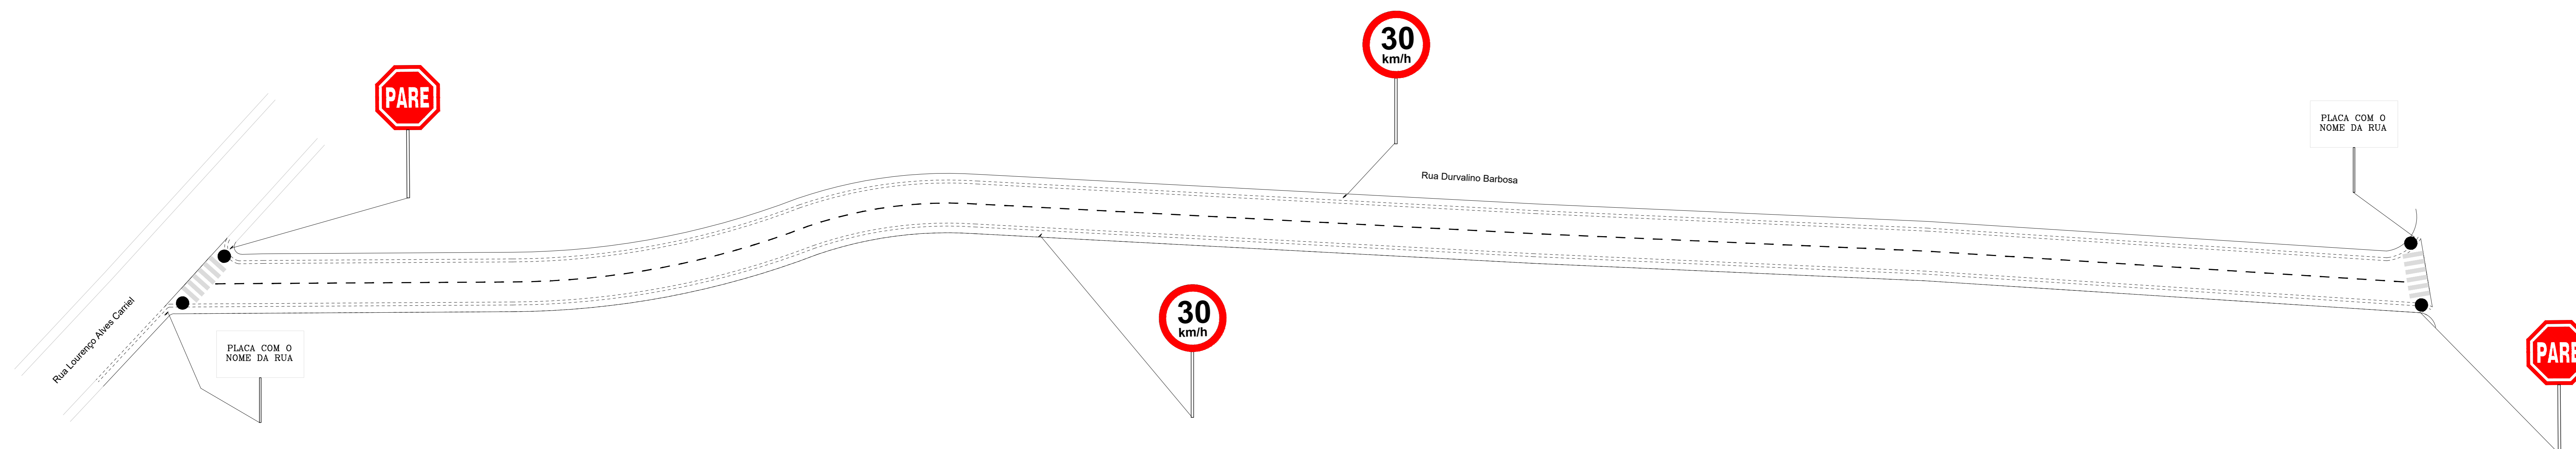


IMPALANTAÇÃO - SINALIZAÇÃO

ESCALA 1:500

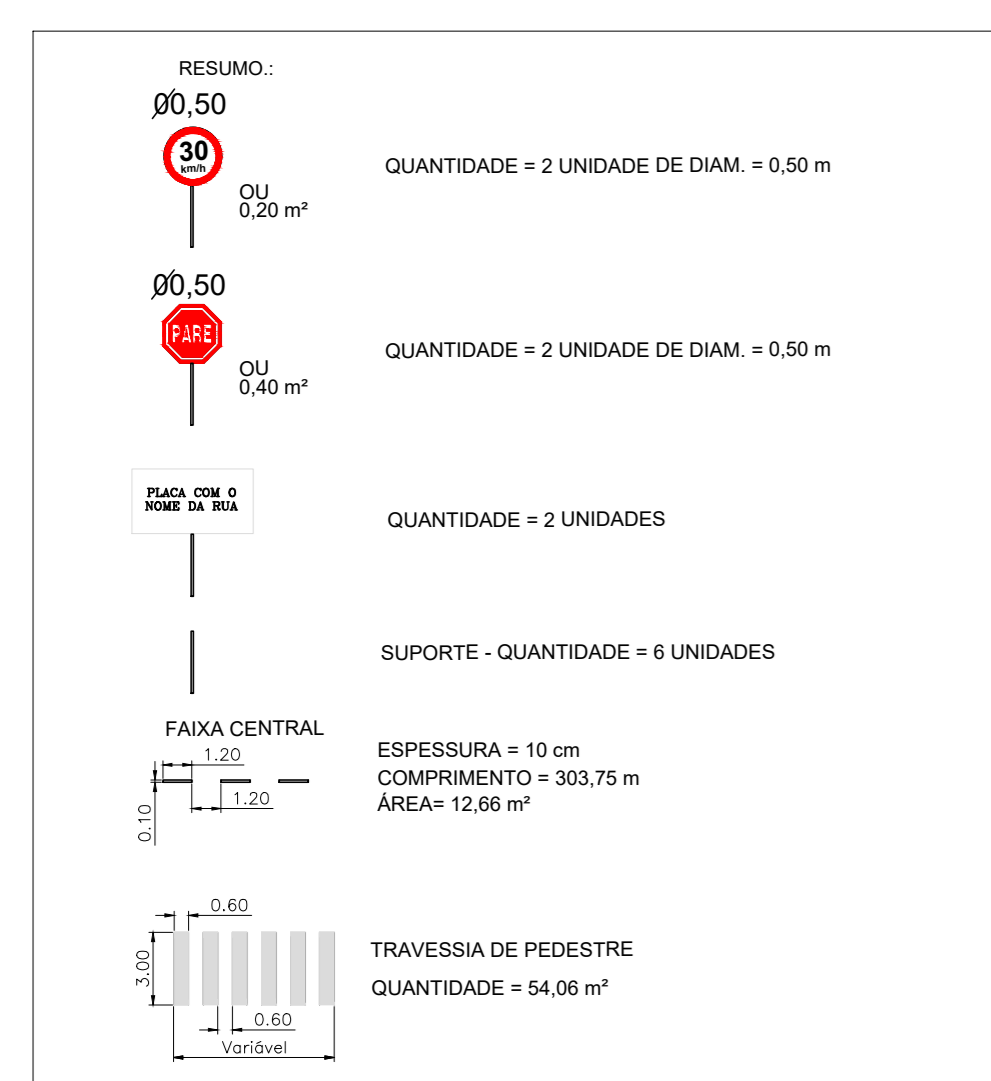

LEGENDA SINALIZAÇÃO

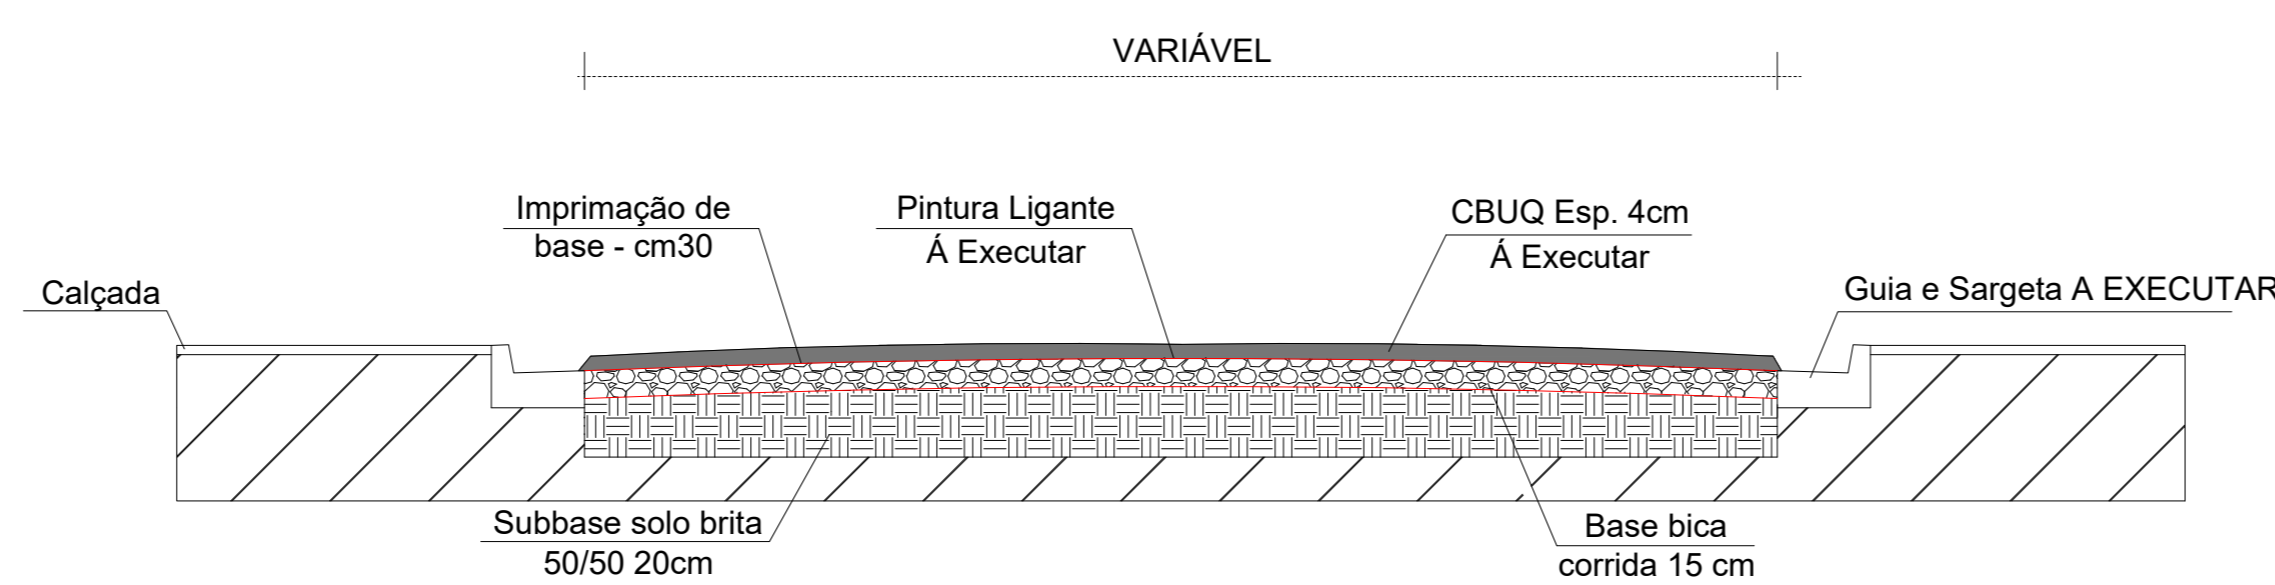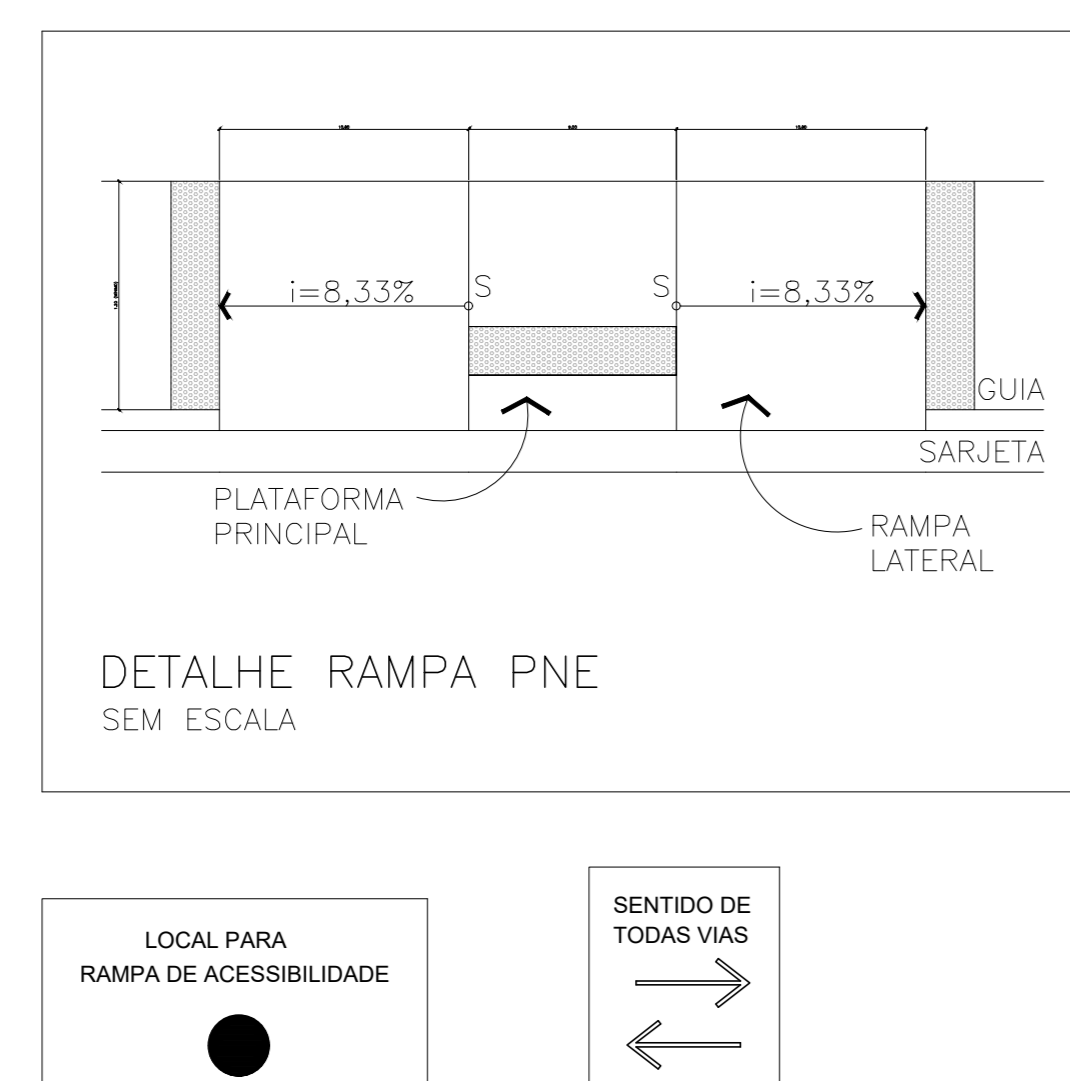

CORTE S/
ESCALA

- LEGENDA**
- LOCAL À SER PAVIMENTADO
 - LOCAL DE GRAMA (existente)
 - CALÇADA À EXECUTAR
 - GUIA E SARJETA À EXECUTAR
 - ESTACA DE MARCAÇÃO A CADA 20 m

PROJETO PAVIMENTAÇÃO URBANA		FOLHA: 02/03
OBRA: PAVIMENTAÇÃO E SINALIZAÇÃO NA RUA DURVALINO BARBOSA		
LOCAL: RUA DURVALINO BARBOSA		
BAIRRO: DISTRITO DO PORTO.		
CIDADE: CAPELA DO ALTO - S.P.		
PROPRIETÁRIO: PREFEITURA MUNICIPAL DE CAPELA DO ALTO.		
SITUAÇÃO SEM ESCALA	DECLARO QUE A APROVAÇÃO DO PROJETO NÃO IMPLICA NO RECONHECIMENTO POR PARTE DA PREFEITURA NO DIREITO DE PROPRIEDADE DO TERRENO	
FOLHA DE LOCALIZAÇÃO	PREFEITO MUNICIPAL PÉRICLES GONÇALVES AUTOR DO PROJETO ROGÉRIO OLIVEIRA ORTEGA ENGENHEIRO CIVIL - CREA-SP 5061202090 ART: 28027230172081850	