

CROQUI DE LOCALIZAÇÃO SEM ESCALA

CROQUI DE LOCALIZAÇÃO

FOLHA:
ÚNICA

OBRA: PROJETO DE CONSTRUÇÃO DE EQUIPAMENTO COMUNITÁRIO - CASA DA JUVENTUDE

LOCAL: RUA JOÃO FELIPE, S/N - CENTRO

CIDADE: CAPELA DO ALTO - S.P.

PROPRIETÁRIO: PREFEITURA MUNICIPAL DE CAPELA DO ALTO.


SITUAÇÃO SEM ESCALA

DECLARO QUE A APROVAÇÃO DO PROJETO NÃO IMPLICA NO RECONHECIMENTO POR PARTE DA PREFEITURA DO DIREITO DE PROPRIEDADE DO TERRENO


FOLHA DE LOCALIZAÇÃO

PREFEITO MUNICIPAL
PÉRICLES GONÇALVES

AUTOR DO PROJETO
LUCAS GODOY DE FREITAS FERREIRA
ENGENHEIRO CIVIL
CREASP - 5070095851

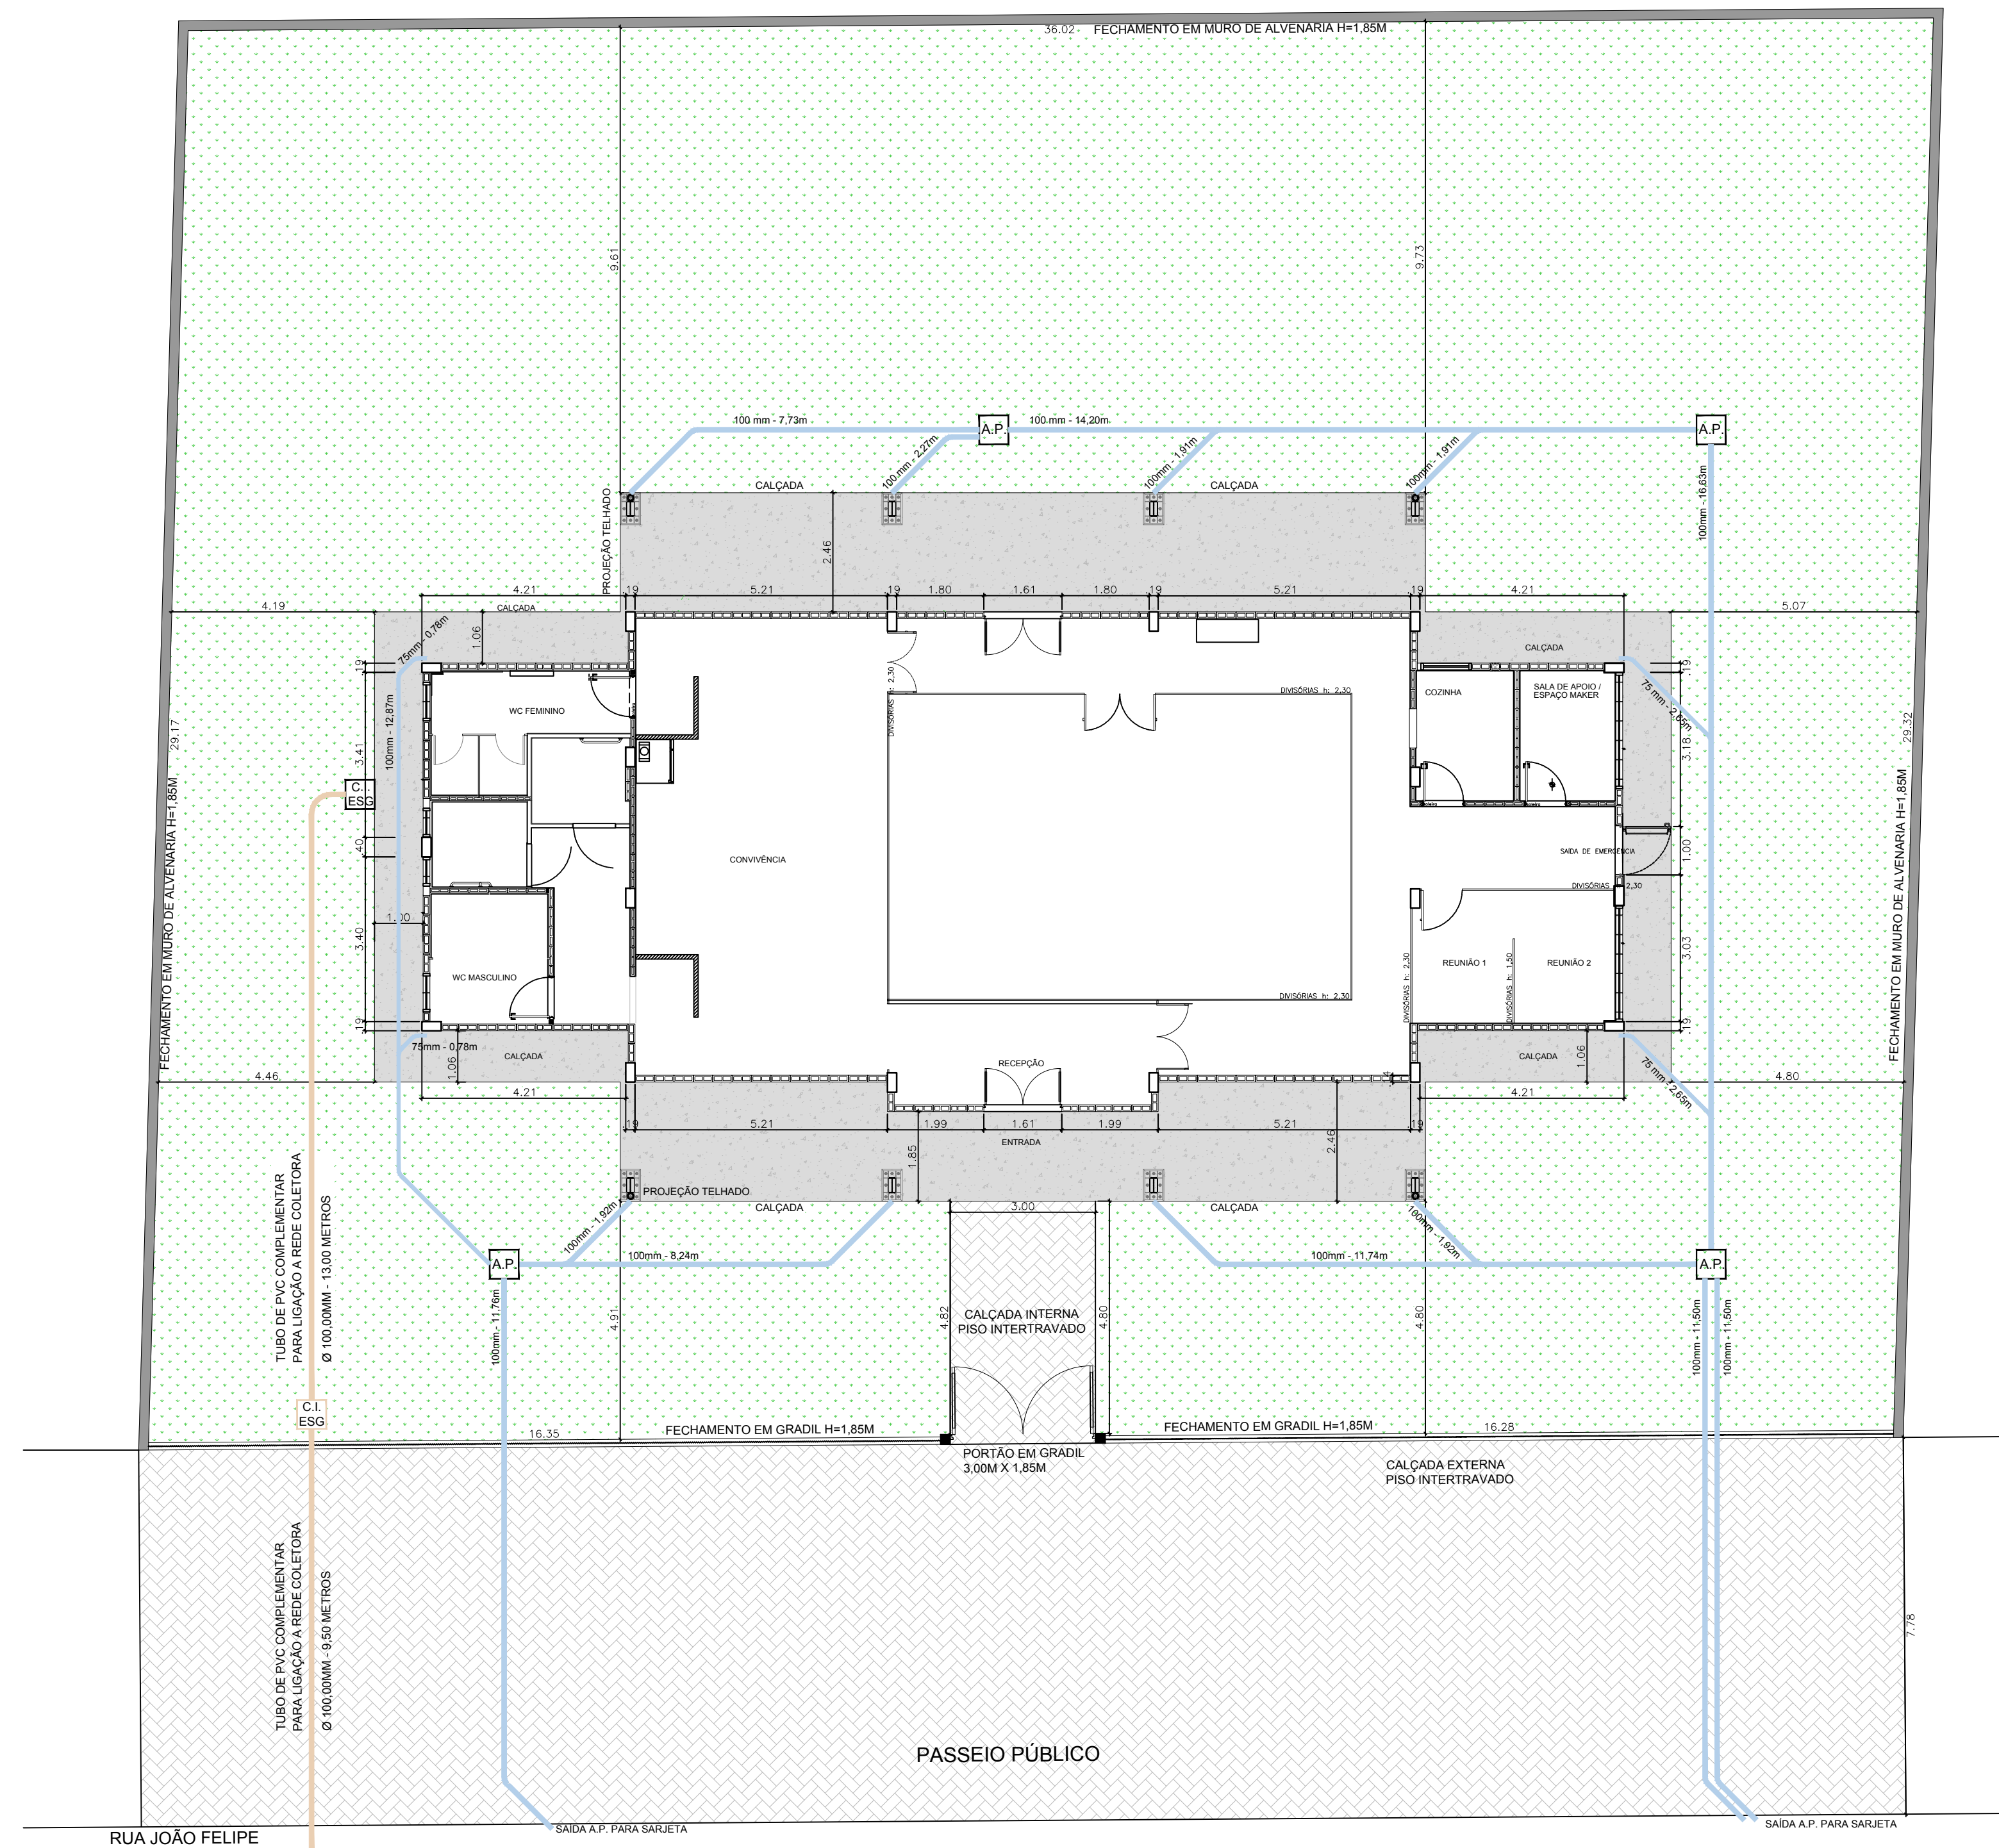

IMPLANTAÇÃO DA CONSTRUÇÃO
ESCALA: 1:100

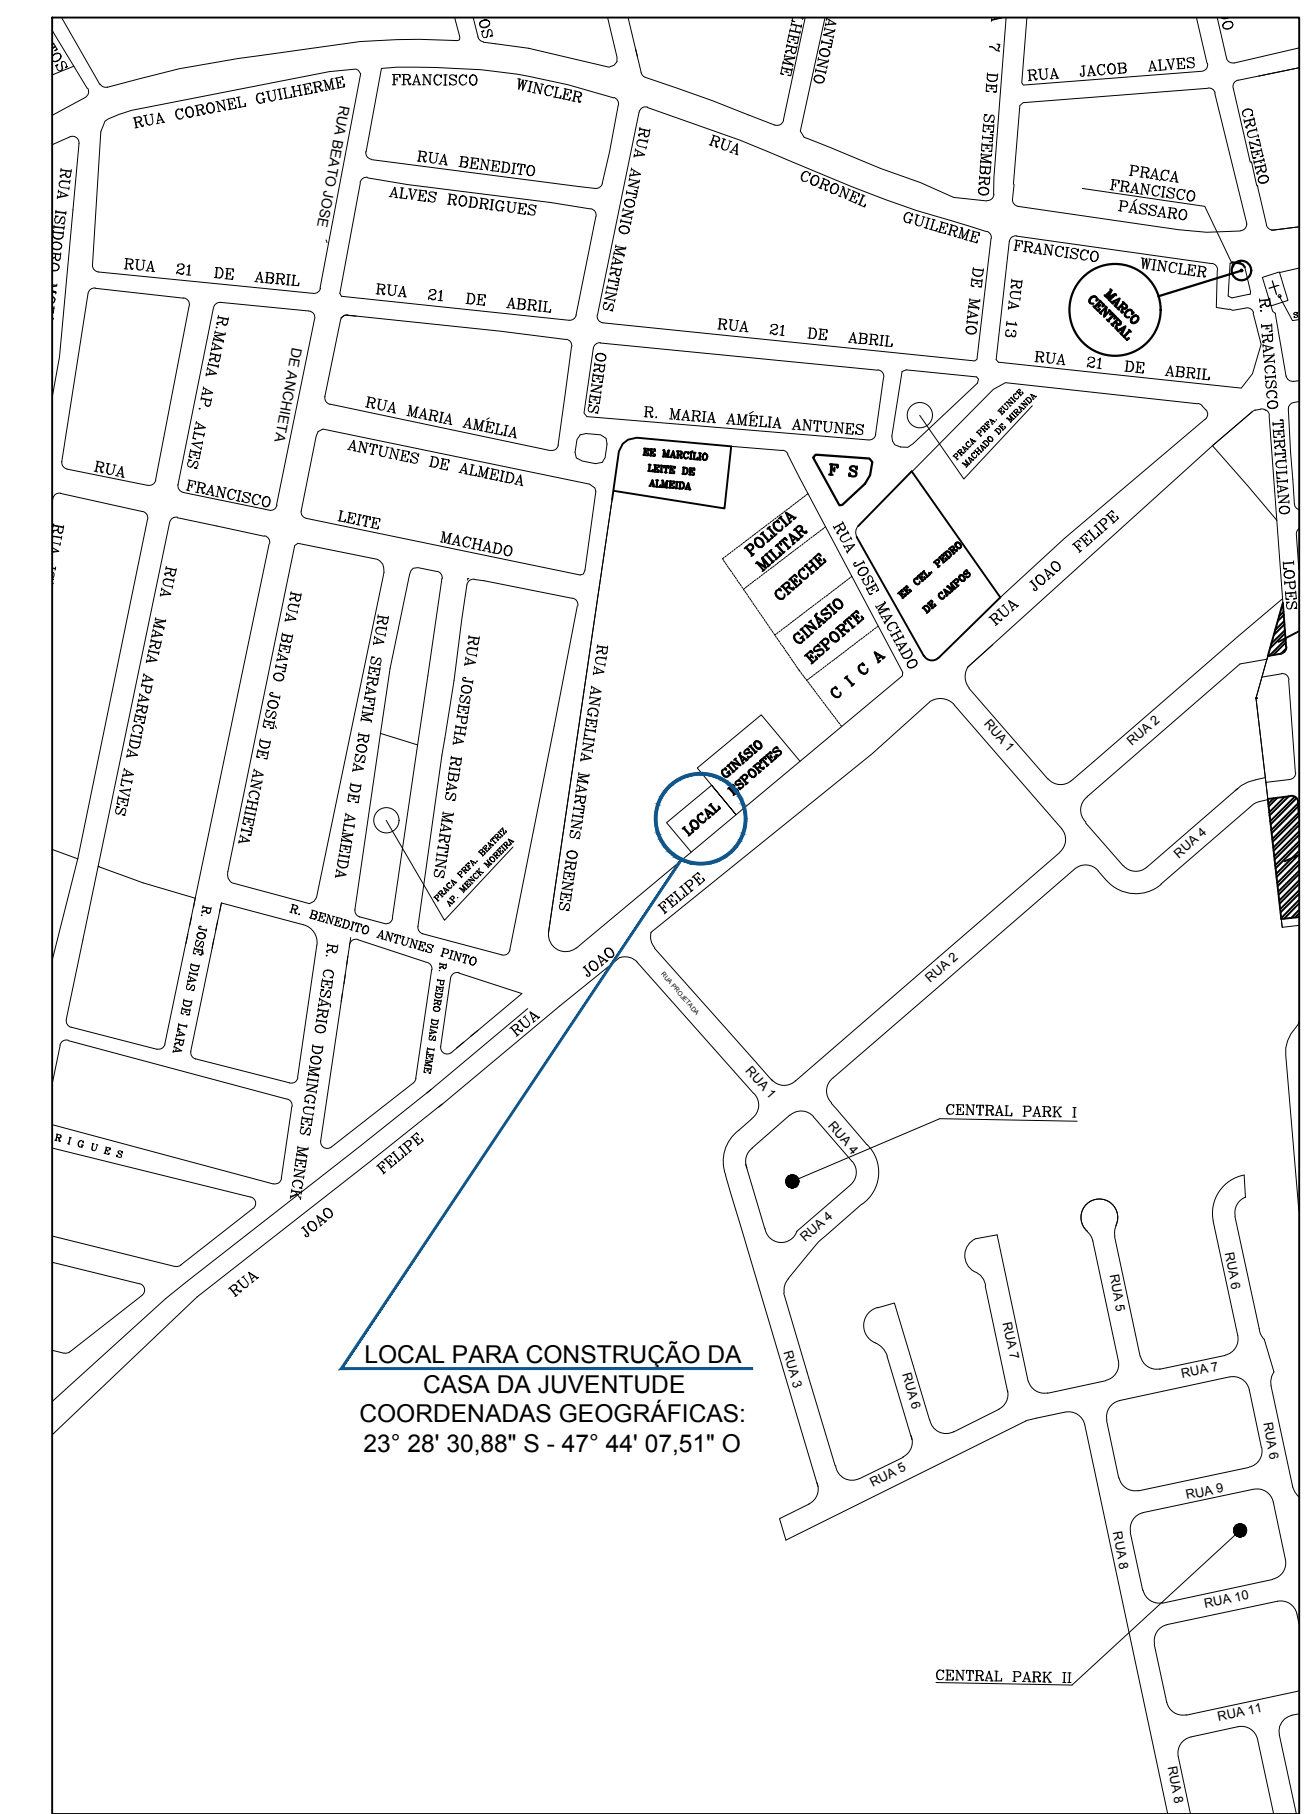

CROQUI DE LOCALIZAÇÃO SEM ESCALA

PROJETO DE IMPLANTAÇÃO		FOLHA: ÚNICA
OBRA: CONSTRUÇÃO DE EQUIPAMENTO COMUNITÁRIO - CASA DA JUVENTUDE		
LOCAL: RUA JOÃO FELIPE, S/N - CENTRO		
CIDADE: CAPELA DO ALTO - S.P.		
PROPRIETÁRIO: PREFEITURA MUNICIPAL DE CAPELA DO ALTO.		
SITUAÇÃO SEM ESCALA	DECLARO QUE A APROVAÇÃO DO PROJETO NÃO IMPLICA NO RECONHECIMENTO POR PARTE DA PREFEITURA DO DIREITO DE PROPRIEDADE DO TERRENO	
FOLHA DE LOCALIZAÇÃO	<p>PREFEITO MUNICIPAL PÉRICLES GONÇALVES</p> <p>AUTOR DO PROJETO LUCAS GODOY DE FREITAS FERREIRA ENGENHEIRO CIVIL CREASP - 507009551</p> <p>ART -</p>	

CDHU
 ENG. FERNANDO AREVALLO LLATA SUPERINTENDENTE DE PROJETOS
 ARQ. ANA MARIA A. COELHO GERENTE
 ARQ. LUIS GUSTAVO DELLA NOCE GESTOR
 ARQ. GISELE L. S. ANDRADE MUNHOZ ARQUITETA

TABELA DE ACABAMENTOS

PISO	
P1	PORCELANATO PEI 4 - 60x60cm - cor clara (bege, gelo, areia)
P2	CIMENTADO DESEMPENADO
P3	GRANILITE
P4	BLOCO INTERTRAVADO DE CONCRETO
P5	LAJE ARMADA EM CONCRETO COM REGULARIZAÇÃO
IMPERMEABILIZAÇÃO (ver projeto conforme MD)	
I1	ARGAMASSA POLIMÉRICA
I2	ARGAMASSA COM ADITIVO HIDROFUGANTE
I3	ARGAMASSA À BASE DE EMULSÃO ASFÁLTICA, MODIFICADA COM ELASTÔMEROS
I4	ARGAMASSA COM MANTA ASFÁLTICA MODIFICADA COM POLÍMEROS - E=4mm
REVESTIMENTO/PAREDES	
R1	EMBOÇO EM ARGAMASSA SOBRE BLOCO DE CONCRETO E=15mm
R2	CHAPISCO E EMBOÇO E=15mm
R3	CHAPISCO E EMBOÇO E=20<c<25mm
R4	ALVENARIA APARENTE
R5	GESSO E=5mm
ACABAMENTO/PAREDES	
A1	MASSA CORRIDA
A2	AZULEJO sobre argamassa de assentamento - min 20x40cm - cor clara (branco, bege, gelo, areia)
A3	AZULEJO sobre argamassa de assentamento - min 20x20cm - FAIXA 10x30cm - cor clara (branco, bege, gelo, areia)
A4	PINTURA LATEX PVA - CLASSE "STANDARD" - cor clara (branco, bege, gelo, areia), 2 demãos, sobre fundo selador
A5	PINTURA LATEX ACRÍLICA - CLASSE "PREMIUM" - cor conforme projeto cromático, 2 demãos, sobre fundo selador
A6	PINTURA ESMALTE FOSCO - cor clara (branco, bege, gelo, areia), 2 demãos, sobre fundo selador
A7	PINTURA ESMALTE - cor cor tipo de finalização, 2 demãos, sobre fundo selador
FORRO / TETO	
F1	FORRO EM GESSO COM PINTURA LATEX PVA
F2	FORRO EM GESSO COM PINTURA LATEX INTERNA ANTIMOFO
F3	PINTURA LATEX PVA SOBRE LAJE DE CONCRETO
F4	PINTURA ANTIMOFO
RODAPÊ	
D1	RODAPÊ CERÂMICO H=7cm

Revisões (discriminação)	Nº	Data	Rubrica

CDHU Companhia de Desenvolvimento Habitacional e Urbano
 Rua Boa Vista, 170 - São Paulo - Tel: 2505.2000 - CNPJ 47.865.597/0001-09

PROJETO
CASA DA JUVENTUDE
 ENDEREÇO / MUNICÍPIO

TÍTULO **ARQUITETURA** | ÁREA | FOLHA **ARQ 01/10**

ASSUNTO
PLANTA PAV. TÉRREO

ESCALA GRÁFICA | ESCALA NOMINAL | DATA
 0 0.5 1 1.50(m) | 1:50 | ABRIL/2021

ASSINATURAS
 proprietário | CNPJ


aprovação do projeto - responsável técnico | c.r.e.a. | prof. | s.r.l.

obra - responsável técnico | c.r.e.a. | prof. | s.r.l.

ESPAÇO PARA APROVAÇÃO

CÓDIGO CDHU
 EMPREENDIMENTO
 Projeto | Região | Município | Versão Base do Projeto
 P | E

PLANTA
 ESC.: 1:50

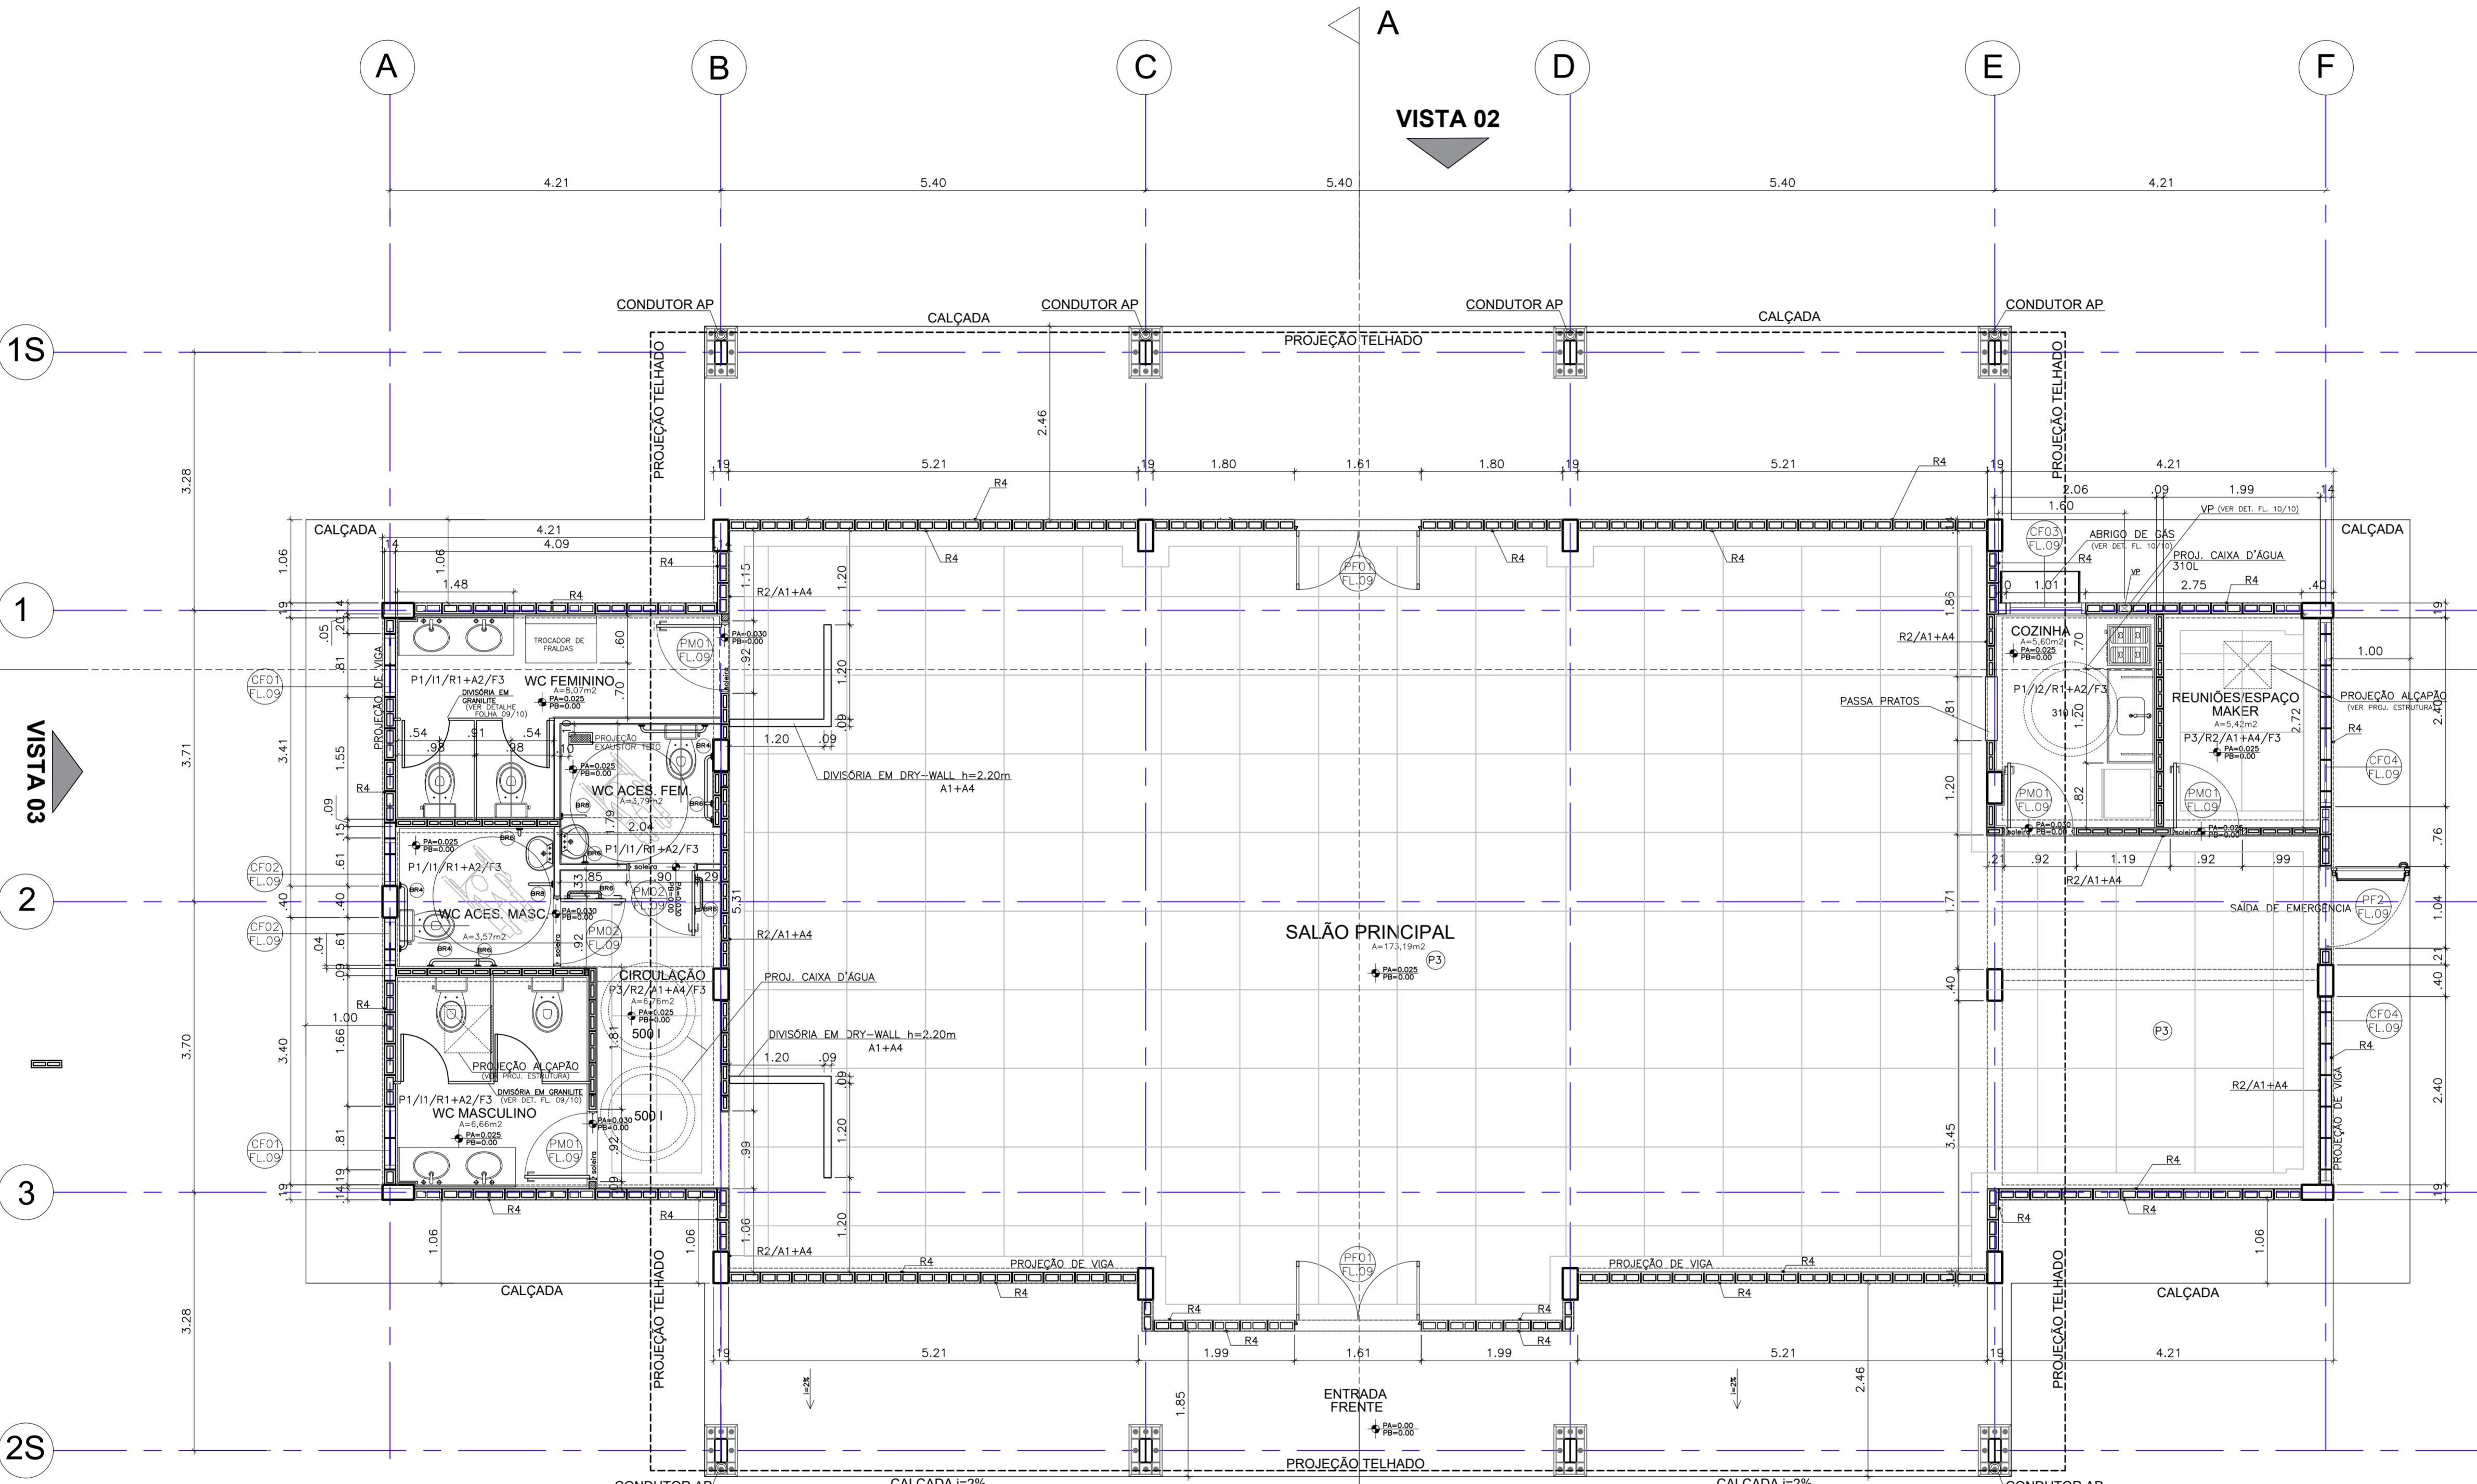

VISTA 02

VISTA 01

VISTA 03

VISTA 04